

PIANO TERRA

Scala 1:100

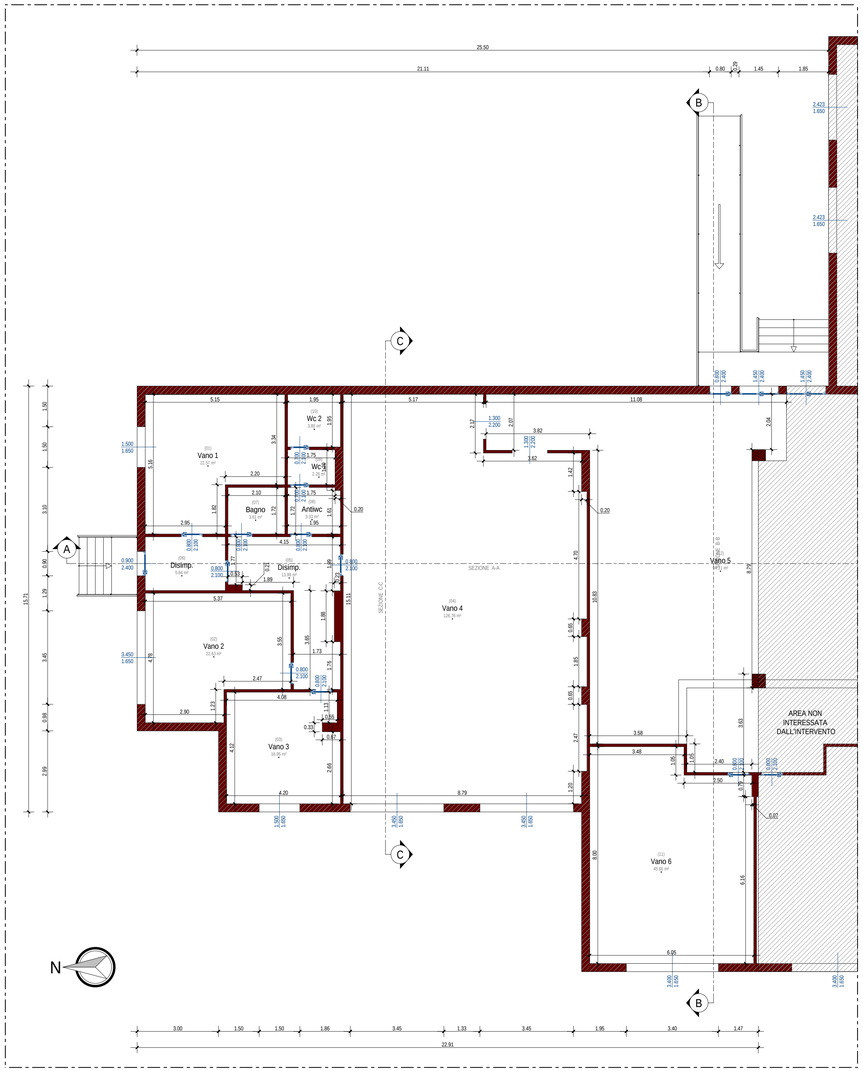


PROSPETTO NORD

Scala 1:100

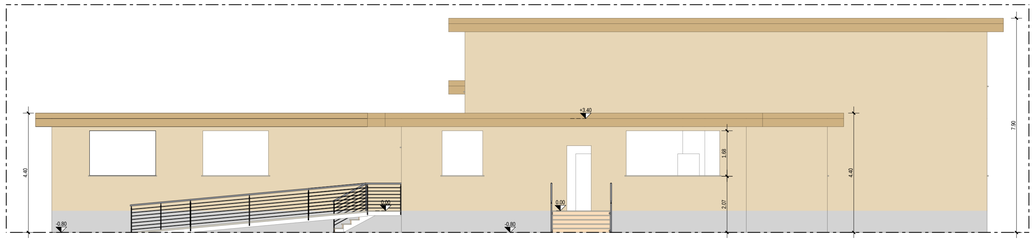


PROSPETTO EST

Scala 1:100

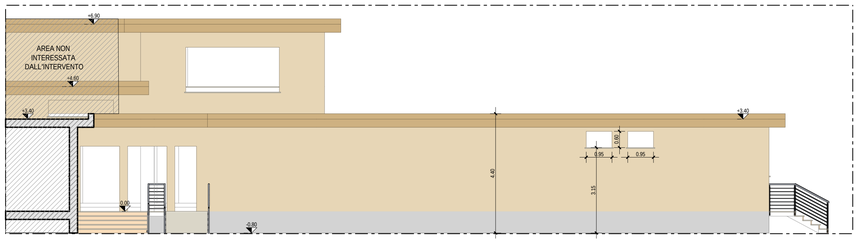


PROSPETTO OVEST

Scala 1:100

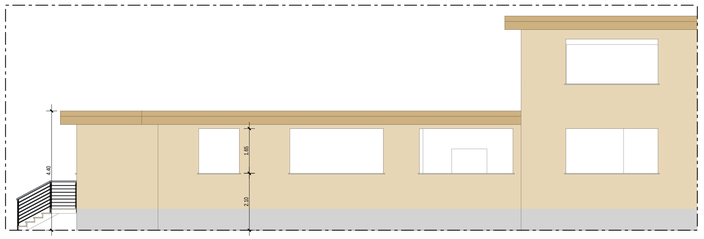


SEZIONE B-B

Scala 1:100

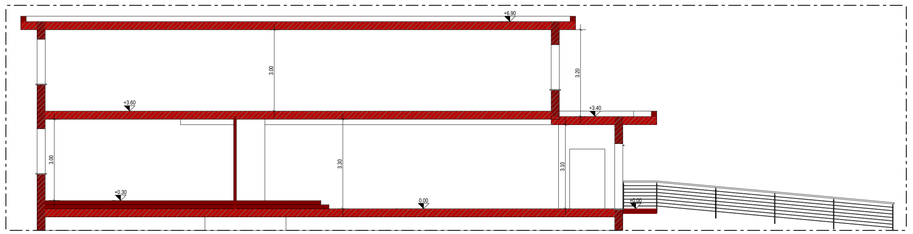


SEZIONE A-A

Scala 1:100

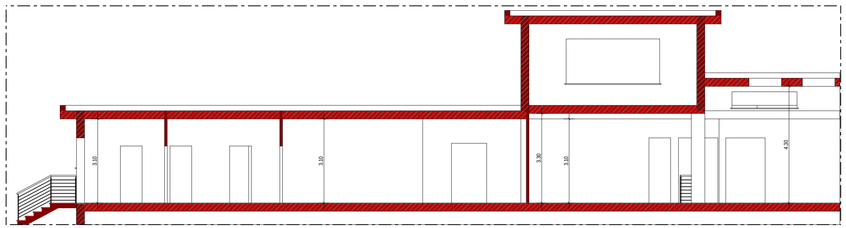

SEZIONE C-C

Scala 1:100

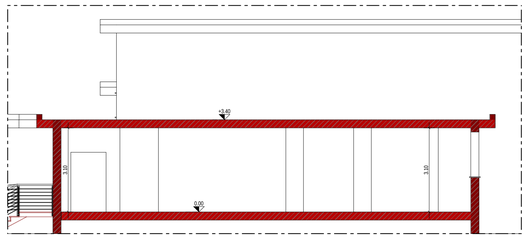

COMUNE DI CATANZARO

Progetto Integrato di Sviluppo Regionale (PISR)
Legalità e Sicurezza in Calabria (ex D.GR. n. 408 del 21/10/2015)
CENTRO PER LA SCOLARIZZAZIONE E L'INFANZIA

PROGETTO ESECUTIVO

Amministrazione Comunale di Catanzaro
Via Jannoni, 1 - 88100 Catanzaro

Elaborato

Piante, prospetti e sezioni - stato attuale

Il Progettista

Il Responsabile Unico del Procedimento

Il DIRIGENTE

Spazio riservato all'ufficio

Scala 1:100

Data

TAVOLA

TAV 5