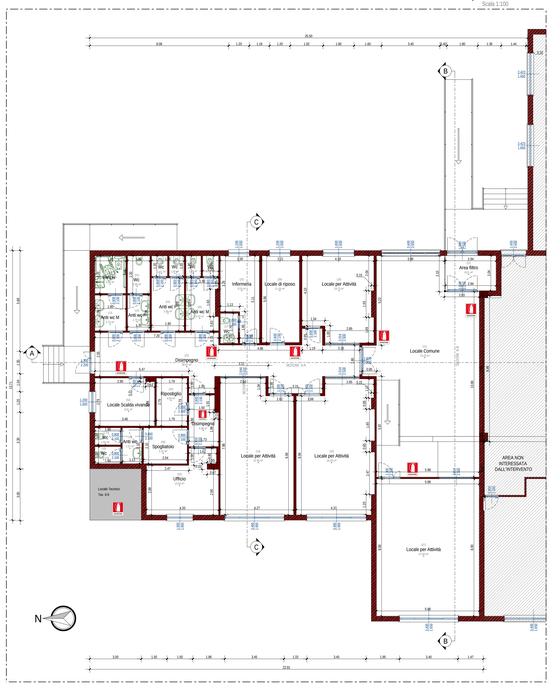
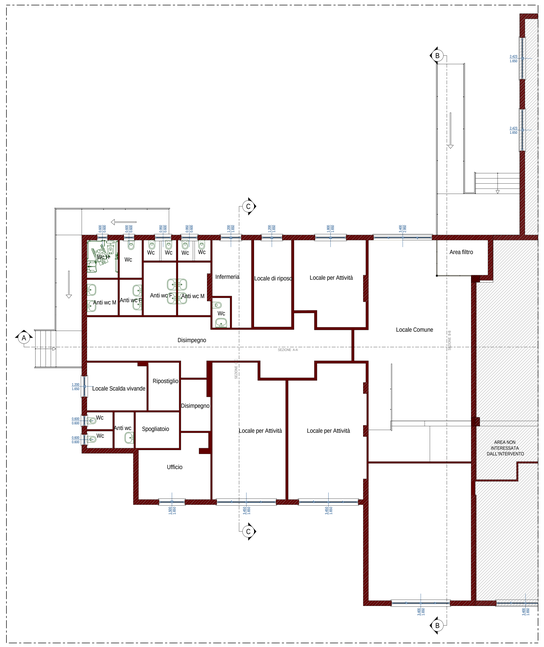
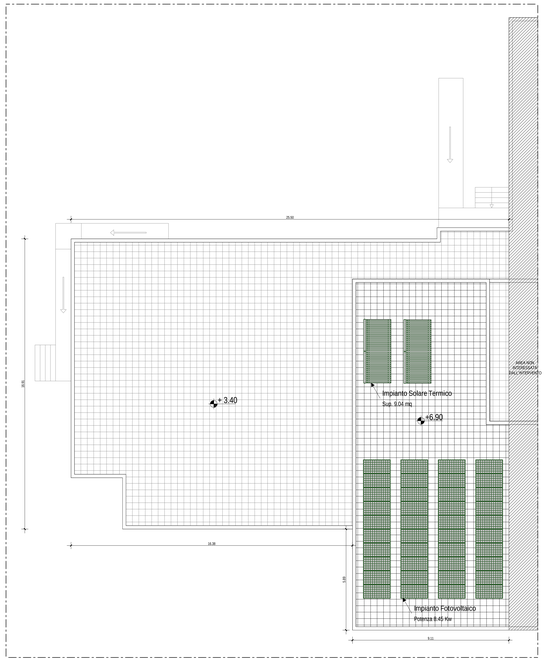
## PIANO TERRA
Quota 1.35 ml
Scala 1:100




## PIANO TERRA
Quota 2.60 ml
Scala 1:100



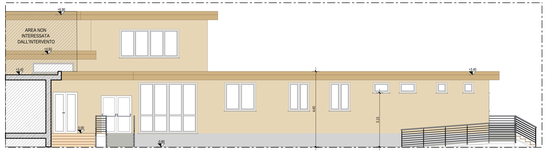

## COPERTURA
Scala 1:100





## PROSPETTO NORD
Scala 1:100




## PROSPETTO EST
Scala 1:100





## PROSPETTO OVEST
Scala 1:100

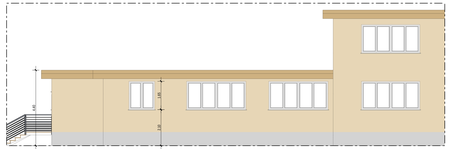


## SEZIONE A-A
Scala 1:100

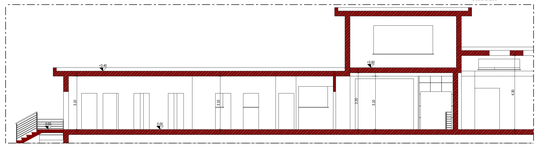

## SEZIONE B-B
Scala 1:100

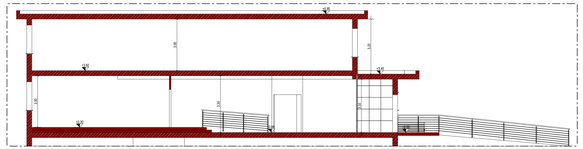

## SEZIONE C-C
Scala 1:100

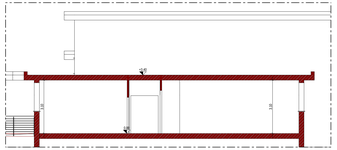

Legenda: VANI

| N. | Livello | Vano | Sup. | S. fin. | RAI | Vol. |
|---|---|---|---|---|---|---|
| 1 | Piano Terra | Wc | 2.86 | 0.36 | 0.126 | 9.72 |
| 2 | Piano Terra | Locale Scalda vivande | 9.61 | 1.98 | 0.206 | 32.68 |
| 3 | Piano Terra | Ufficio | 13.54 | 2.48 | 0.183 | 46.03 |
| 4 | Piano Terra | Anti wc F | 5.85 | 0.00 | 0.000 | 19.87 |
| 5 | Piano Terra | Anti wc M | 5.53 | 0.00 | 0.000 | 18.82 |
| 6 | Piano Terra | Wc | 1.05 | 0.00 | 0.000 | 3.57 |
| 7 | Piano Terra | Locale per Attività | 47.84 | 10.65 | 0.223 | 162.66 |
| 8 | Piano Terra | Spogliatoio | 5.32 | 0.00 | 0.000 | 18.09 |
| 9 | Piano Terra | Wc | 1.11 | 0.00 | 0.000 | 3.78 |
| 10 | Piano Terra | Wc | 1.05 | 0.00 | 0.000 | 3.57 |
| 11 | Piano Terra | Wc | 1.11 | 0.00 | 0.000 | 3.77 |
| 12 | Piano Terra | Wc H | 3.96 | 0.36 | 0.091 | 13.46 |
| 13 | Piano Terra | Anti wc M | 3.74 | 0.00 | 0.000 | 12.72 |
| 14 | Piano Terra | Anti wc F | 2.70 | 0.00 | 0.000 | 9.19 |
| 15 | Piano Terra | Anti wc | 2.37 | 0.00 | 0.000 | 8.06 |
| 16 | Piano Terra | Wc | 1.50 | 0.36 | 0.241 | 5.09 |
| 17 | Piano Terra | Wc | 1.50 | 0.36 | 0.241 | 5.09 |
| 18 | Piano Terra | Locale per Attività | 19.70 | 8.01 | 0.406 | 66.99 |
| 19 | Piano Terra | Locale per Attività | 32.38 | 12.30 | 0.380 | 110.09 |
| 20 | Piano Terra | Locale per Attività | 34.03 | 10.73 | 0.315 | 115.72 |
| 21 | Piano Terra | Locale Comune | 74.43 | 15.07 | 0.202 | 253.07 |
| 22 | Piano Terra | Area filtro | 6.01 | 0.00 | 0.000 | 20.45 |
| 23 | Piano Terra | Disimpegno | 39.02 | 16.68 | 0.428 | 132.65 |
| 24 | Piano Terra | Ripostiglio | 5.00 | 0.00 | 0.000 | 17.02 |
| 25 | Piano Terra | Infermeria | 9.53 | 1.98 | 0.208 | 32.39 |
| 26 | Piano Terra | Locale di riposo | 11.04 | 1.98 | 0.179 | 37.52 |
| 27 | Piano Terra | Wc | 1.81 | 0.00 | 0.000 | 6.16 |
| 28 | Piano Terra | Disimpegno | 4.96 | 0.00 | 0.000 | 16.85 |

N. = Numerazione; Livello = Livello di appartenenza; Vano = Nome del vano; Sup. = Superficie del pavimento del vano; S. fin. = Superficie finestrata data dalla somma di tutte le superfici dei vuoti delle finestre; RAI = Rapporto aeroilluminante dato dal rapporto tra la superficie finestrata e la superficie del pavimento; Vol. = Volume; Zona (L) = Zona di livello 1 associata al vano; Zona (L2) = Zona di livello 2 associata al vano; Zona (LS) = Zona di livello 3 associata al vano.

**COMUNE DI CATANZARO**

**Progetto Integrato di Sviluppo Regionale (PISR)**
**Legalità e Sicurezza in Calabria (ex D.GR. n. 408 del 21/10/2015)**
**CENTRO PER LA SCOLARIZZAZIONE E L'INFANZIA**

**PROGETTO ESECUTIVO**

Amministrazione Comunale di Catanzaro
Via Jannoni, 1 - 88100 Catanzaro

Elaborato

Piante, prospetti e sezioni - Stato di progetto

Il Progettista

Il Responsabile Unico del Procedimento

Il DIRIGENTE

Spazio riservato all'ufficio

Scala 1:100

Data

TAVOLA

TAV 6