

PIANO TERRA

CONFRONTO
Scala 1:100

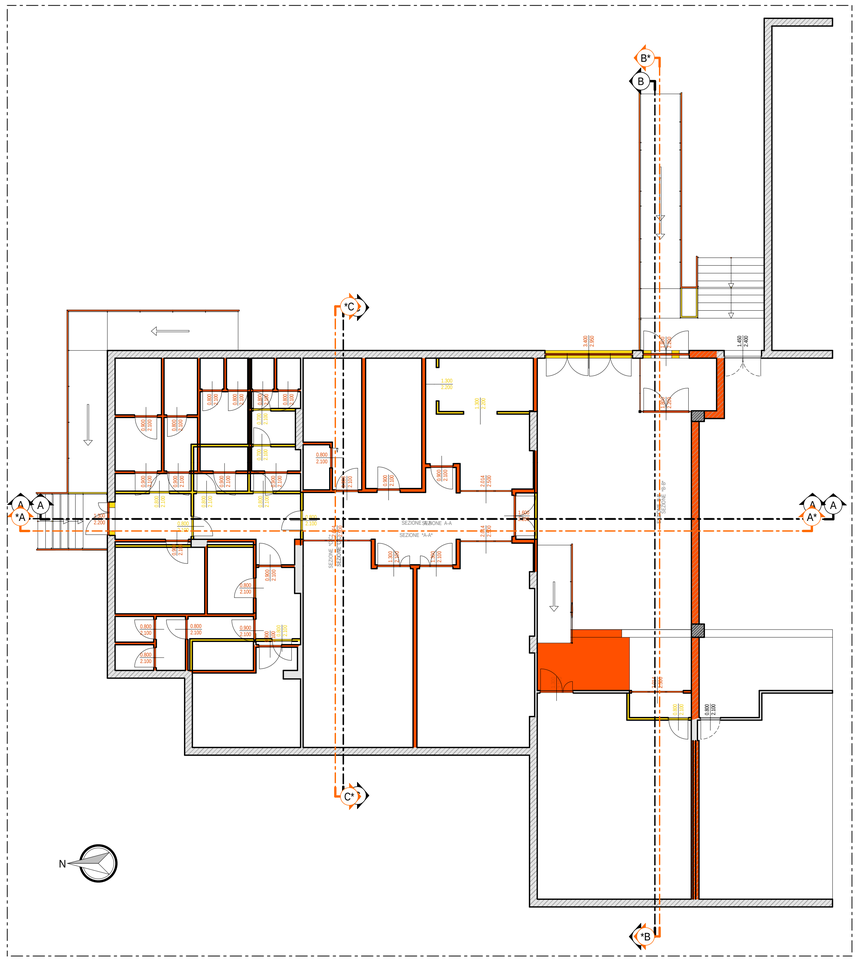


PROSPETTO NORD

CONFRONTO
Scala 1:100

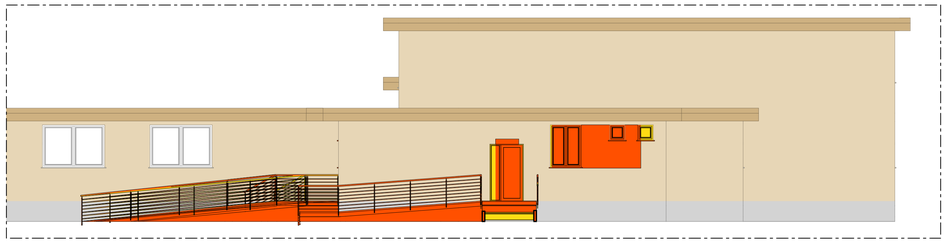


PROSPETTO EST

CONFRONTO
Scala 1:100

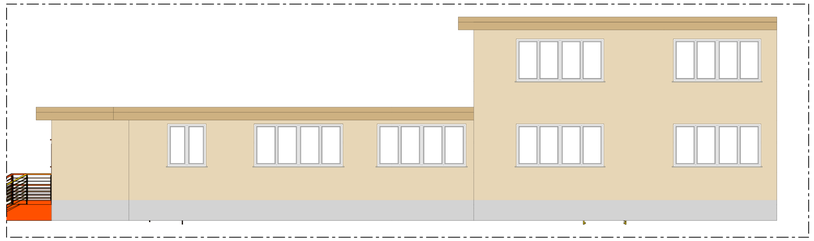


PROSPETTO OVEST

CONFRONTO
Scala 1:100

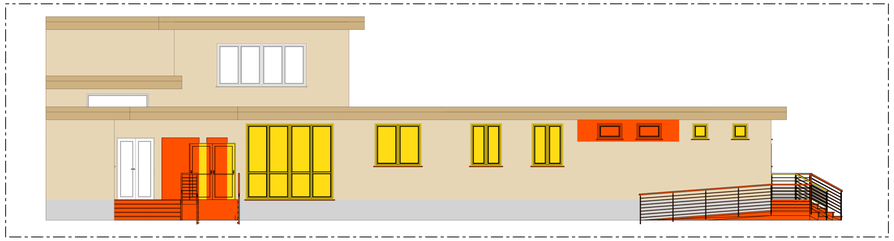

SEZIONE *C-C*

CONFRONTO
Scala 1:100

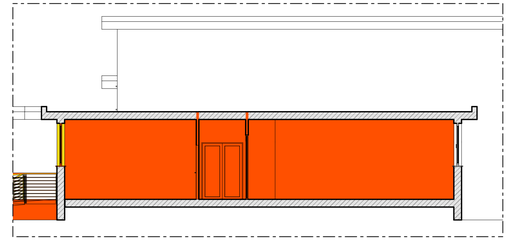


Demolizioni

Costruzioni


SEZIONE *A-A*

CONFRONTO
Scala 1:100

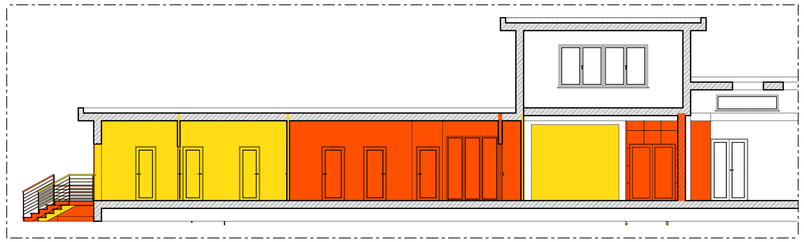

SEZIONE *B-B*

CONFRONTO
Scala 1:100

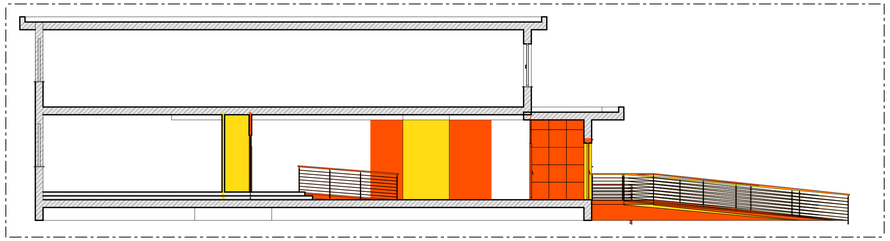

COMUNE DI CATANZARO

Progetto Integrato di Sviluppo Regionale (PISR)
Legalità e Sicurezza in Calabria (ex D.GR. n. 408 del 21/10/2015)
CENTRO PER LA SCOLARIZZAZIONE E L'INFANZIA

PROGETTO ESECUTIVO

Amministrazione Comunale di Catanzaro
Via Jannoni, 1 - 88100 Catanzaro

Elaborato

Piante, prospetti e sezioni - Stato sovrapposto dell'intervento

Il Progettista

Il Responsabile Unico del Procedimento

Il DIRIGENTE

Spazio riservato all'ufficio

Scala 1:100

Data

TAVOLA
TAV 7