

PIANTA DI PROGETTO scala 1:50

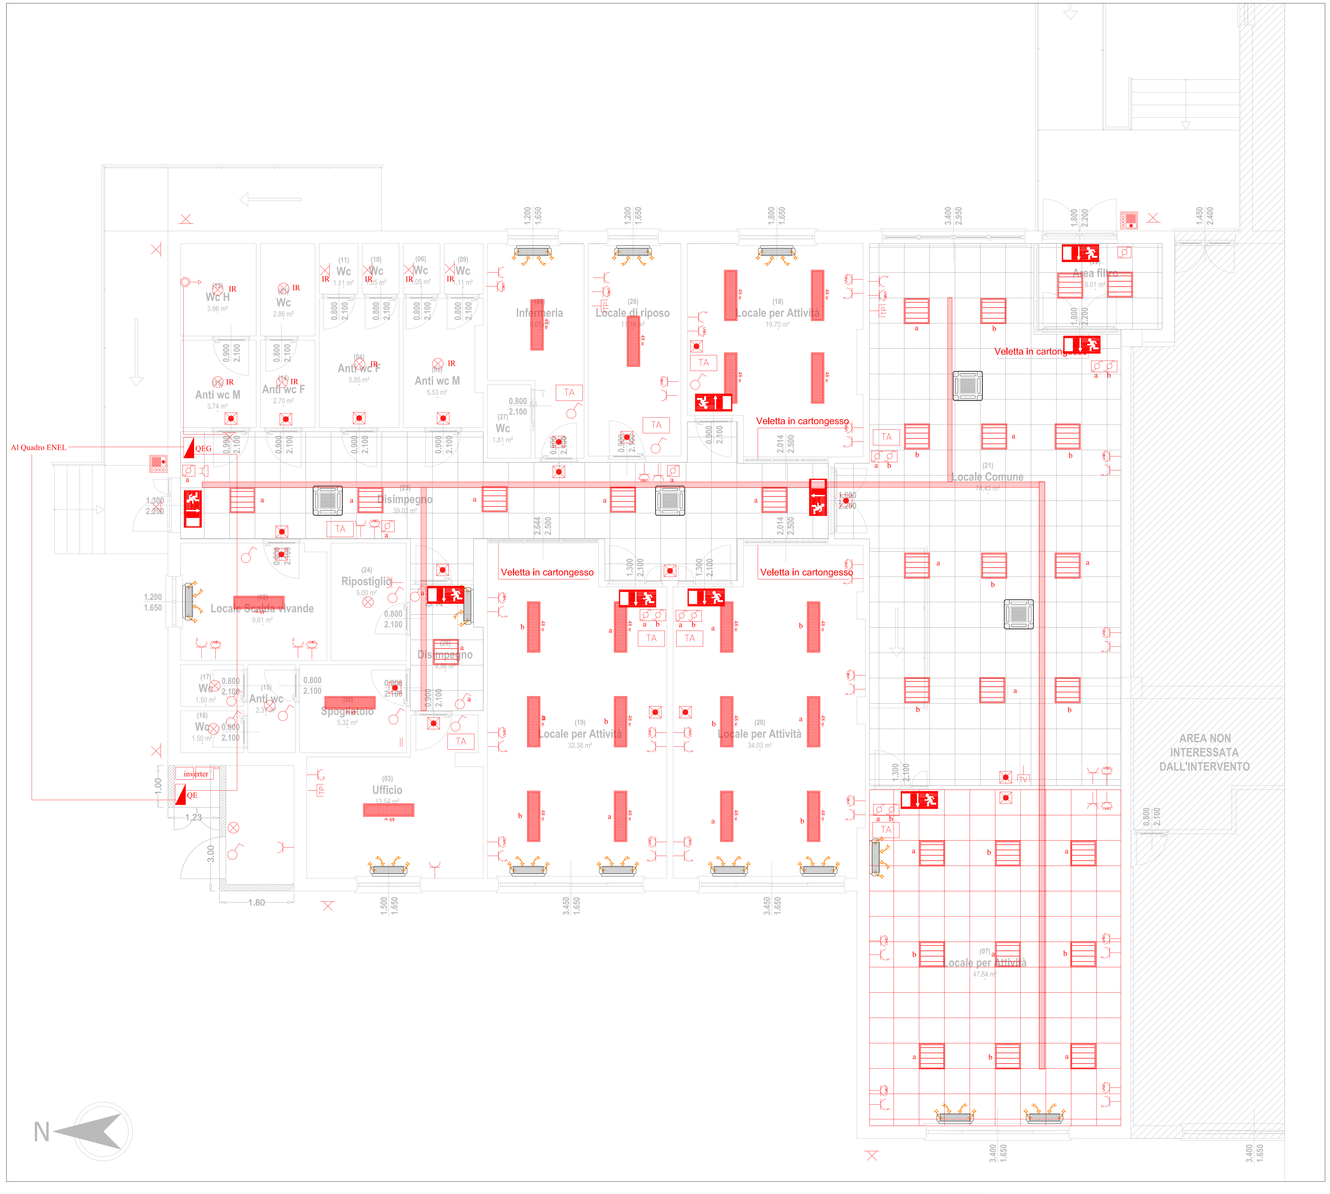


PARTICOLARI

QUOTE INSTALLATIVE CONSIGLIATE

Quote di installazione delle apparecchiature, secondo le prescrizioni della norma CEI 64-8 e la guida CEI 64-50

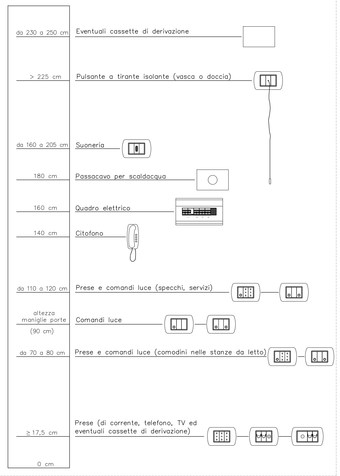

DERIVAZIONE IN CASSETTA

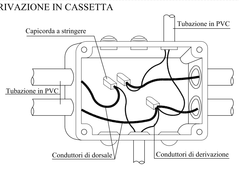

NOTE:


COLORI DISTINTIVI CAVI ELETTRICI:
[CEI 64-8/5 art.514.3.1]:
1) Giallo Verde conduttori di protezione ed equipotenziali
2) Blu Chiaro conduttore di neutro.

Tipi di Cavi [CEI 20-13/20-22]:
Per Tubazioni interrate:
Cavo isolato in gomma di qualità G7 con guina in pvc (non propagante l'incendio)
Denominazione cavo unipolare: FG7R 0.6/1kV
Denominazione cavo multipolare: FG7OR 0.6/1kV

Per tubazioni a parete, a soffitto o sottotraccia:
Cavo unipolare senza guaina isolato in pvc (non propagante l'incendio)
Denominazione cavo Unipolare: N07V-K

COLORI DISTINTIVI CONSIGLIATI PER LE TUBAZIONI PROTETTIVE PIEGHEVOLI DEI CAVI:
1) ARANCIONE: linee di distribuzione dell'energia elettrica interrate;
2) NERO: linee di distribuzione dell'energia elettrica incassate nella muratura;
3) VERDE: linee di telefonia, linee bus e linee per automazione;
4) AZZURRO: linee di citofonia;
5) MARRONE: linee per luce di emergenza e allarme;
6) LILLA: linee di filodiffusione e hi-fi.

PARTICOLARE POZZETTO DI TERRA

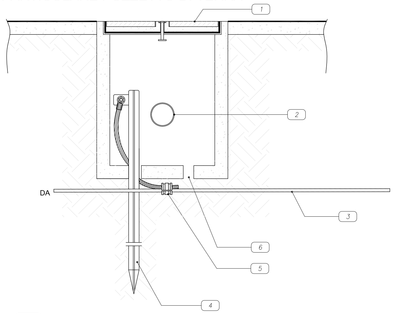

1 Pozzetto con chiusino pedonabile, luce netta 400x400 mm
2 Tubo in pvc doppia parete ø
3 Corda nuda in rame 25 mmq
4 Picchetto in acciaio zincato, Fe 50x50x50mm l=1,5 m
5 Morsetto a compressione
6 Foro di drenaggio

LEGENDA

QEG	Quadro Elettrico Generale
	Interruttore unipolare
	Tirante allarme wc disabili con segnale luminoso
	Deviatore
	Presa bipasso 2x10/16A+T
	Presa schuko 2x10/16A+T
	Corpo illuminante a soffitto
IR	Corpo illuminante da parete con rilevatore ad infrarossi
	Faro esterno a LEd
	Gruppo per illuminazione di emergenza
TV	Presa TV
TP	Presa telefono
	Gruppo per illuminazione di emergenza
	Ronzatore
	Pulsantiera citofonica
	Fan Coil a parete comprensivo di punto elettrico
	Fan Coil a soffitto comprensivo di punto elettrico
	Uscita di sicurezza con illuminazione
	Canale portacavi
TA	Termostato ambiente

COMUNE DI CATANZARO

Progetto Integrato di Sviluppo Regionale (PISR)
Legalità e Sicurezza in Calabria (ex D.GR. n. 408 del 21/10/2015)
CENTRO PER LA SCOLARIZZAZIONE E L'INFANZIA

PROGETTO ESECUTIVO

Amministrazione Comunale di Catanzaro
Via Jannoni, 1 - 88100 Catanzaro

Elaborato

Impianti Tecnologici: Elettrico

Il Progettista

Il Responsabile Unico del Procedimento

Il DIRIGENTE

Spazio riservato all'ufficio

Scala 1:50

Data

TAVOLA 8