


PIANTA DI PROGETTO scala 1:50

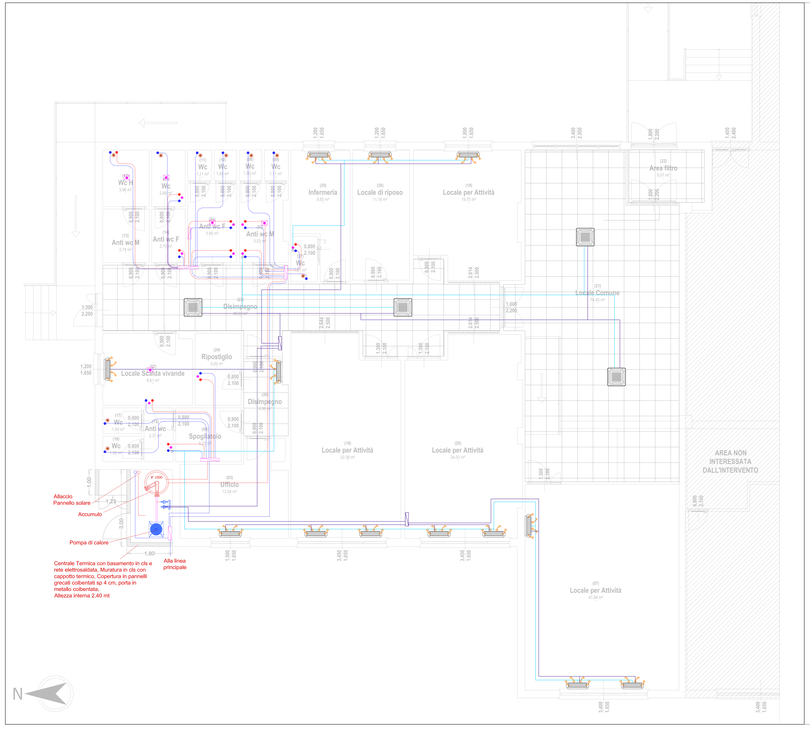


SCHEMA SOLARE A.C.S.

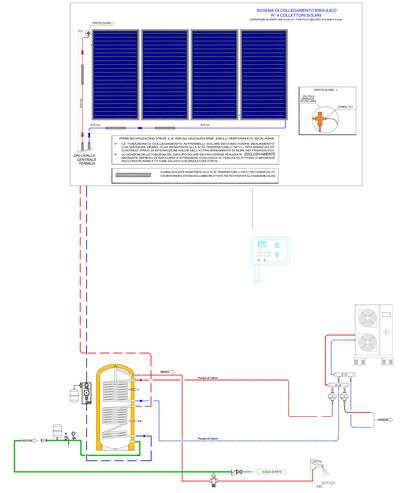


- SCHEMA VERTICALE -

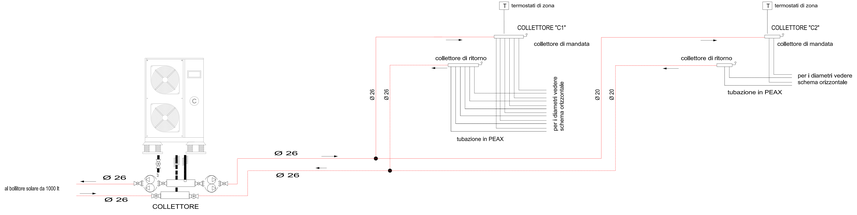

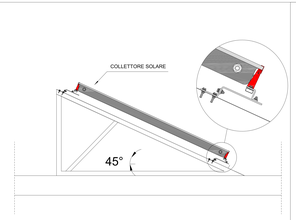

PARTICOLARE
COLLETTORE DI ZONA

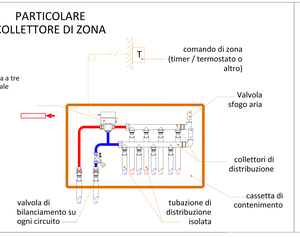



PARTICOLARE TUBAZIONE SOTTO TRACCIA

LEGENDA

	Linea Acqua Fredda
	Linea Acqua Calda
	Punto Acqua Calda
	Punto Acqua Fredda
	Scarico a parete
	Scarico a pavimento
WC	Scarico WC
	Pompa di calore
	Accumulo
	Linea di mandata e ritorno climatizzatori
	Fan Coil a soffitto
	Fan Coil a parete

COMUNE DI CATANZARO

Progetto Integrato di Sviluppo Regionale (PISR)
Legalità e Sicurezza in Calabria (ex D.G.R. n. 408 del 21/10/2015)
CENTRO PER LA SCOLARIZZAZIONE E L'INFANZIA

PROGETTO ESECUTIVO

Amministrazione Comunale di Catanzaro
Via Jannoni, 1 - 88100 Catanzaro

Elaborato
Impianti Tecnologici: Idrico-Sanitario e climatizzazione

Il Progettista	Spazio riservato all'ufficio
Il Responsabile Unico del Procedimento	
Il DIRIGENTE	
Scala 1:50	TAVOLA 9
Data	