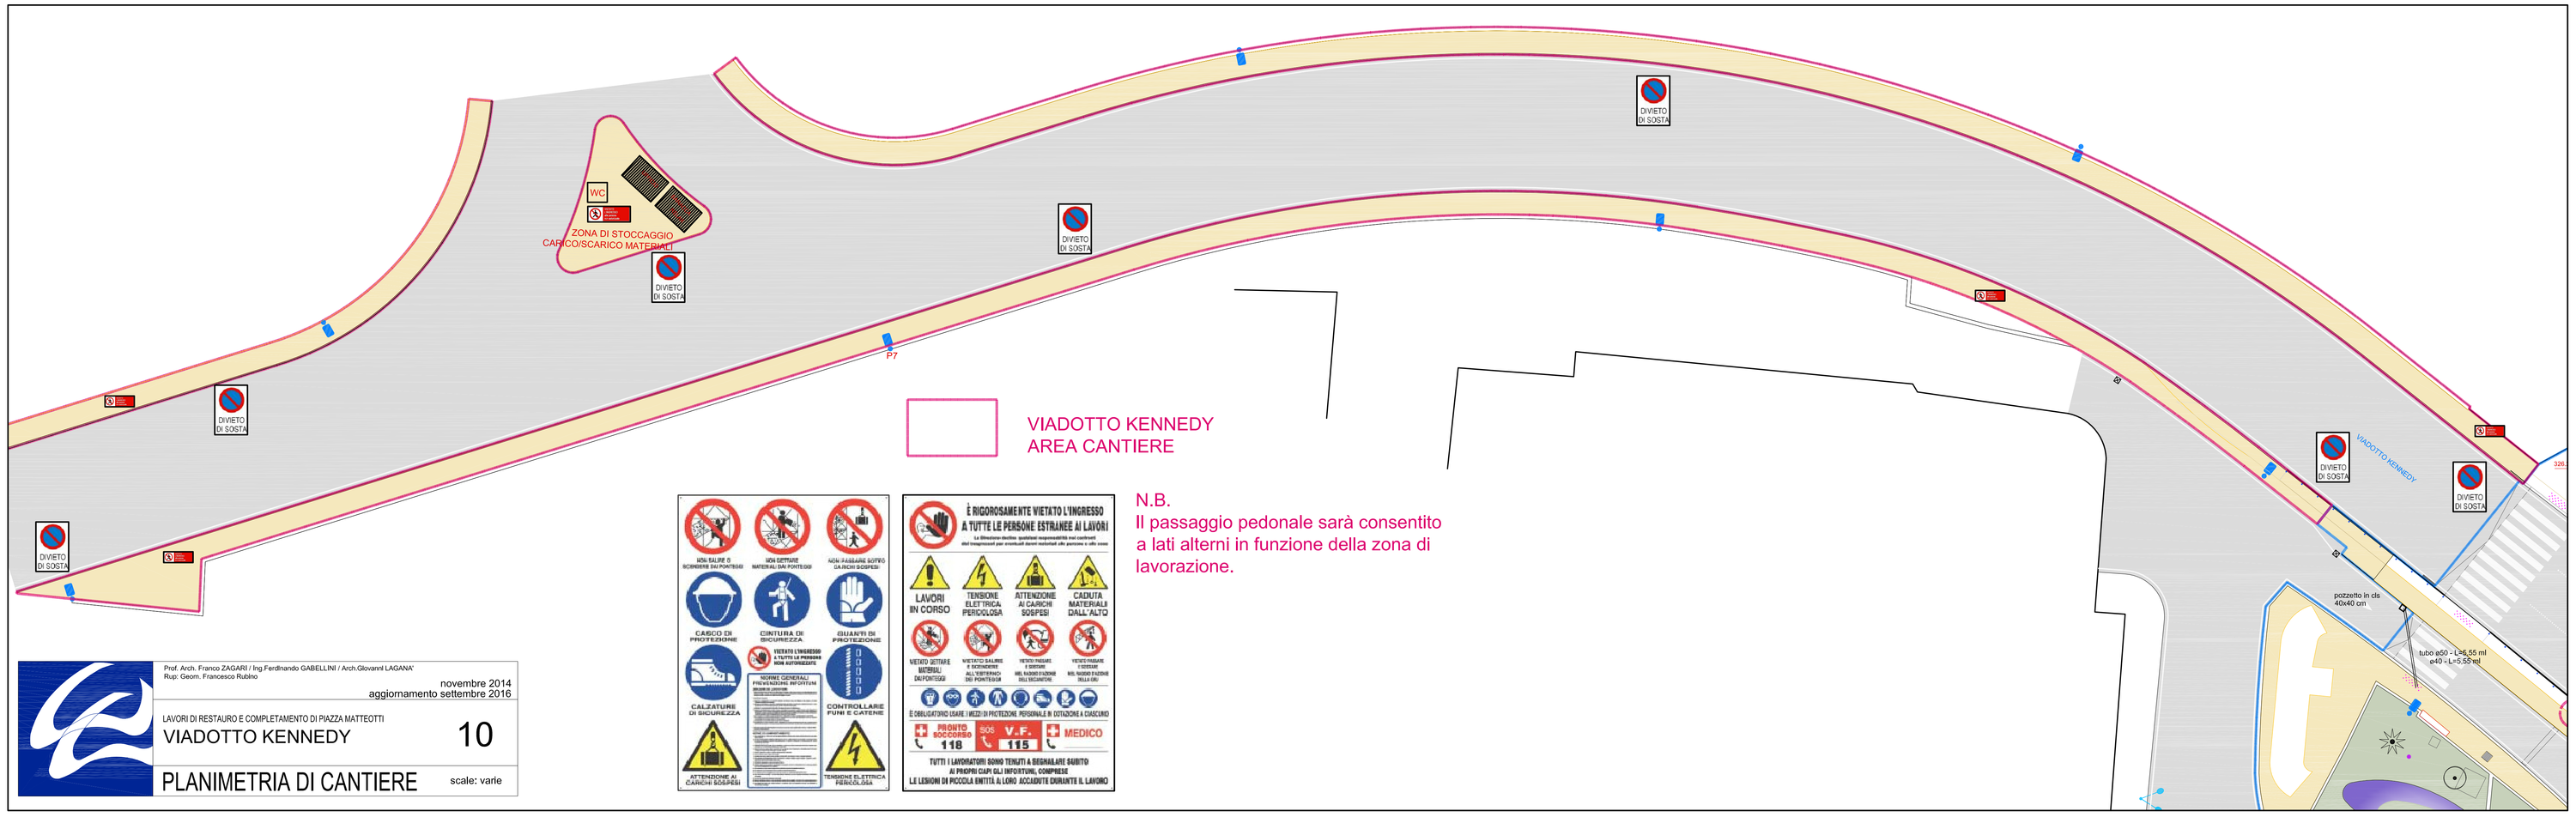

N.B.
Il passaggio pedonale sarà consentito a lati alterni in funzione della zona di lavorazione.

Prof. Arch. Franco ZAGARI / Ing.Ferdinando GABELLINI / Arch.Giovanni LAGANA'
Rup: Geom. Francesco Rubino

novembre 2014
aggiornamento settembre 2016

LAVORI DI RESTAURO E COMPLETAMENTO DI PIAZZA MATTEOTTI

VIADOTTO KENNEDY

10

PLANIMETRIA DI CANTIERE

scale: varie