
SEZIONE TRASVERSALE

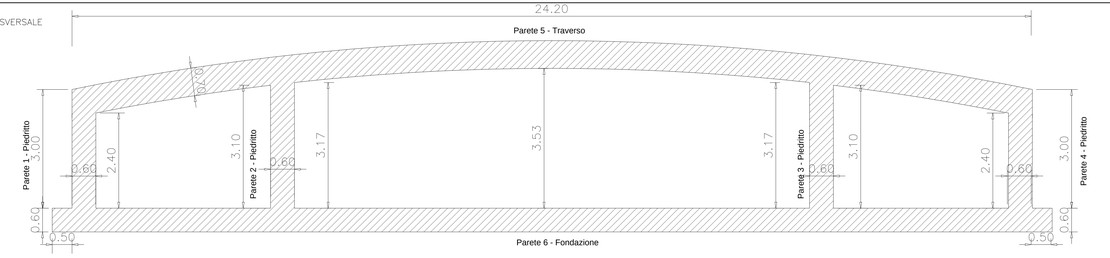

MATERIALI:
-CALCESTRUZZO CLASSE C25/30
-ACCIAO B450C

Parete 6- Platea di fondazione


PIANTA





ARMATURA SCATOLARE SEZIONE X–X


SCALA 1:50


SEZIONE TRASVERSALE

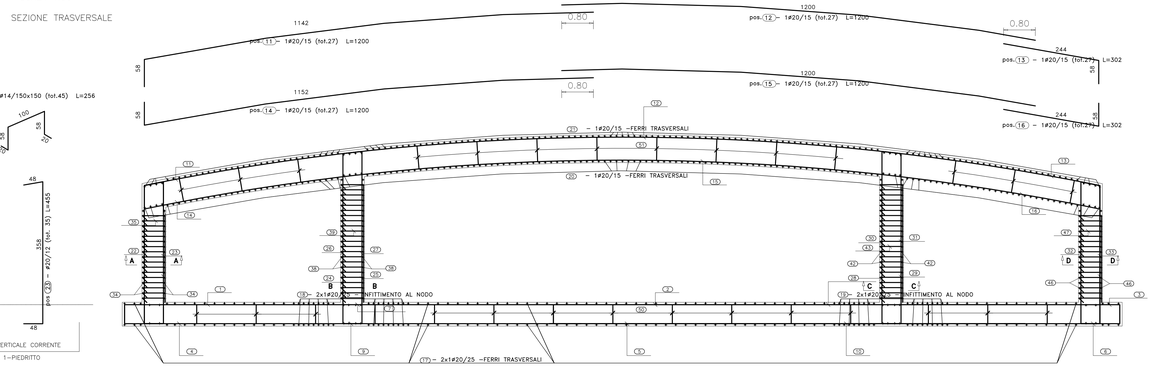


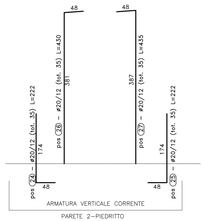


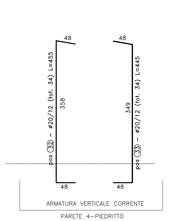


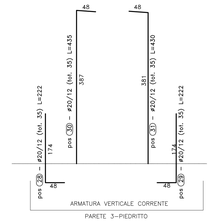

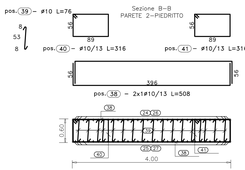

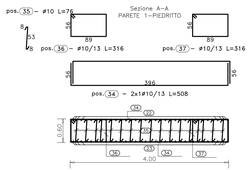

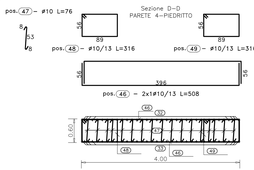

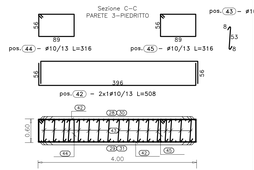

COMUNE DI CATANZARO

RIFACIMENTO PASSERELLA STRADALE
FIUME CASTACI / CAVA



PROGETTO ESECUTIVO

CARPENTERIA E ARMATURA SCATOLARE

scala 1:50

nome tavola TAV 16

COMMITTENTE

AMMINISTRAZIONE COMUNALE DI CATANZARO

PROGETTISTA

PROGETTISTA STRUTTURALE
Ing. Raffaele Nicola Scalise

Modifica a seguito conferenza dei servizi - Autorizzazione idraulica - nota del Dipartimento Infrastrutture-Lavori Pubblici - Mobilità Settore U.O.T.- Funzioni Territoriali - protocollo n.345329 del 18-11-2015.

DATA: DICEMBRE 2015