

SEZIONI _____ scala 1:100

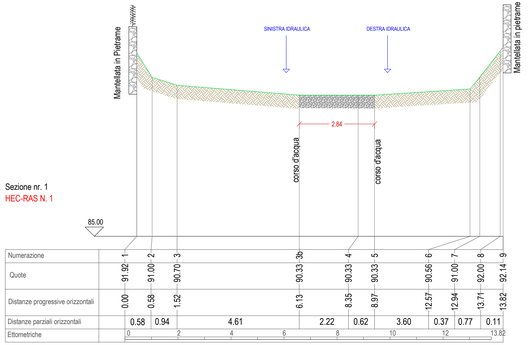


Sezione nr. 1
HEC-RAS N. 1

Numerazione		1	2	3	3b	4	5	6	7	8	9
Quote		91.92	91.00	90.70	90.33	90.33	90.33	90.56	91.00	92.00	92.14
Distanze progressive orizzontali	0.00		0.58	1.52	6.13	8.35	8.97	12.57	12.94	13.71	13.82
Distanze parziali orizzontali		0.58	0.94	4.61		2.22	0.62	3.60	0.37	0.77	0.11
Ettometriche		0	2	4	6	8	10	12	13.82		

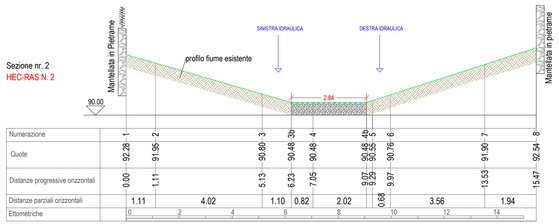


Sezione nr. 2
HEC-RAS N. 2

Numerazione		1	2	3	3b	4	5	6	7	8
Quote		92.28	91.95	90.80	90.48	90.48	90.48	90.16	91.90	92.54
Distanze progressive orizzontali	0.00		1.11	5.13	6.23	7.05	9.07	9.97	13.53	15.47
Distanze parziali orizzontali		1.11	4.02	1.10	0.82	2.02	0.68	3.56	1.94	
Ettometriche		0	2	4	6	8	10	12	14	

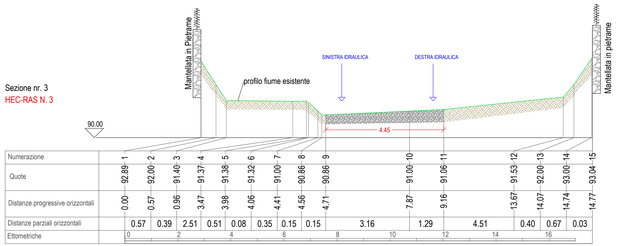

Sezione nr. 3
HEC-RAS N. 3


Numerazione		1	2	3	4	5	6	7	8	9	10	11	12	13	14	15
Quote		92.89	92.00	91.40	91.37	91.38	91.32	91.00	90.86	90.86	91.00	91.06	91.53	92.00	93.00	93.04
Distanze progressive orizzontali	0.00		0.57	0.96	3.47	3.98	4.06	4.41	4.56	4.71	7.87	9.16	13.67	14.07	14.74	14.77
Distanze parziali orizzontali		0.57	0.39	2.51	0.51	0.08	0.35	0.15	0.15	3.16		1.29	4.51	0.40	0.67	0.03
Ettometriche		0	2	4	6	8	10	12	14	16						

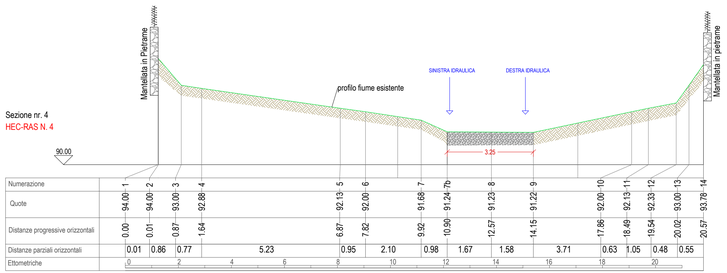

Sezione nr. 4
HEC-RAS N. 4

Numerazione		1	2	3	4	5	6	7	7b	8	9	10	11	12	13	14
Quote		94.00	94.00	93.00	92.88	92.13	92.00	91.68	91.24	91.23	91.22	92.00	92.13	92.33	93.00	93.76
Distanze progressive orizzontali	0.00		0.01	0.87	1.64	6.87	7.82	9.52	10.90	12.57	14.15	17.86	18.49	19.54	20.02	20.57
Distanze parziali orizzontali		0.01	0.86	0.77	5.23		0.95	2.10	0.98	1.67	1.58	3.71	0.63	1.05	0.48	0.55
Ettometriche		0	2	4	6	8	10	12	14	16	18	20				

PLANIMETRIA _____ scala 1:1000

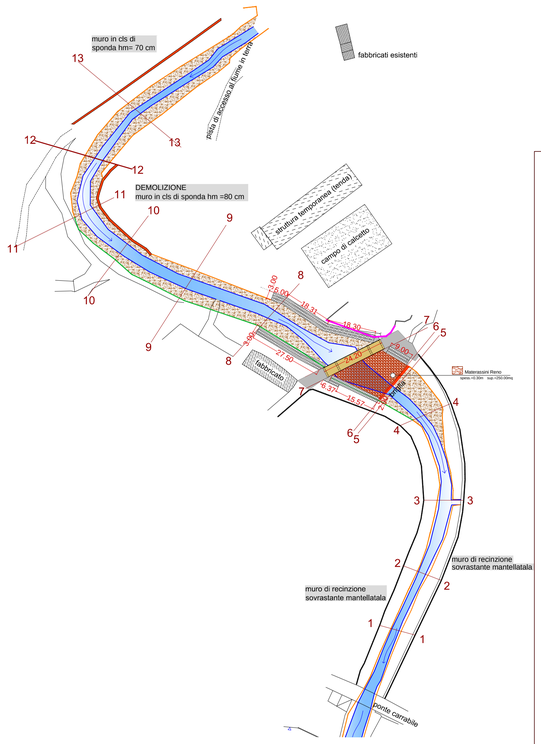

COMUNE DI CATANZARO

RIFACIMENTO PASSERELLA STRADALE FIUME CASTACI / CAVA



PROGETTO ESECUTIVO

SEZIONI DI PROGETTO 1-4

nome tavola

scala varie

TAV 10

COMMITTENTE	PROGETTISTA
AMMINISTRAZIONE COMUNALE DI CATANZARO	

Modifica a seguito conferenza dei servizi - Autorizzazione idraulica - nota del Dipartimento Infrastrutture-Lavori Pubblici - Mobilità Settore U.O.T.- Funzioni Territoriali - protocollo n.345329 del 18-11-2015.

DATA: DICEMBRE 2015