


SEZIONI _____ scala 1:100


PLANIMETRIA _____ scala 1:1000

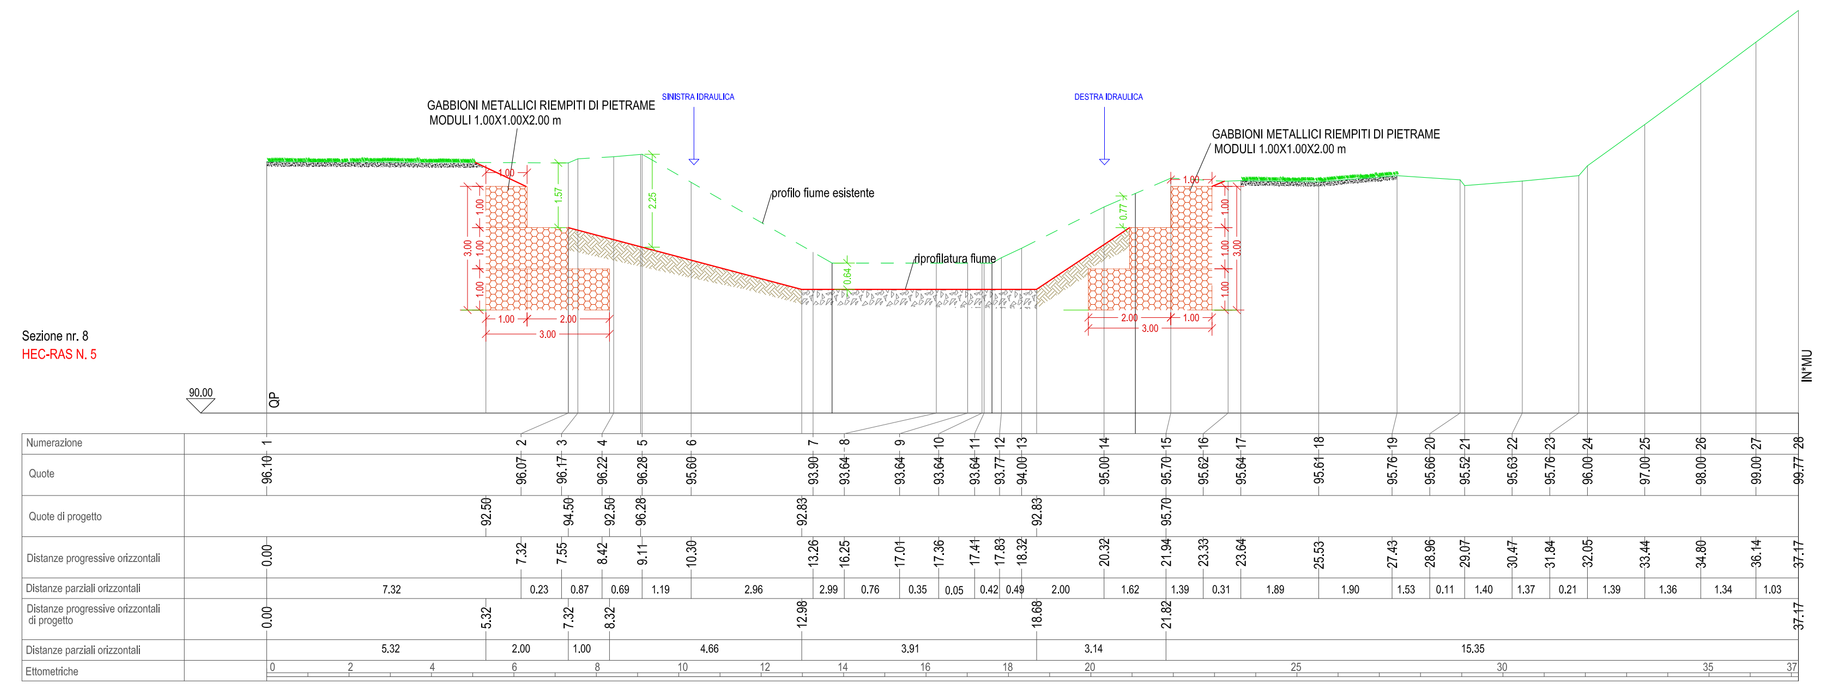


Sezione nr. 8
HEC-RAS N. 5

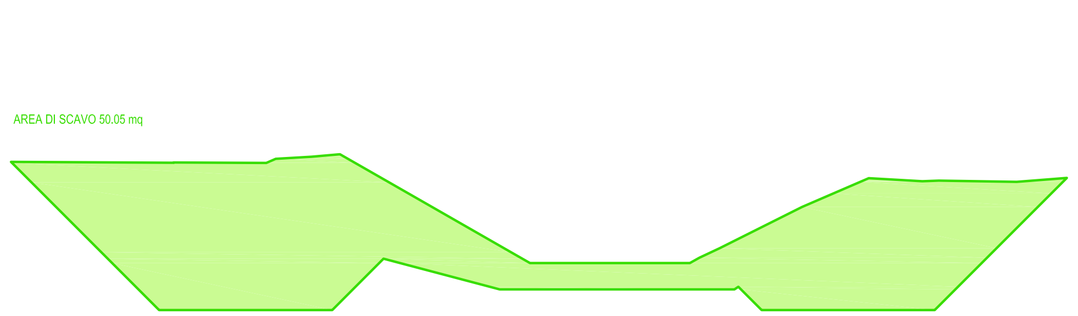


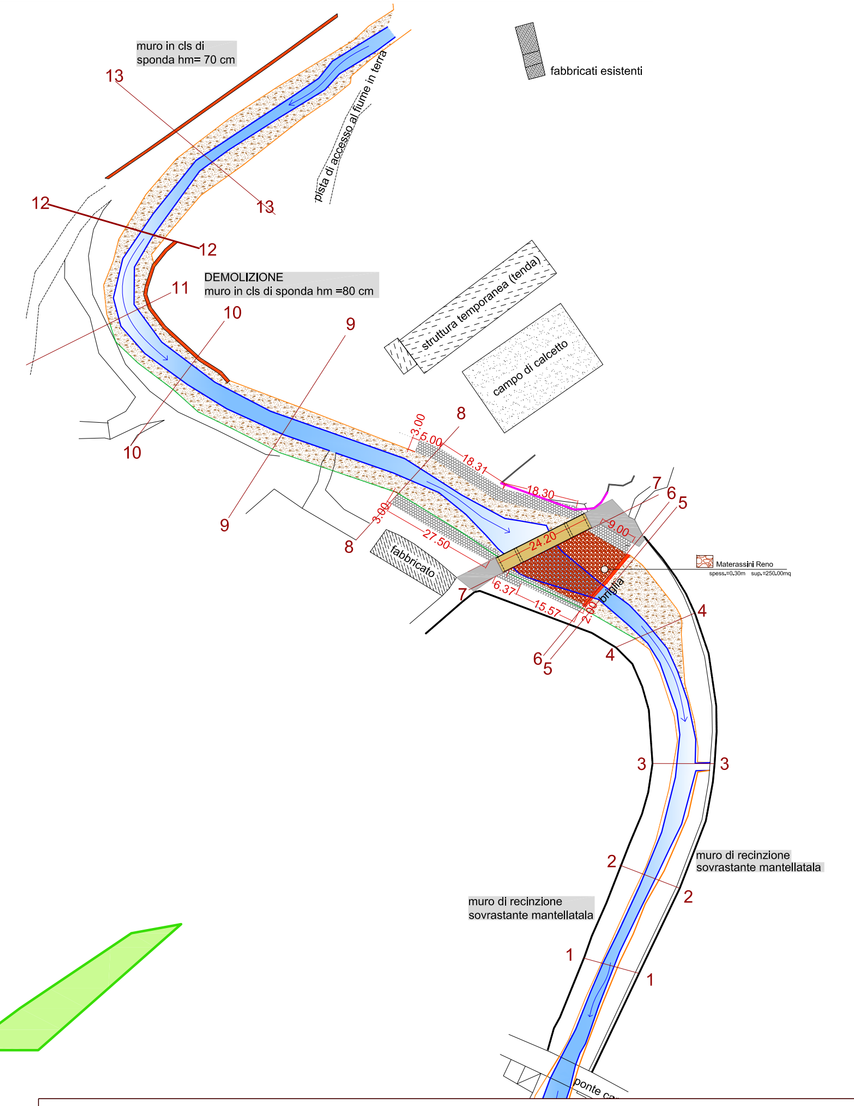


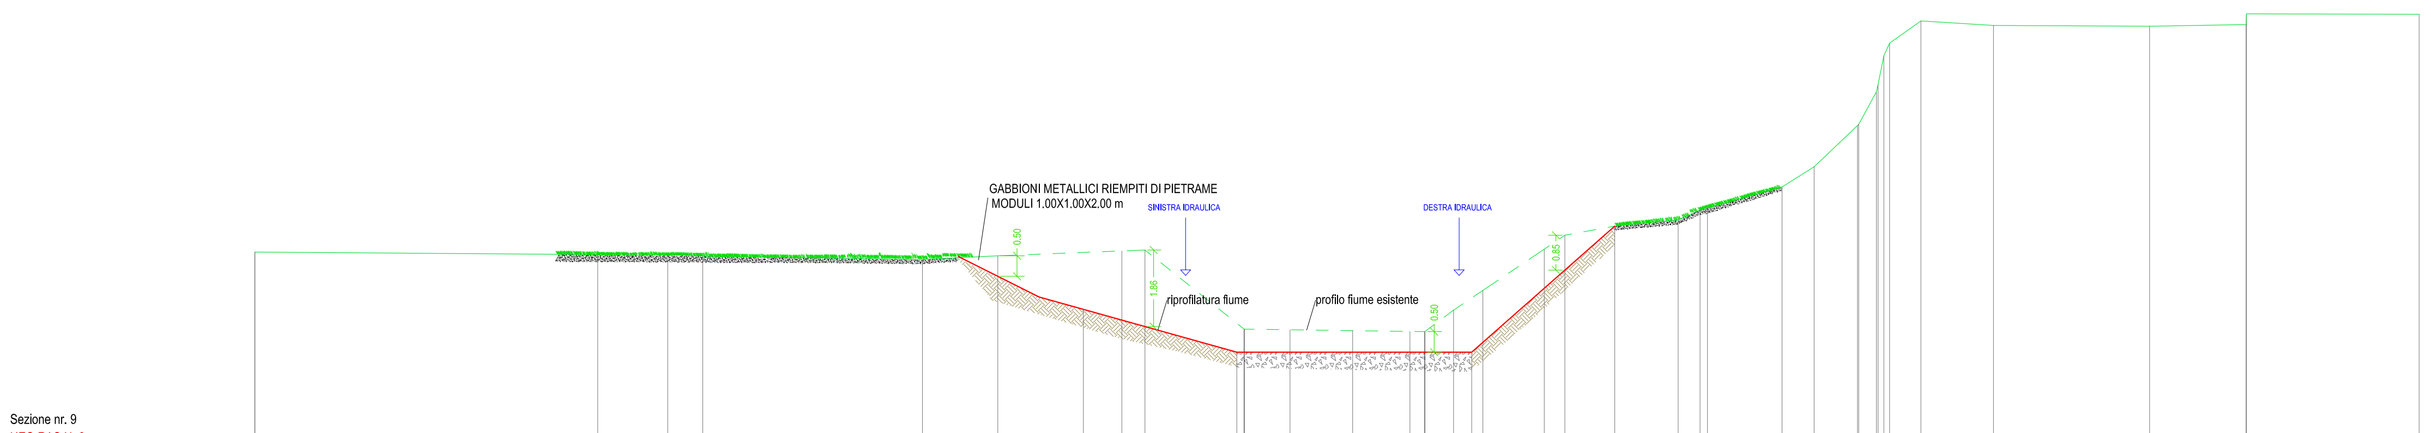


Sezione nr. 9
HEC-RAS N. 6

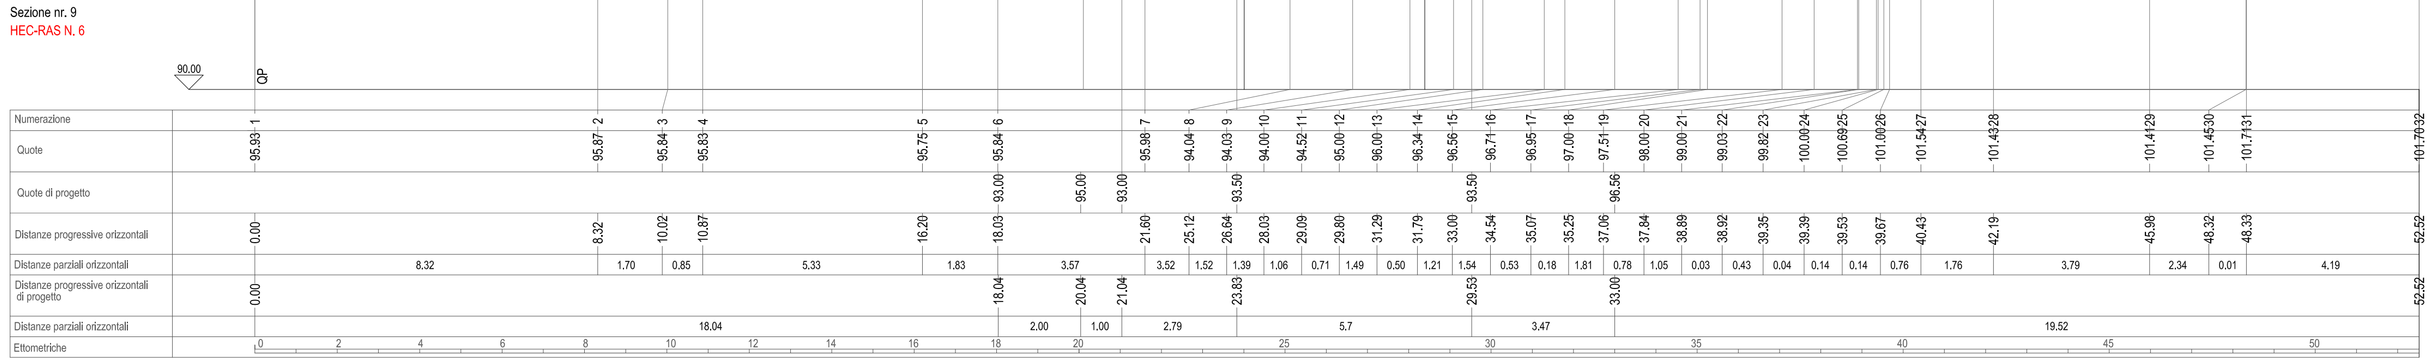

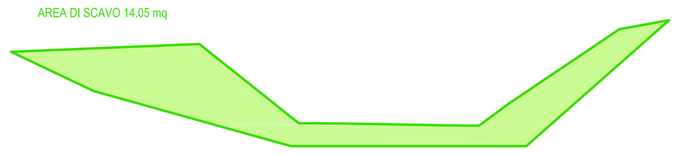

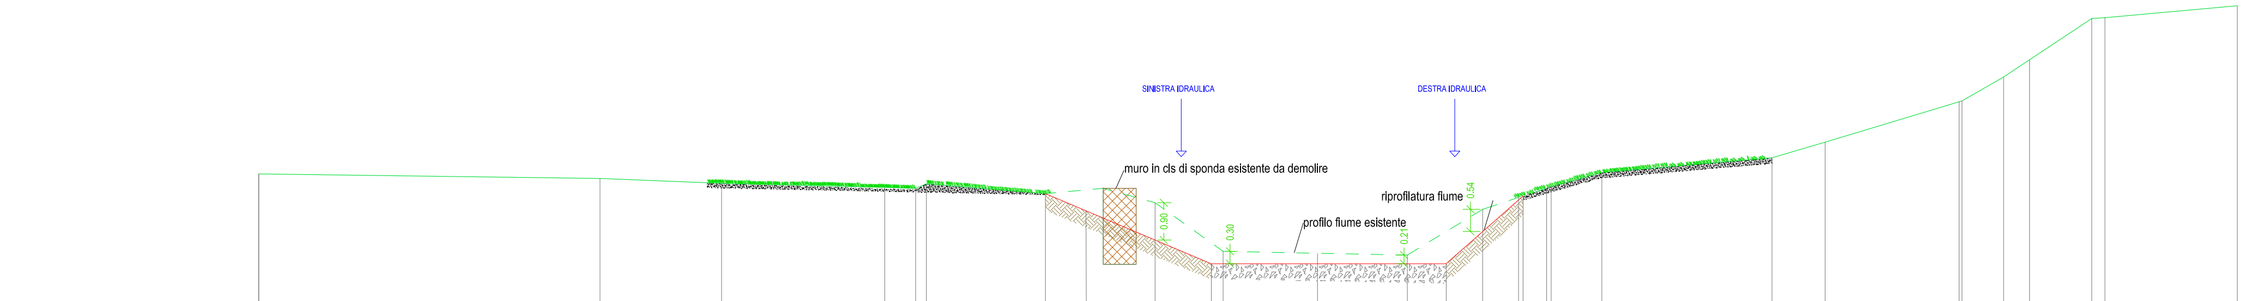

Sezione nr. 10
HEC-RAS N. 7

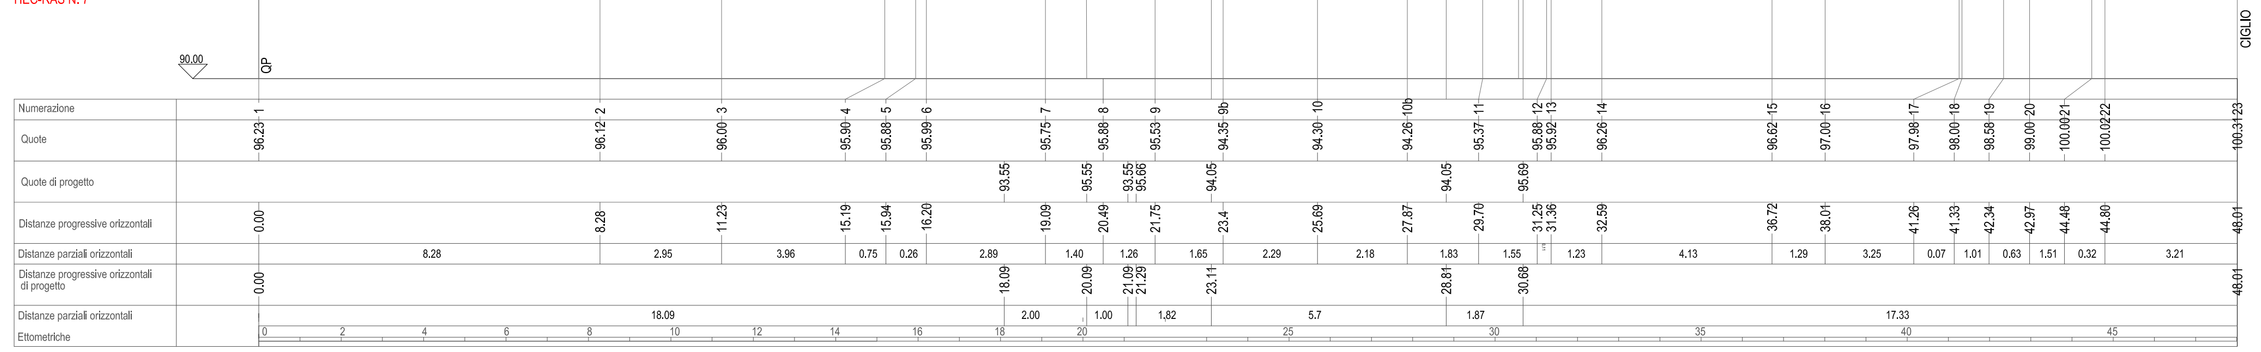



COMUNE DI CATANZARO

RIFACIMENTO PASSERELLA STRADALE FIUME CASTACI / CAVA



PROGETTO ESECUTIVO

SEZIONI DI PROGETTO 8-10

nome tavola

scala varie

TAV 12

COMMITTENTE	PROGETTISTA
AMMINISTRAZIONE COMUNALE DI CATANZARO	

Modifica a seguito conferenza dei servizi - Autorizzazione idraulica - nota del Dipartimento Infrastrutture-Lavori Pubblici - Mobilità Settore U.O.T.- Funzioni Territoriali - protocollo n.345329 del 18-11-2015.

DATA: DICEMBRE 2015