
SEZIONI _____ scala 1:100

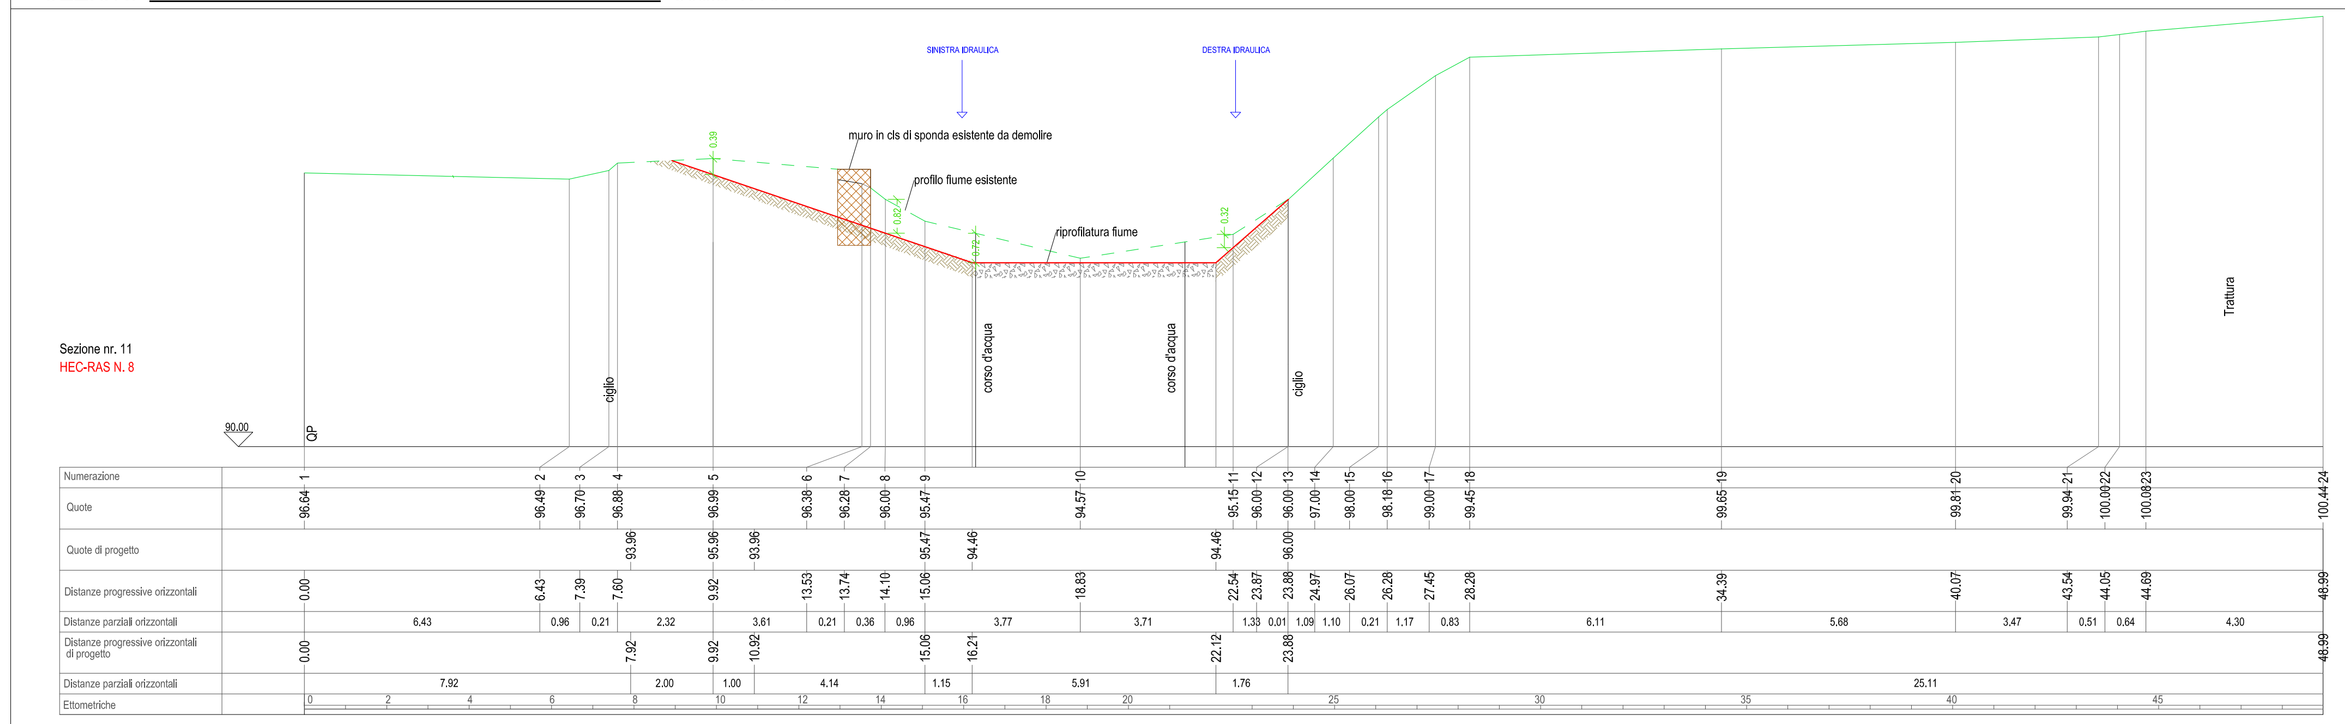

Sezione nr. 11
HEC-RAS N. 8

| | | |