

AEREOFOTOGRAMMETRIA

SCALA 1:500

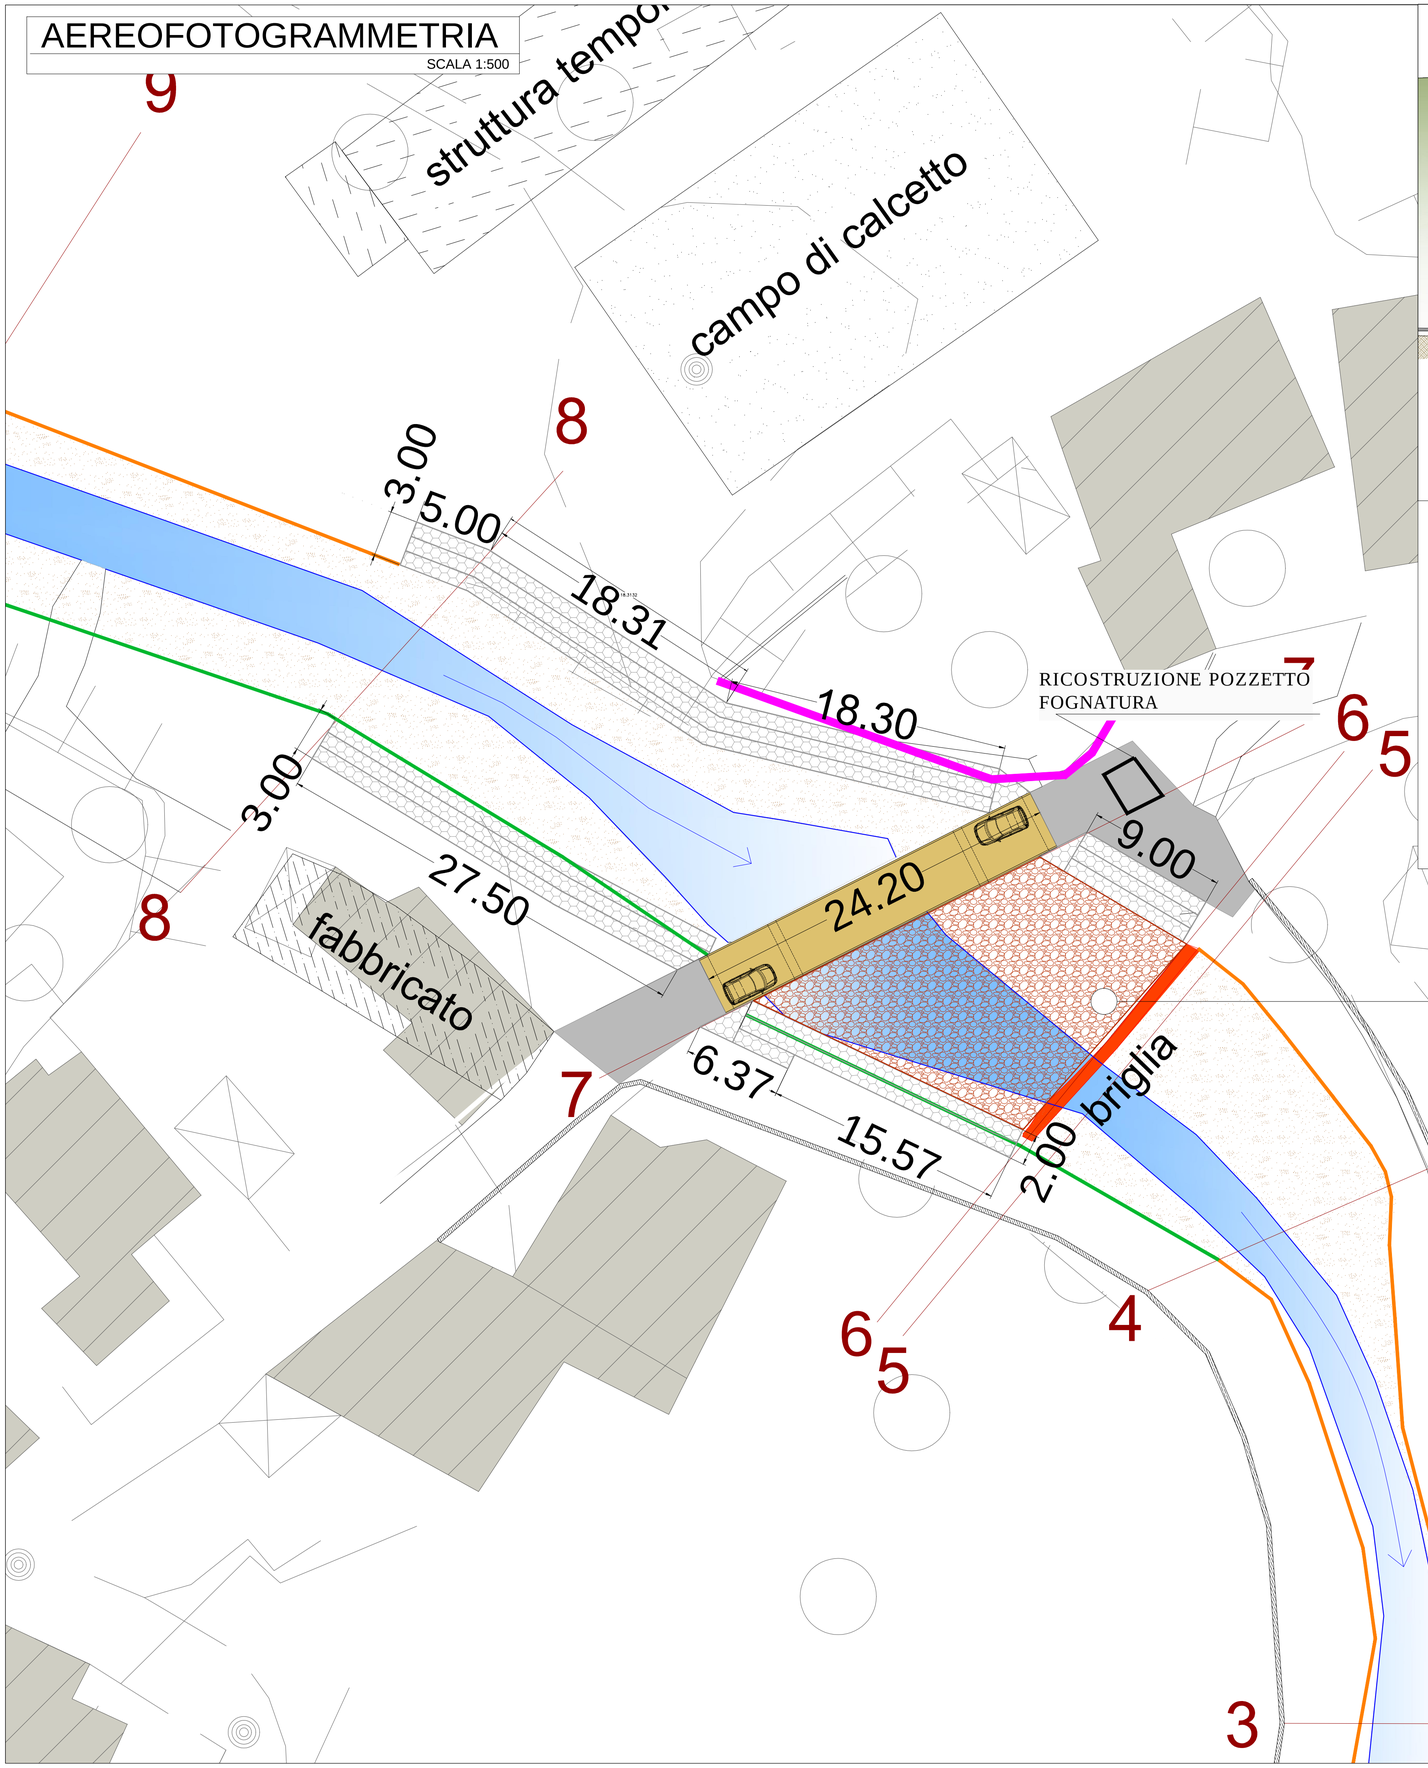

SEZIONE

SCALA 1:500

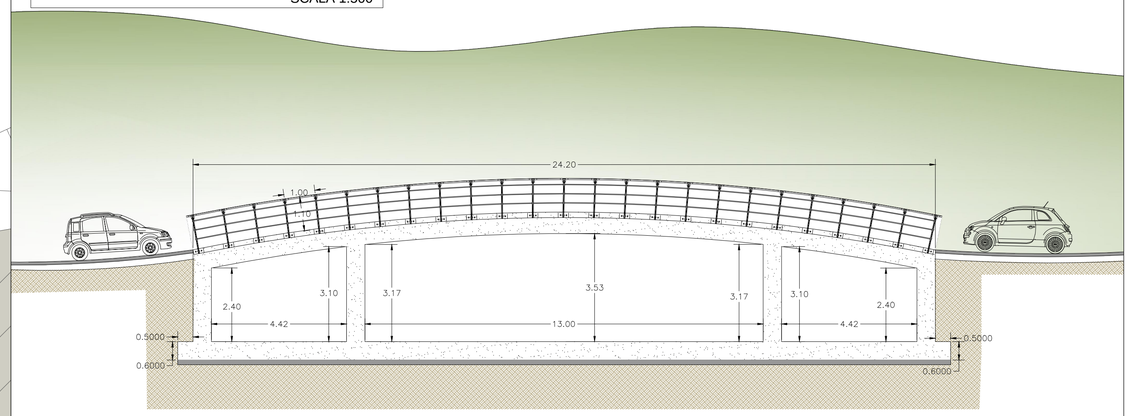

- RIPROFILATURA FIUME
- ARGINE FIUME ESISTENTE
- NUOVO SCATOLARE CARRABILE
- RIPROFILATURA FIUME
- DEMOLIZIONE RICOSTRUZIONE MURETTO-RECINZIONE SITO NEL DEMANIO
- DEMOLIZIONE E RICOSTRUZIONE POZZETTO FOGNATURA
- RICOSTRUZIONE NUOVO MANTOSTRADALE
- REALIZZAZIONE GABBIONATE
- BRIGLIA DA DEMOLIRE PARZIALMENTE

COMUNE DI CATANZARO

RIFACIMENTO PASSERELLA STRADALE FIUME CASTACI / CAVA



PROGETTO ESECUTIVO

PLANIMETRIA DI PROGETTO DETTAGLIATA

nome tavola

scala varie

TAV 9

COMMITTENTE	PROGETTISTA
AMMINISTRAZIONE COMUNALE DI CATANZARO	

Modifica a seguito conferenza dei servizi - Autorizzazione idraulica - nota del Dipartimento Infrastrutture-Lavori Pubblici - Mobilità Settore U.O.T.- Funzioni Territoriali - protocollo n.345329 del 18-11-2015.

DATA: DICEMBRE 2015