

PLANIMETRIA IMPIANTO RIVELAZIONE INCENDI SCALA 1:100

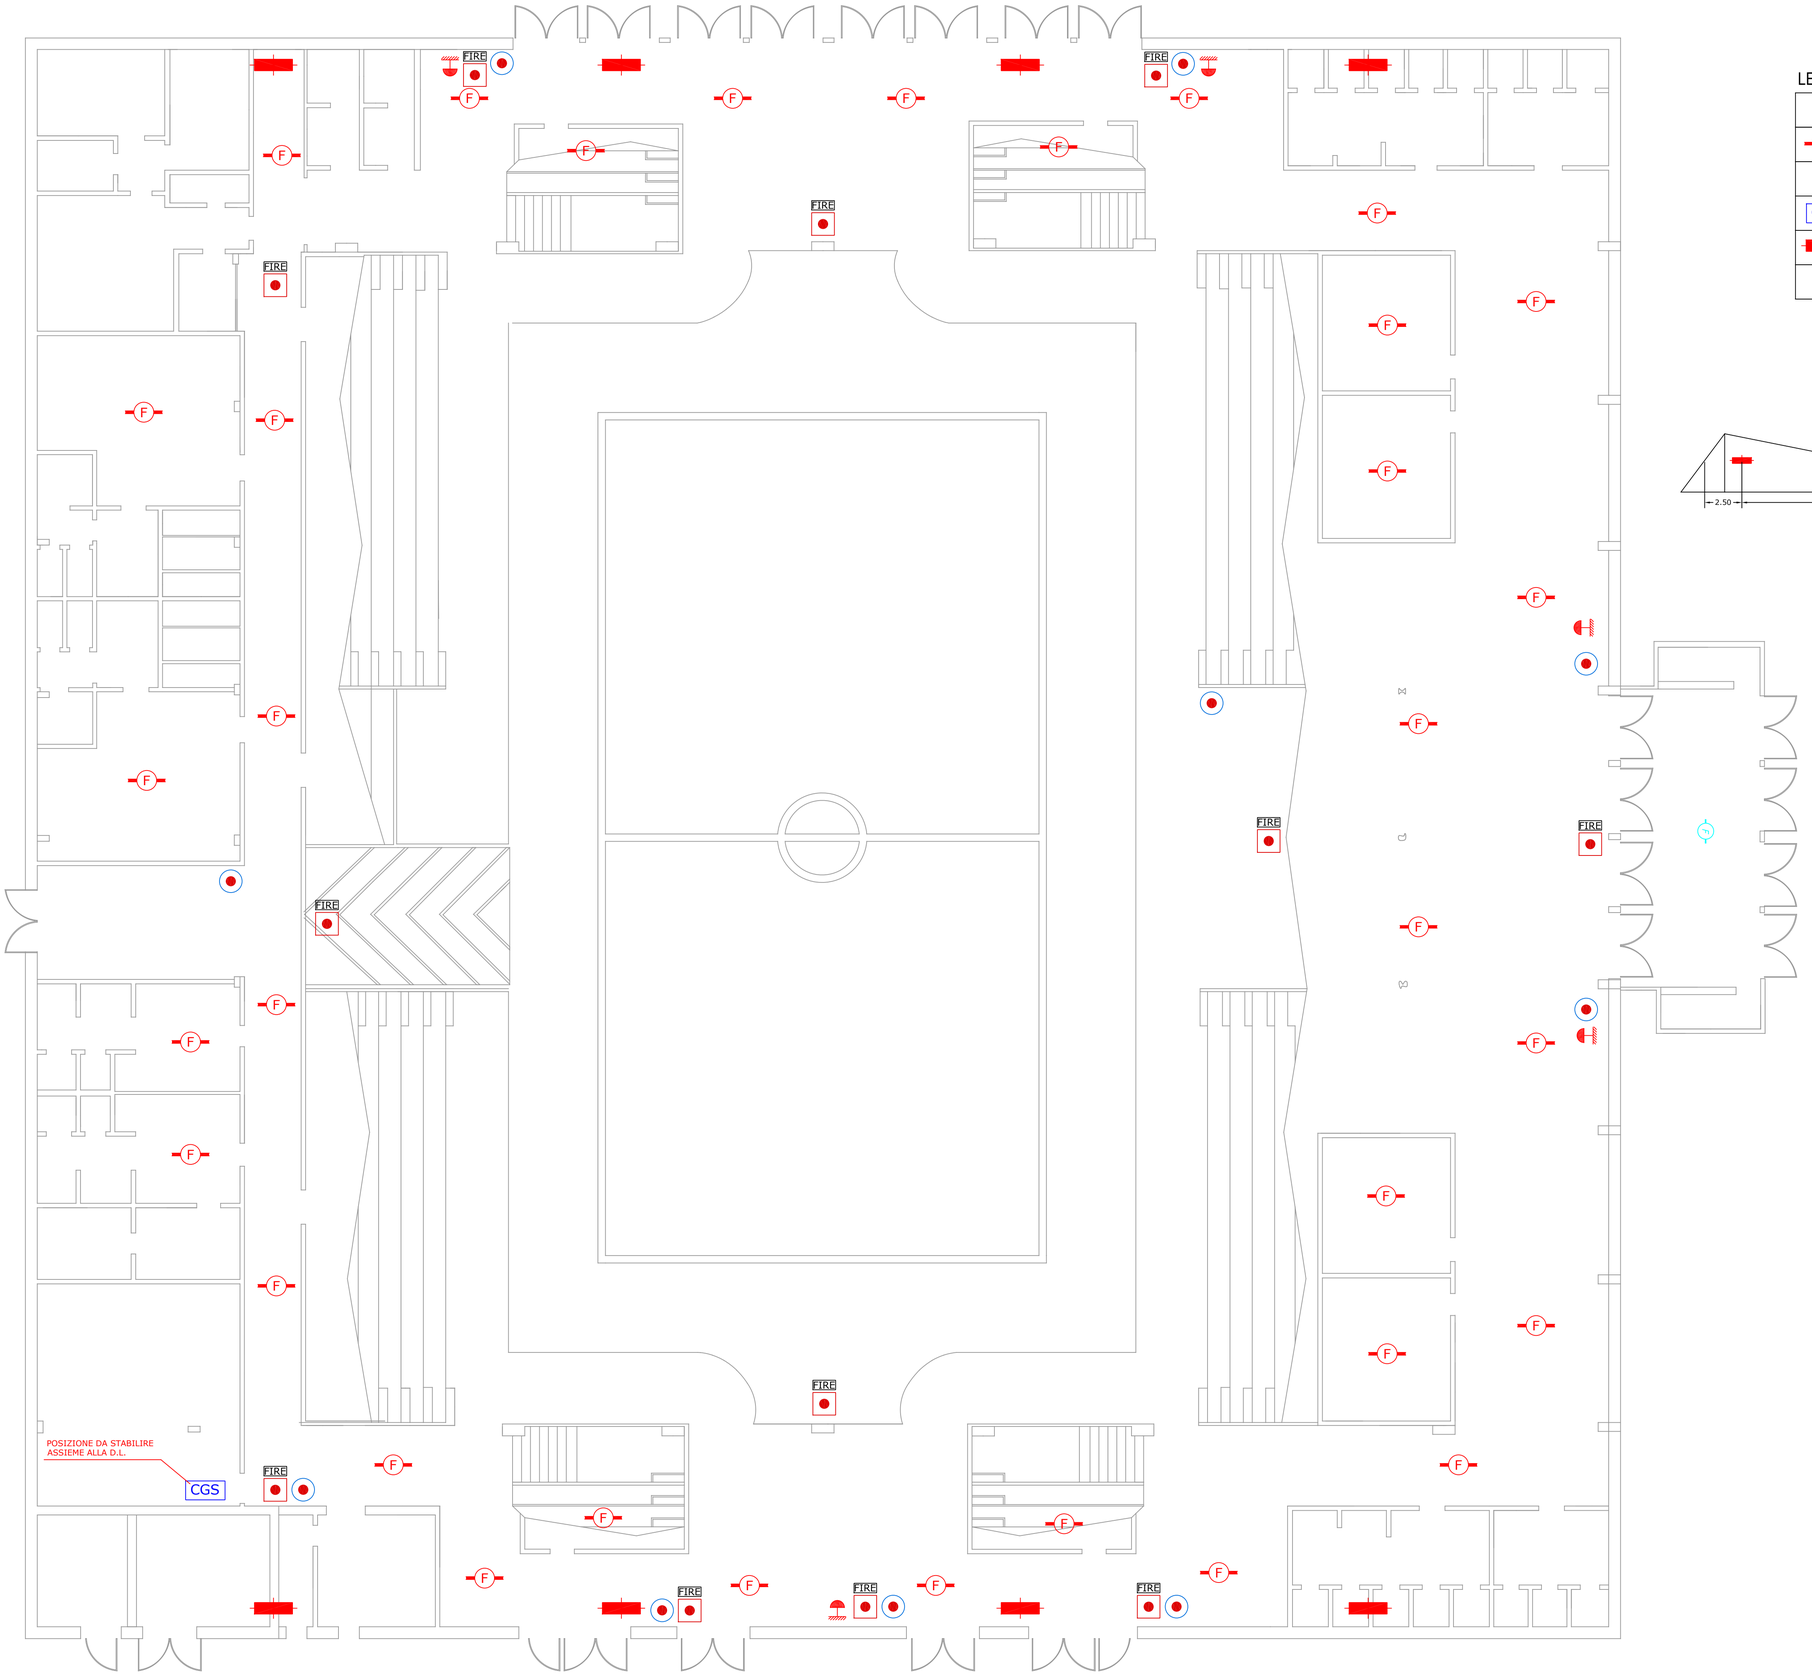

LEGENDA

FIRE	SISTEMI DI SEGNALAZIONI IMPIANTI DI ALLARME
F	RILEVATORE DI FUMO
	PULSANTE ALLARME INCENDI
CGS	CENTRALE DI CONTROLLO IMPIANTO DI RIVELAZIONE
	RIVELATORE LINEARE
	SGANCIATORE DI EMERGENZA

SCHEMA INSTALLAZIONE RIVELATORI LINEARI DI FUMO

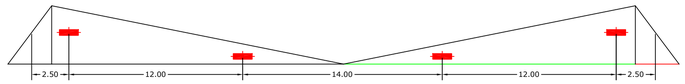

COMUNE DI CATANZARO
PROVINCIA DI CATANZARO

PROGETTO

OGGETTO: LAVORI DI ADEGUAMENTO NORMATIVO DEL PALAZZETTO DELLO SPORT DI CORVO CUP:D61E13000440004

COMMITTENTE

COMUNE DI CATANZARO

ELABORATO

- PLANIMETRIA IMPIANTO RIVELAZIONE INCENDI -

PROGETTISTA INCARICATO
Dott. Ing. Saverio MODUGNO

IL R.U.P.	IL DIRETTORE DEI LAVORI
Geom. Bettino ORTONE	

VISTI E PARERI	DATA	SCALA	TAV.
	21.05.2018	1:100	**01IE**