
PLANIMETRIA IMPIANTO DI SEGNALAZIONE LUMINOSA DI SICUREZZA SEMPRE ACCESA (SA)
ALIMENTATA IN EMERGENZA SCALA 1:100

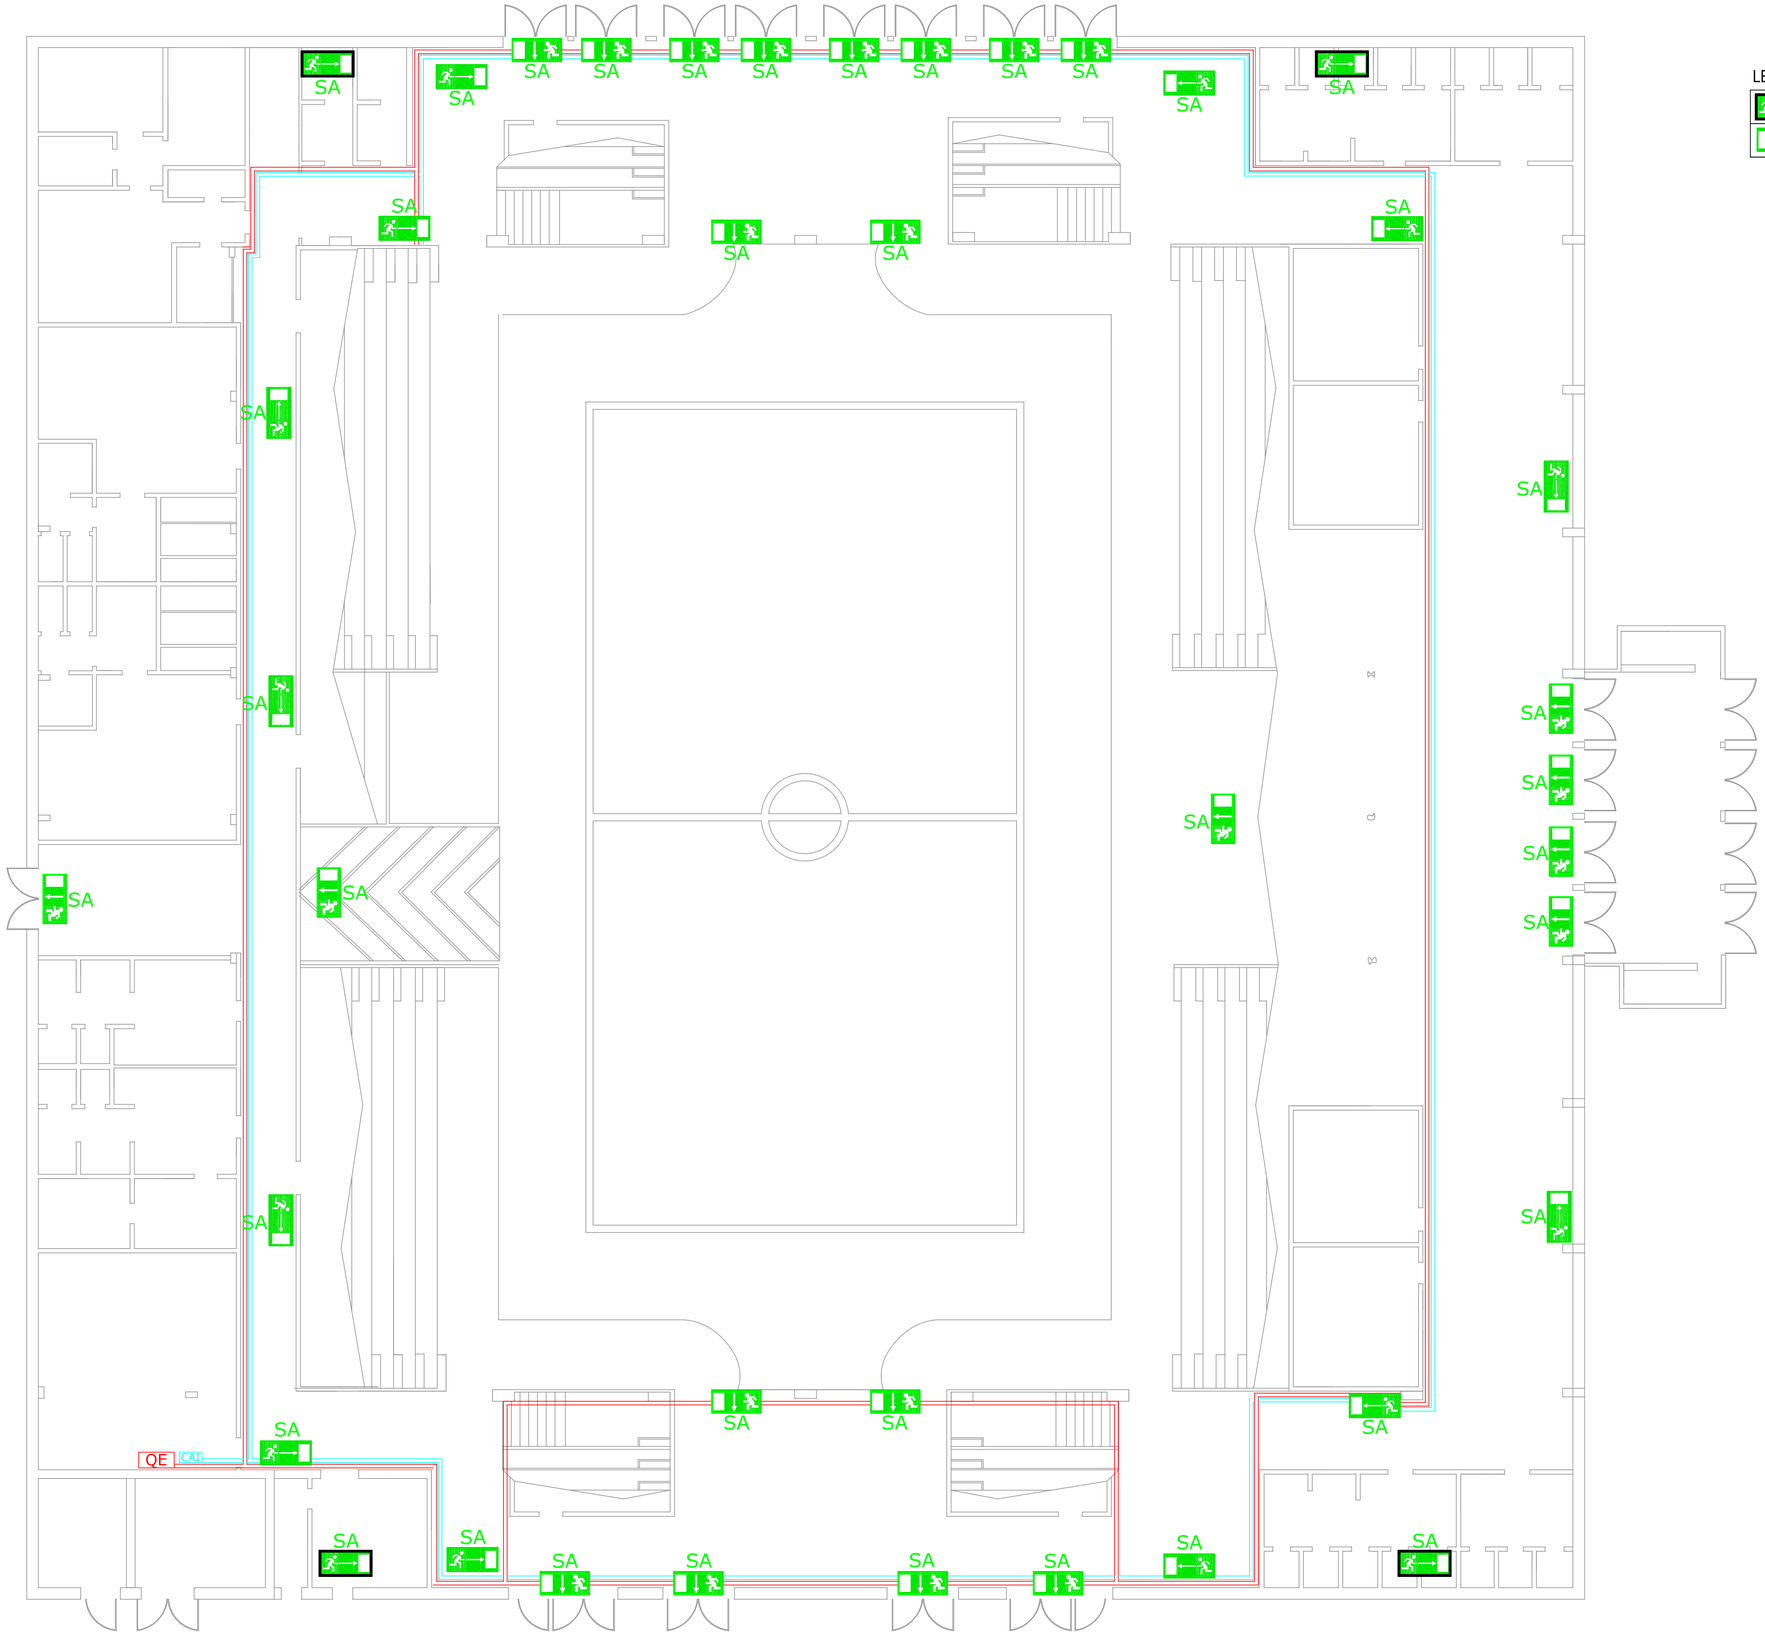


LEGENDA

| | |
|---|---|
| | SEGNALAZIONE DI SICUREZZA LUMINOSA PIANO AMMEZZATO (SE) |
| | SEGNALAZIONE DI SICUREZZA LUMINOSA (SE) |

**COMUNE DI CATANZARO**
**PROVINCIA DI CATANZARO**

PROGETTO

OGGETTO: LAVORI DI ADEGUAMENTO NORMATIVO DEL PALAZZETTO DELLO SPORT DI CORVO CUP:D61E13000440004

COMMITTENTE

COMUNE DI CATANZARO

ELABORATO

- PLANIMETRIA IMPIANTO DI SEGNALAZIONE LUMINOSA DI SICUREZZA SEMPRE ACCESA (SA) ALIMENTATA IN EMERGENZA -

PROGETTISTA INCARICATO
**Dott. Ing. Saverio MODUGNO**

| IL R.U.P. | IL DIRETTORE DEI LAVORI | | |
|---|---|---|---|
| Geom. Bettino ORTONE | | | |
| VISTI E PARERI | DATA | SCALA | TAV. |
| | 21.05.2018 | 1:100 | **02IE** |