


PLANIMETRIA IMPIANTO ILLUMINAZIONE DI SICUREZZA ED ANTIPANICO SCALA 1:100

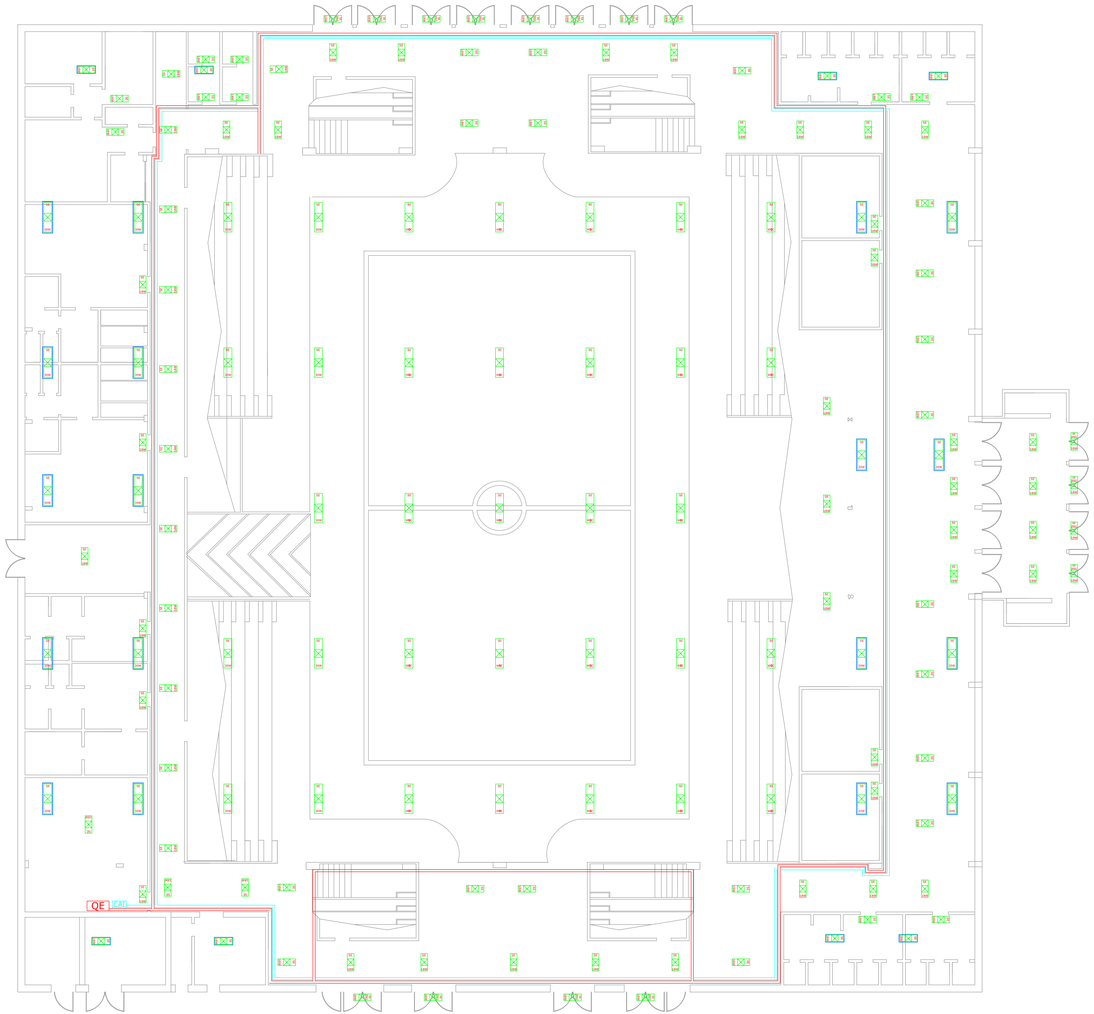



ISOLINEE PER VERIFICA ILLUMINAZIONE DI SICUREZZA VIE DI FUGA

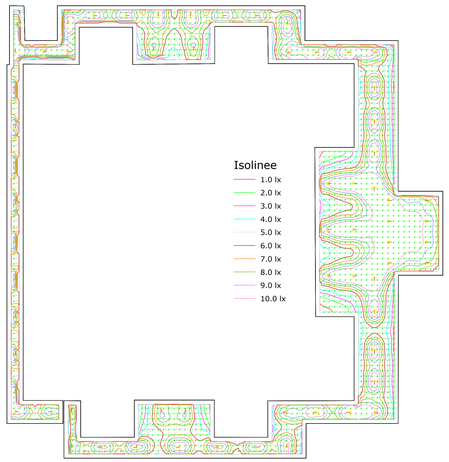

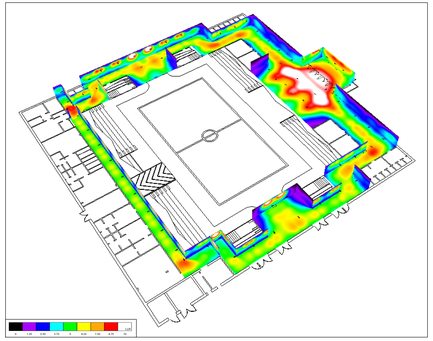

ISOLINEE PER VERIFICA ILLUMINAZIONE DI SICUREZZA VIE DI FUGA

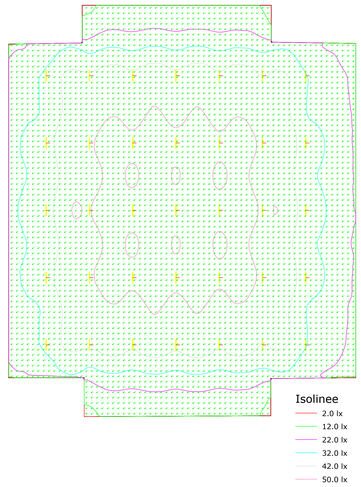

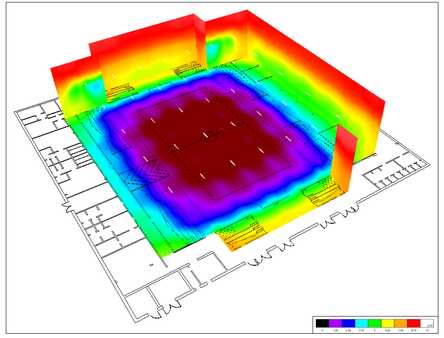

LEGENDA

	CORPO AUTONOMO DI EMERGENZA 260Lumen 18W INSTALLAZIONE LIVELLO AMMEZZATO
	CORPO AUTONOMO DI EMERGENZA 260Lumen 18W
	CORPO ILLUMINAZIONE DI EMERGENZA 4000Lumen 30W INSTALLAZIONE LIVELLO AMMEZZATO CORPI SOTTO UPS, SOCCORRITORE
	CORPO ILLUMINAZIONE DI EMERGENZA 4000Lumen 30W CORPI SOTTO UPS, SOCCORRITORE

COMUNE DI CATANZARO
PROVINCIA DI CATANZARO

PROGETTO

OGGETTO: LAVORI DI ADEGUAMENTO NORMATIVO DEL PALAZZETTO DELLO SPORT DI CORVO CUP:D61E13000440004

COMMITTENTE

COMUNE DI CATANZARO

ELABORATO

- PLANIMETRIA IMPIANTO ILLUMINAZIONE DI SICUREZZA ED ANTIPANICO -

PROGETTISTA INCARICATO
Dott. Ing. Saverio MODUGNO

IL R.U.P. Geom. Cettino ORTONE

IL DIRETTORE DEI LAVORI

VISTI E PARERI	DATA	SCALA	TAV.
	21.05.2018	1:100	**03IE**