

PLANIMETRIA E SCHEMA UNIFILARE IMPIANTO EVAC EN54 SCALA 1:100

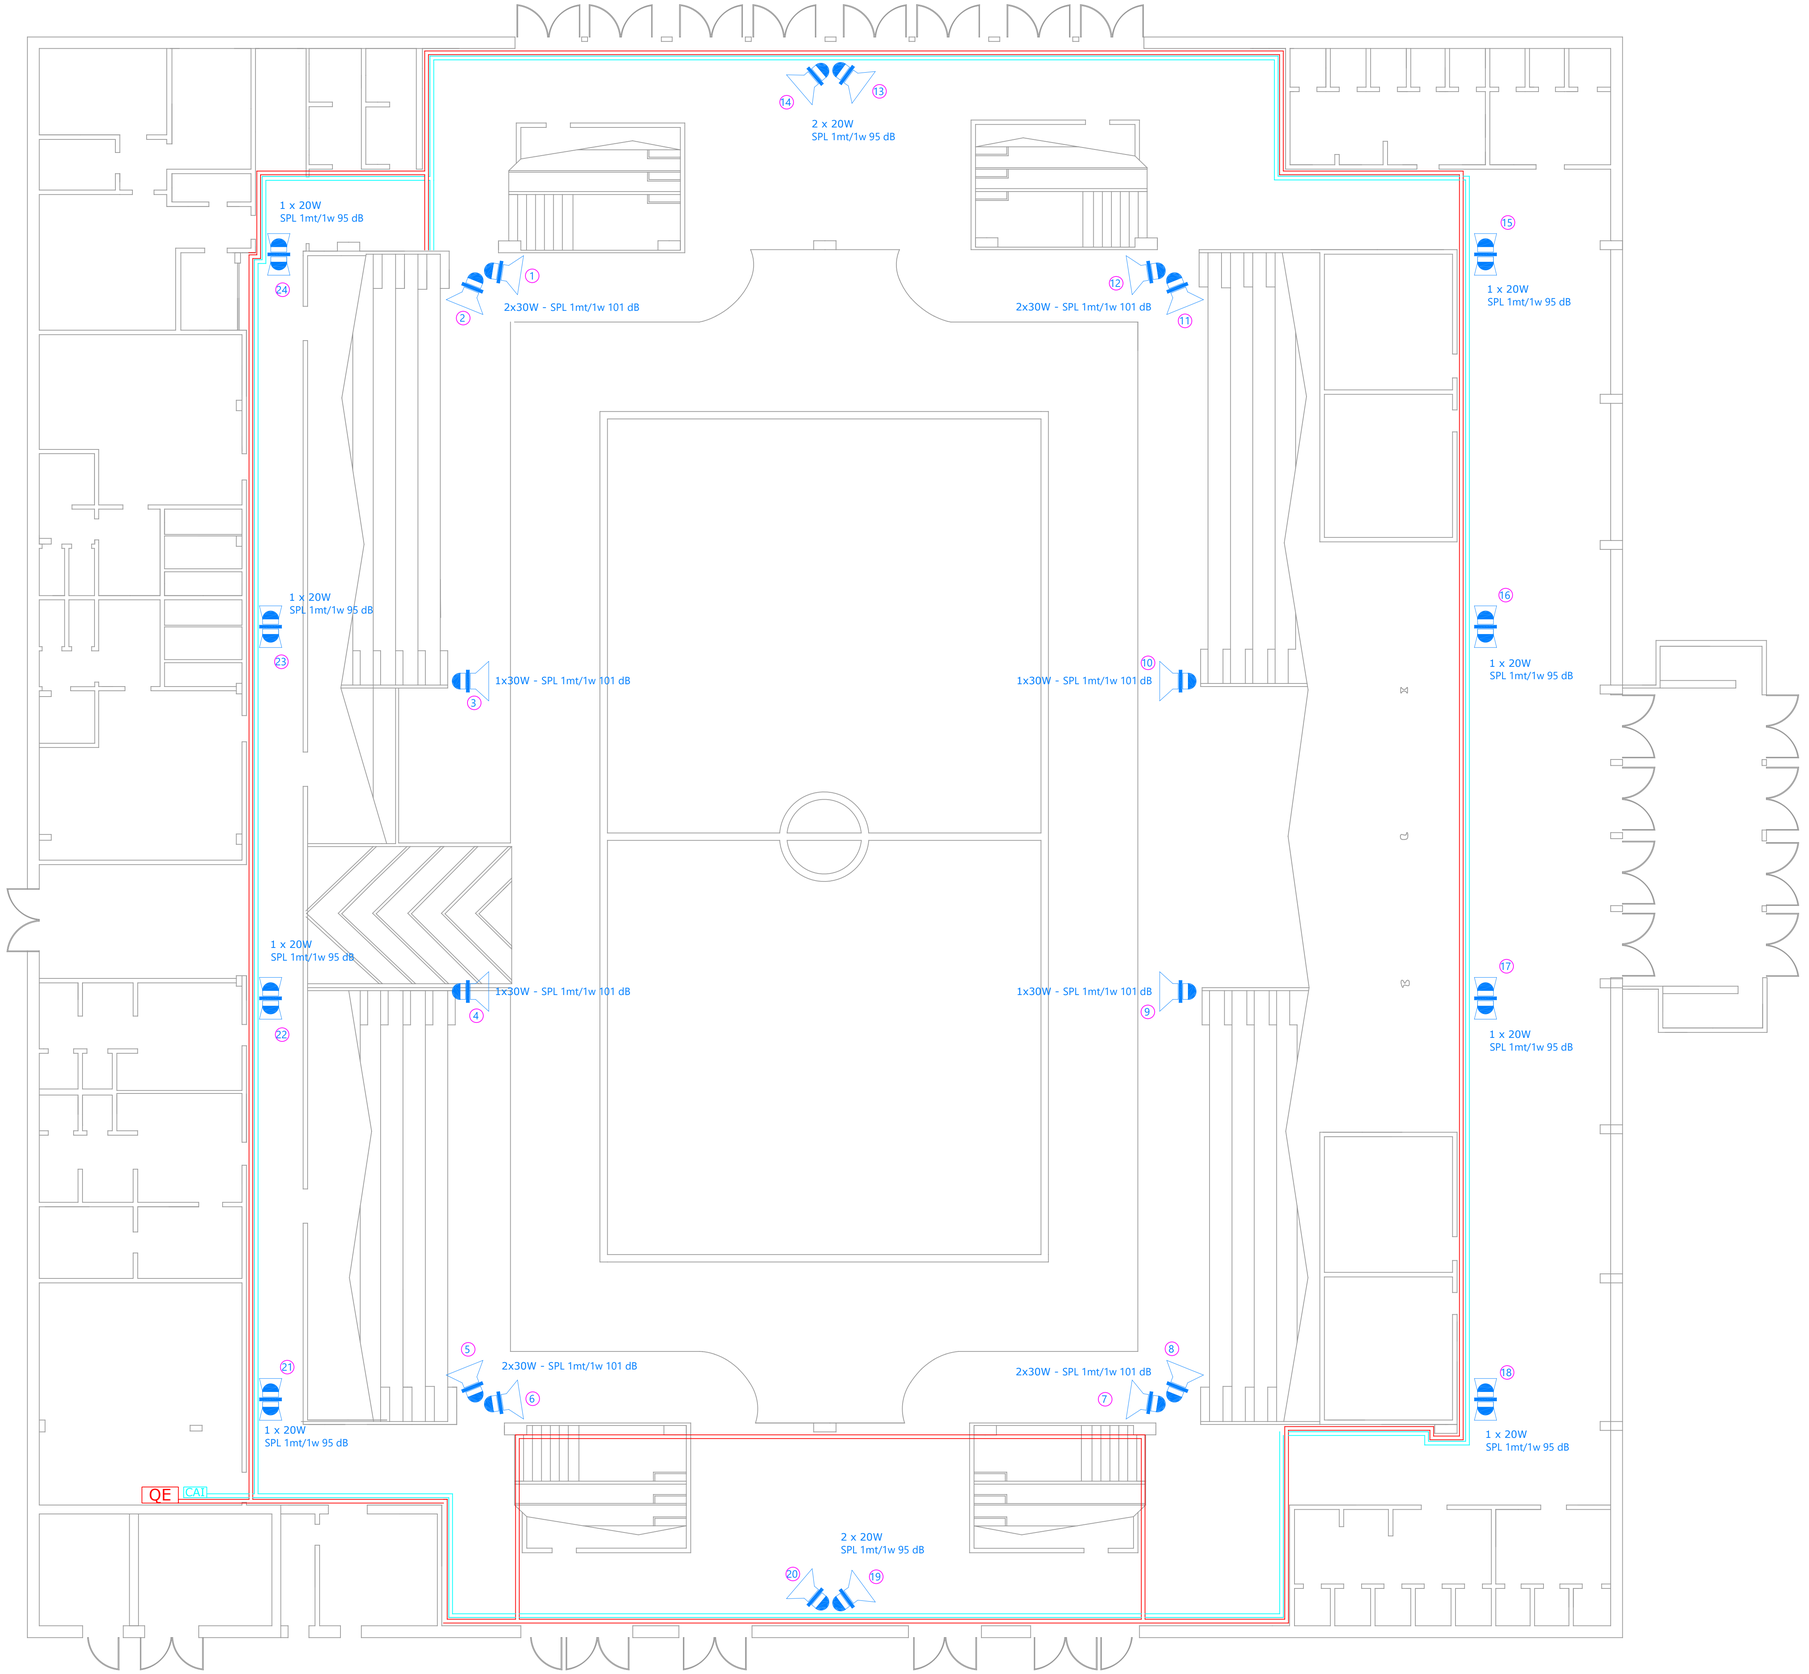

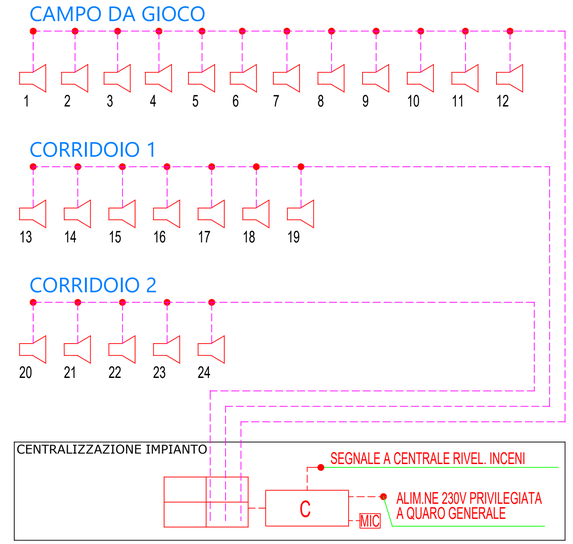

LEGENA

	DIFFUSORE SONORO EN54
MIC	BASE MICROFONICA A TAVOLO CON BRACCIO FLESSIBILE E CAVO (l=5m) I COLLEGAMENTO CON SPINA A JACK
	CASSETTA A INCASSO A PARETE CON N°3 INT. BIPOLARI PER SUIVISIONE ZONE I CHIAMATA
C	CENTRALE DIFFUSIONE SONORA
	CASSETTA I ERIVAZIONE A PARETE
	CAVO FG7(O)M1 2x1.5mmq
	CAVO FG7(O)M1- 3G1.5mmq

COMUNE DI CATANZARO
PROVINCIA DI CATANZARO

PROGETTO

OGGETTO: LAVORI DI ADEGUAMENTO NORMATIVO DEL PALAZZETTO DELLO SPORT DI CORVO CUP:D61E13000440004

COMMITTENTE

COMUNE DI CATANZARO

ELABORATO

- PLANIMETRIA E SCHEMA UNIFILARE IMPIANTO EVAC EN54 -

PROGETTISTA INCARICATO
Dott. Ing. Saverio MODUGNO

IL R.U.P.	IL DIRETTORE DEI LAVORI
Geom. Bettino ORTONE	

VISTI E PARERI	DATA	SCALA	TAV.
	21.05.2018	1:100	**04IE**