
PLANIMETRIA IMPIANTO IDRICO ANTINCENDIO ED ESTINTORI SCALA 1:100

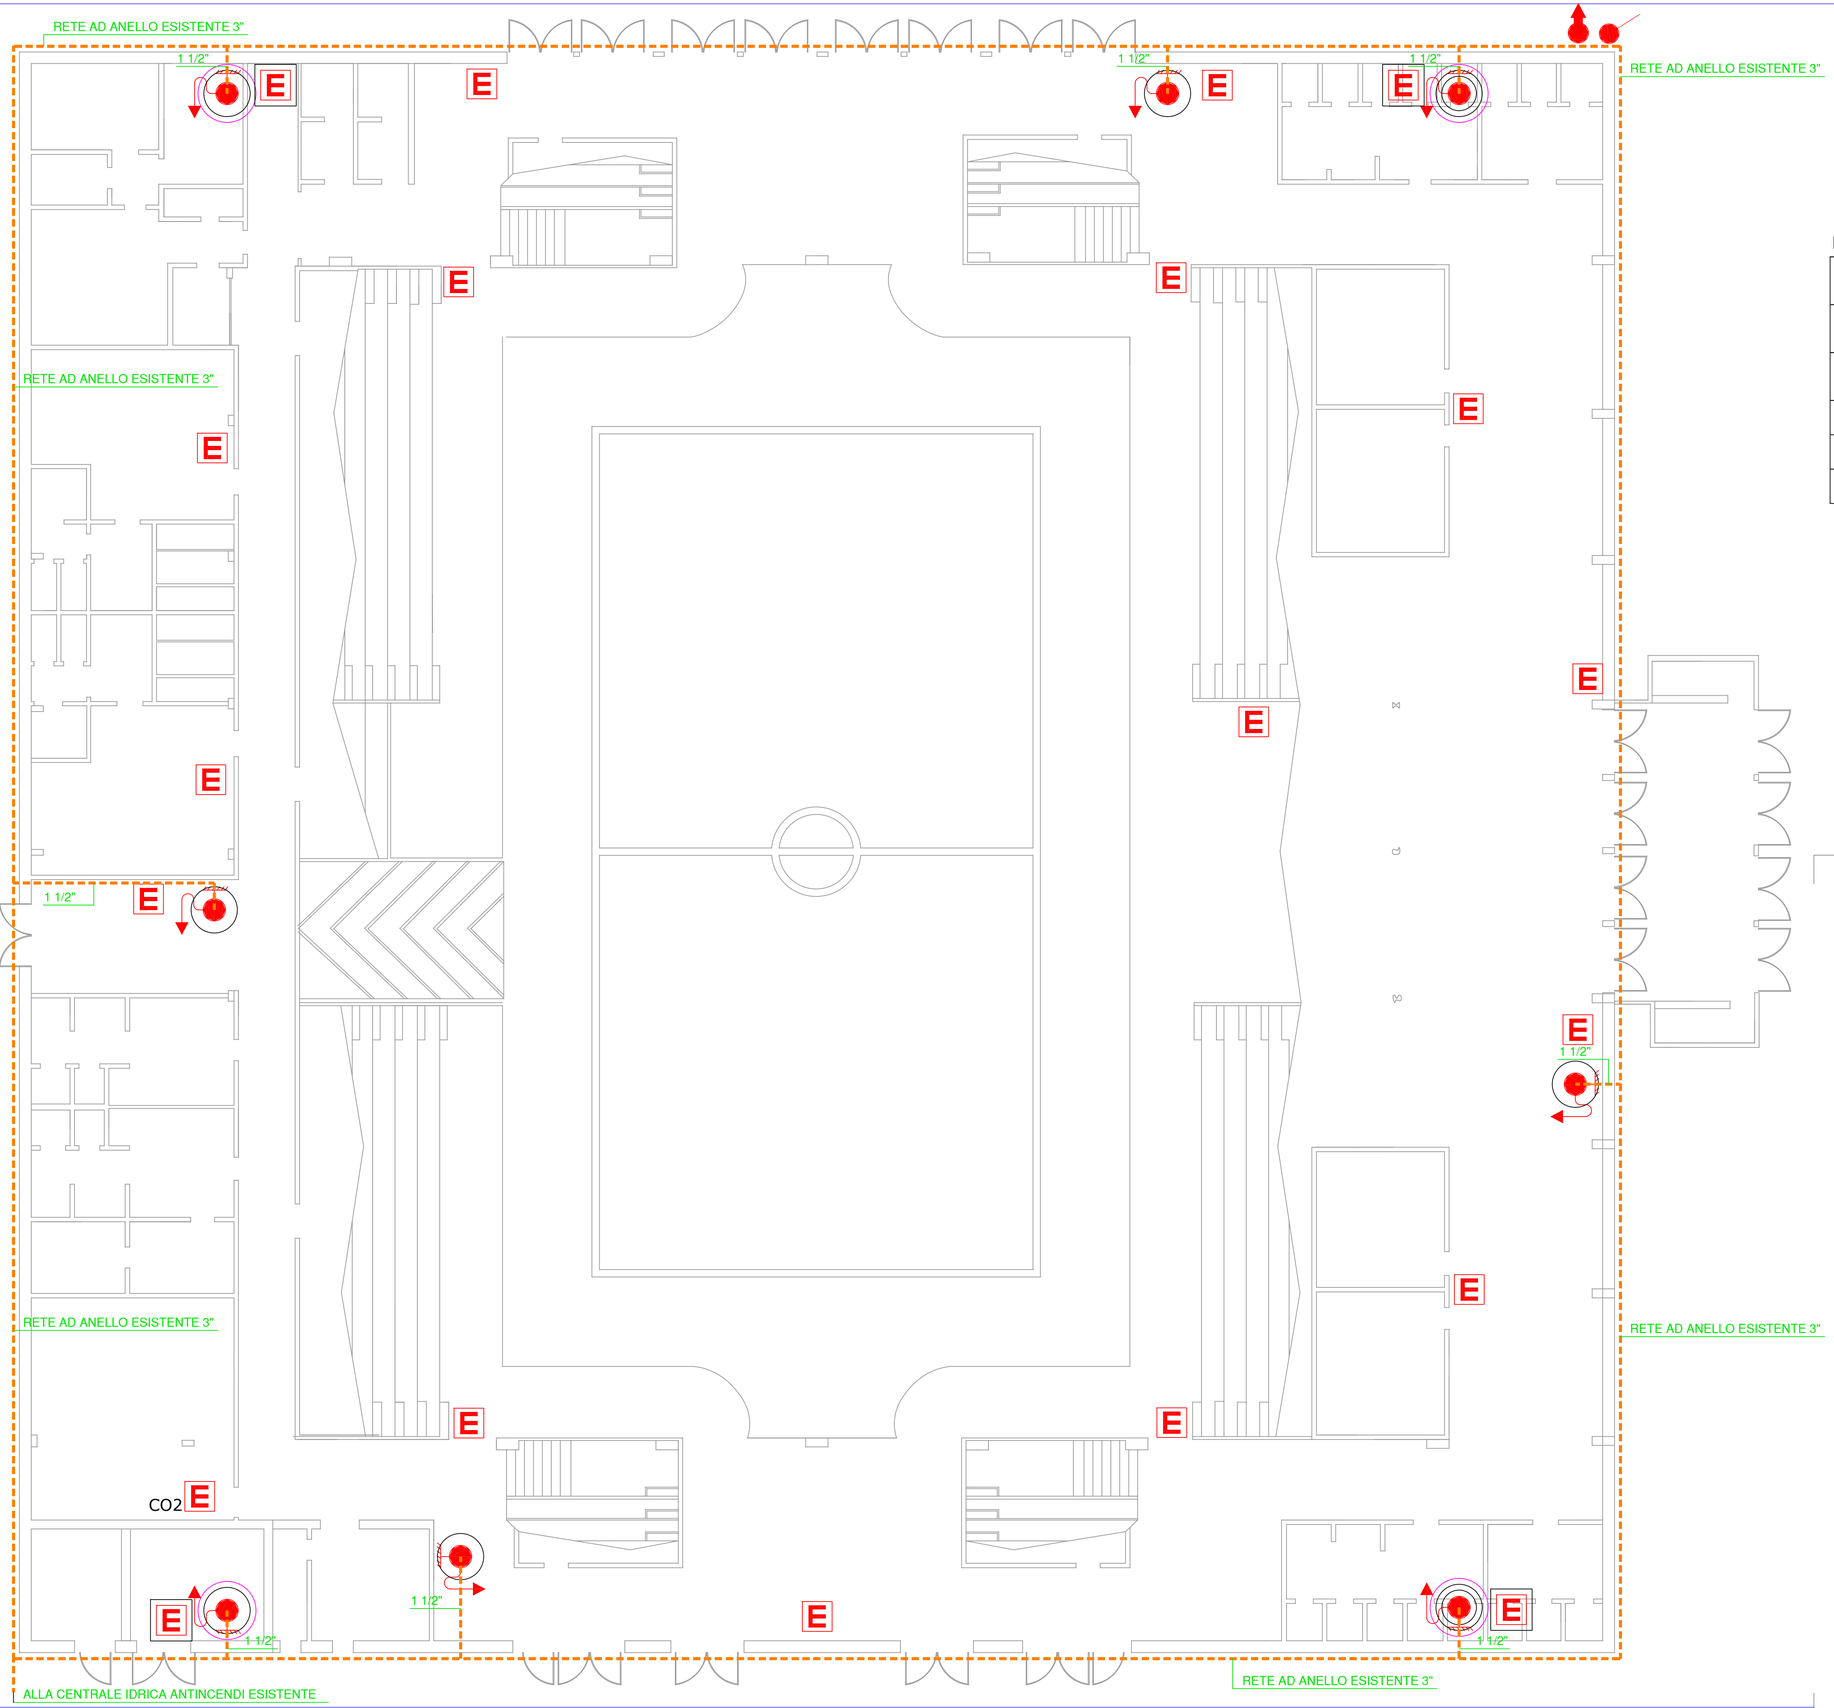

LEGENDA

	ESISTENTE IDRANTE A MURO UNI 45 CON MANICHETTA DA m.30 E LANCIA CON BOCCHELLO DA mm.12
	ESISTENTE AL PIANO AMMEZZATO IDRANTE A MURO UNI 45 CON MANICHETTA DA m.30 E LANCIA CON BOCCHELLO DA mm.12
	NUOVA INSTALLAZIONE AL PIANO AMMEZZATO IDRANTE A MURO UNI 45 CON MANICHETTA DA m.30 E LANCIA CON BOCCHELLO DA mm.12
	ATTACCO SINGOLO MOTOPOMPA VV.F.
	IDRANTE SOPRASUOLO CON CASSETTA UNI70
E	ESTINTORE PORTATILE

COMUNE DI CATANZARO
PROVINCIA DI CATANZARO

PROGETTO

OGGETTO: LAVORI DI ADEGUAMENTO NORMATIVO DEL PALAZZETTO DELLO SPORT DI CORVO CUP:D61E13000440004

COMMITTENTE

COMUNE DI CATANZARO

ELABORATO

- PLANIMETRIA IMPIANTO IDRICO ANTINCENDIO ED ESTINTORI -

PROGETTISTA INCARICATO
Dott. Ing. Saverio MODUGNO

IL R.U.P.	IL DIRETTORE DEI LAVORI		
Geom. Bettino ORTONE			
VISTI E PARERI	DATA 21.05.2018	SCALA 1:100	TAV. **05IE**