


PLANIMETRIA IMPIANTO ILLUMINAZIONE AREA GIOCO ILL.MED=750LUX EMIN/EMED=0,7
LIVELLO ATTIVITÀ SPORTIVA 3 SCALA 1:100

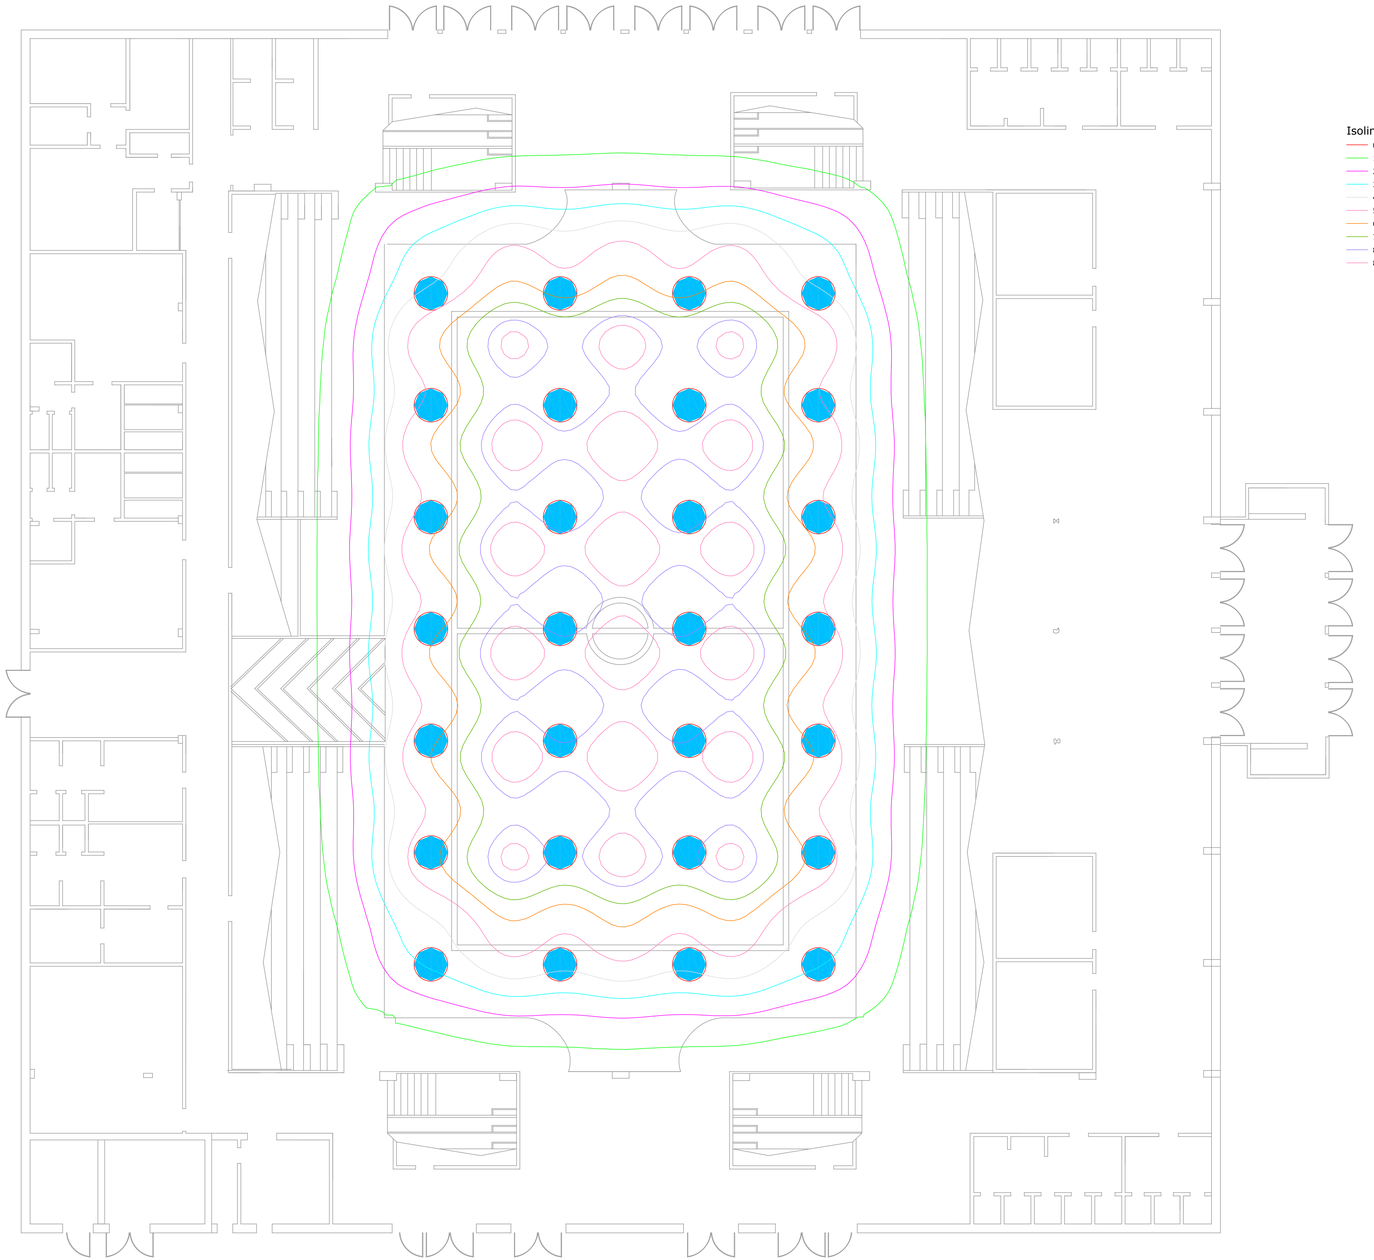

ISOLINEE ILLUMINAZIONE GENERALE

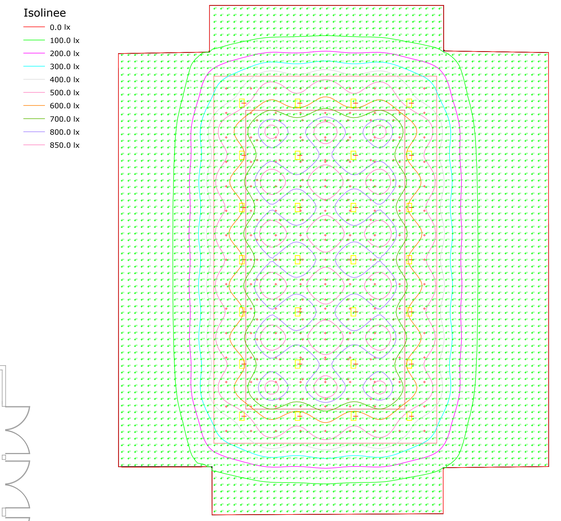

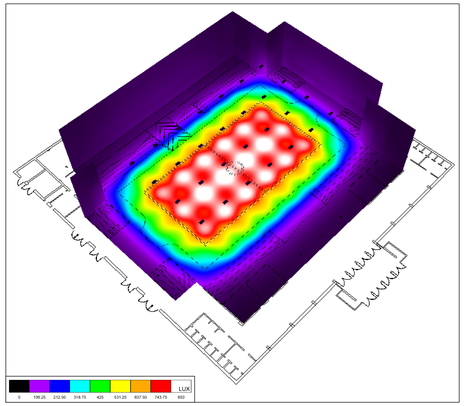

LEGENDA

	Corpo illuminante a Led ad elevata efficienza Luminosa >130Lux. Rendimento luminoso 100%, Flusso luminoso dell'apparecchio >=407000 lm, Distribuzione illuminata ha forma rettangolare, potenza <=300W.

COMUNE DI CATANZARO
PROVINCIA DI CATANZARO

PROGETTO

OGGETTO: LAVORI DI ADEGUAMENTO NORMATIVO DEL PALAZZETTO DELLO SPORT DI CORVO CUP:D61E13000440004

COMMITTENTE

COMUNE DI CATANZARO

ELABORATO

- PLANIMETRIA IMPIANTO ILLUMINAZIONE AREA GIOCO ILL.MED=750LUX EMIN/EMED=0,7 LIVELLO ATTIVITÀ SPORTIVA 3 -

PROGETTISTA INCARICATO
Dott. Ing. Saverio MODUGNO

IL R.U.P.	IL DIRETTORE DEI LAVORI
Geom. Bettino ORTONE	

VISTI E PARERI	DATA	SCALA	TAV.
	21.05.2018	1:100	**06IE**