
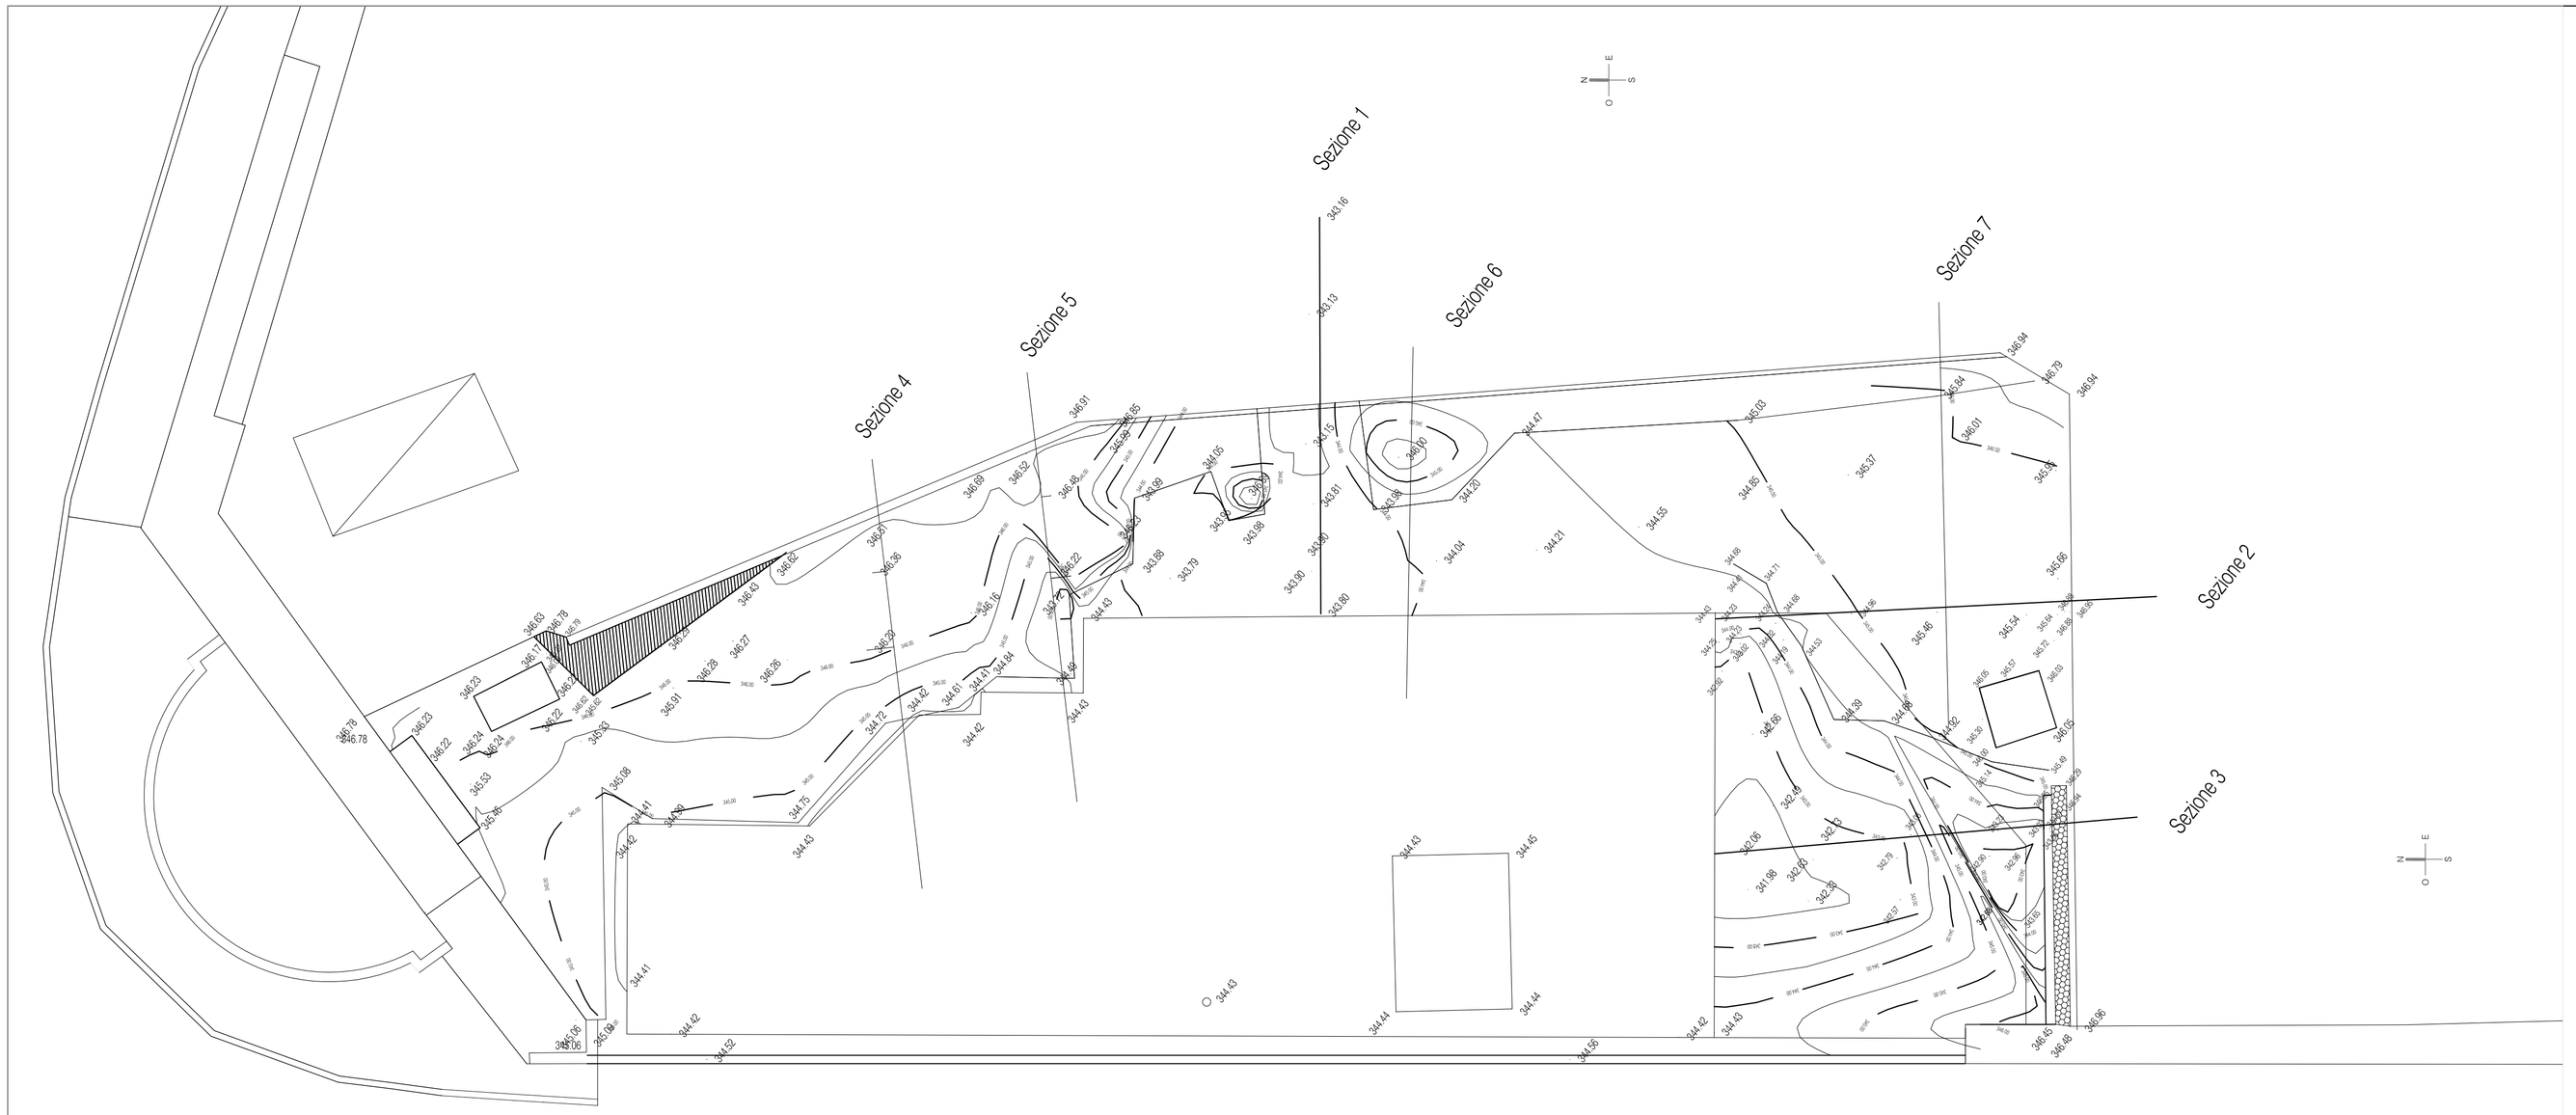


pianta quota 0.00


Profilo : "SEZIONE 1"

SCALA DISTANZE = 1 : 200
SCALA QUOTE = 1 : 200

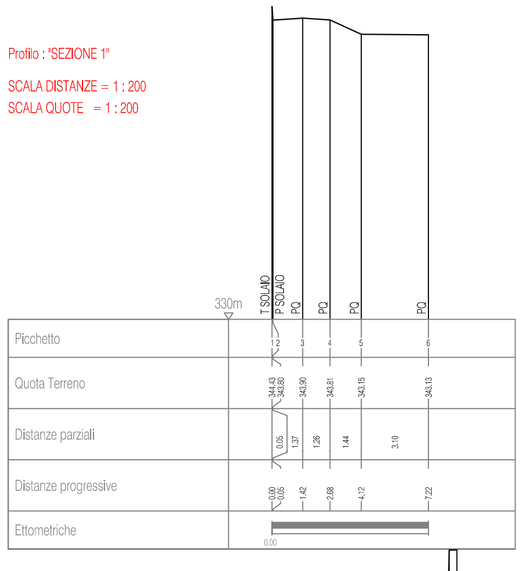


Profilo : "SEZIONE 2"

SCALA DISTANZE = 1 : 200
SCALA QUOTE = 1 : 200

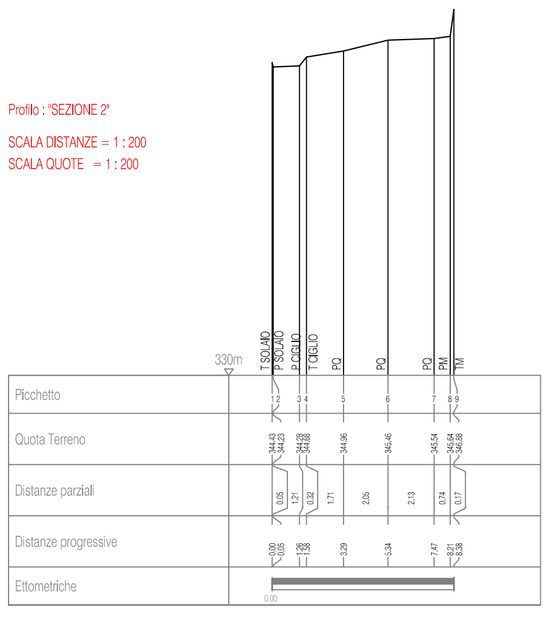


Profilo : "SEZIONE 3"

SCALA DISTANZE = 1 : 200
SCALA QUOTE = 1 : 200

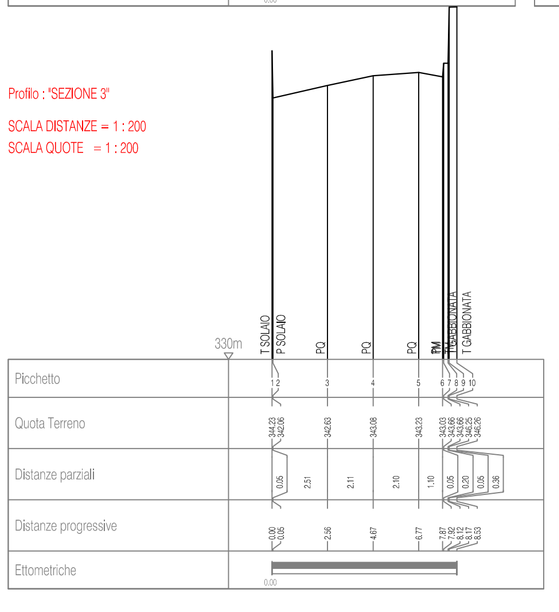


Profilo : "SEZIONE4"

SCALA DISTANZE = 1 : 200
SCALA QUOTE = 1 : 200

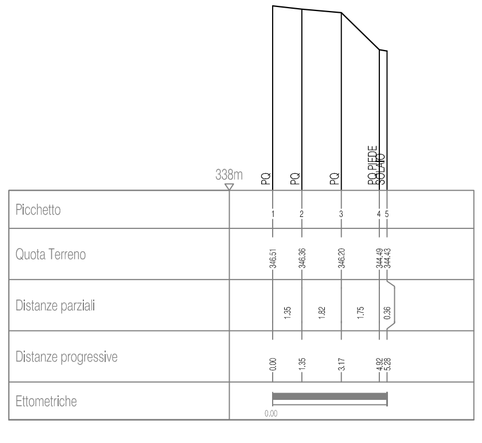


Profilo : "SEZIONE5"

SCALA DISTANZE = 1 : 200
SCALA QUOTE = 1 : 200

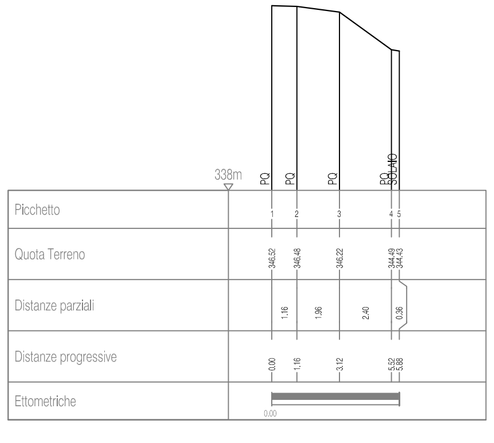


Profilo : "SEZIONE6"

SCALA DISTANZE = 1 : 200
SCALA QUOTE = 1 : 200

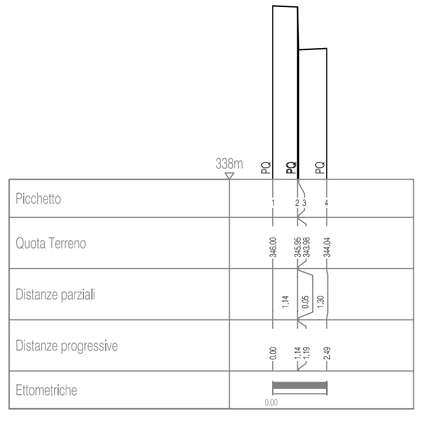

Profilo : "SEZIONE7"

SCALA DISTANZE = 1 : 200
SCALA QUOTE = 1 : 200

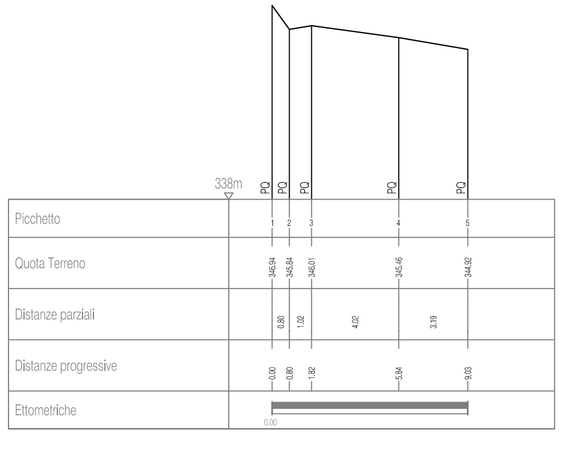

COMUNE DI CATANZARO

COMMITTENTE

Amministrazione Comunale di Catanzaro

OGGETTO

PROGETTO ESECUTIVO

OPERE DI COMPLETAMENTO DEI LAVORI DI RICOSTRUZIONE DEL MURO DI CINTA E DEL TERRAZZO DEL COMPLESSO MONUMENTALE DEL S.GIOVANNI

PROGETTAZIONE	*ELABORATO*	*N. Ordine*
	RILIEVO PIANO BELVEDERE	08
R.U.P.		*Data*
		OTTOBRE 2014

Redatto	*Controllato*	*Approvato*	*Scala*
			1:100

IL TECNICO