

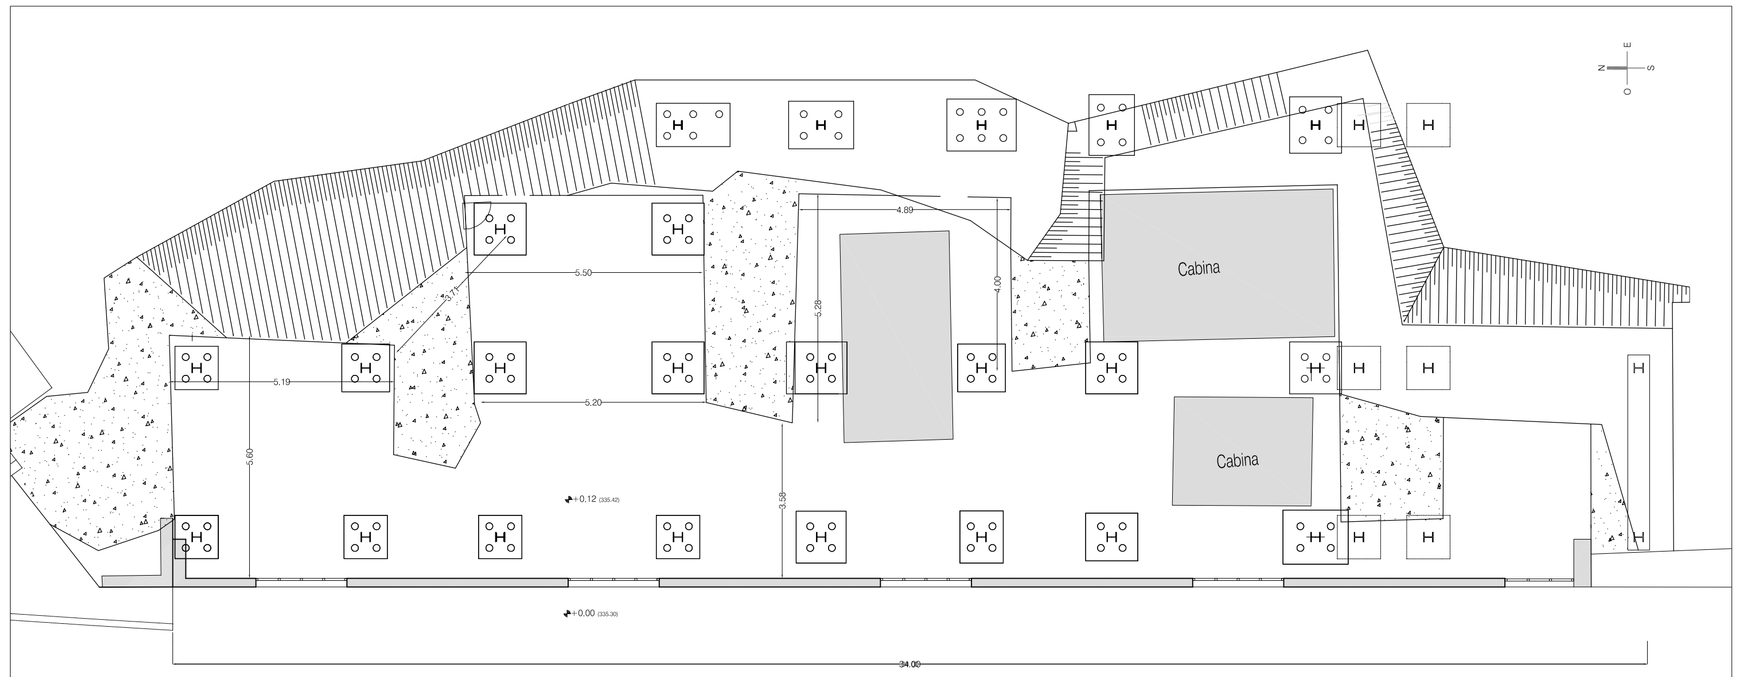



pianta quota 0.00

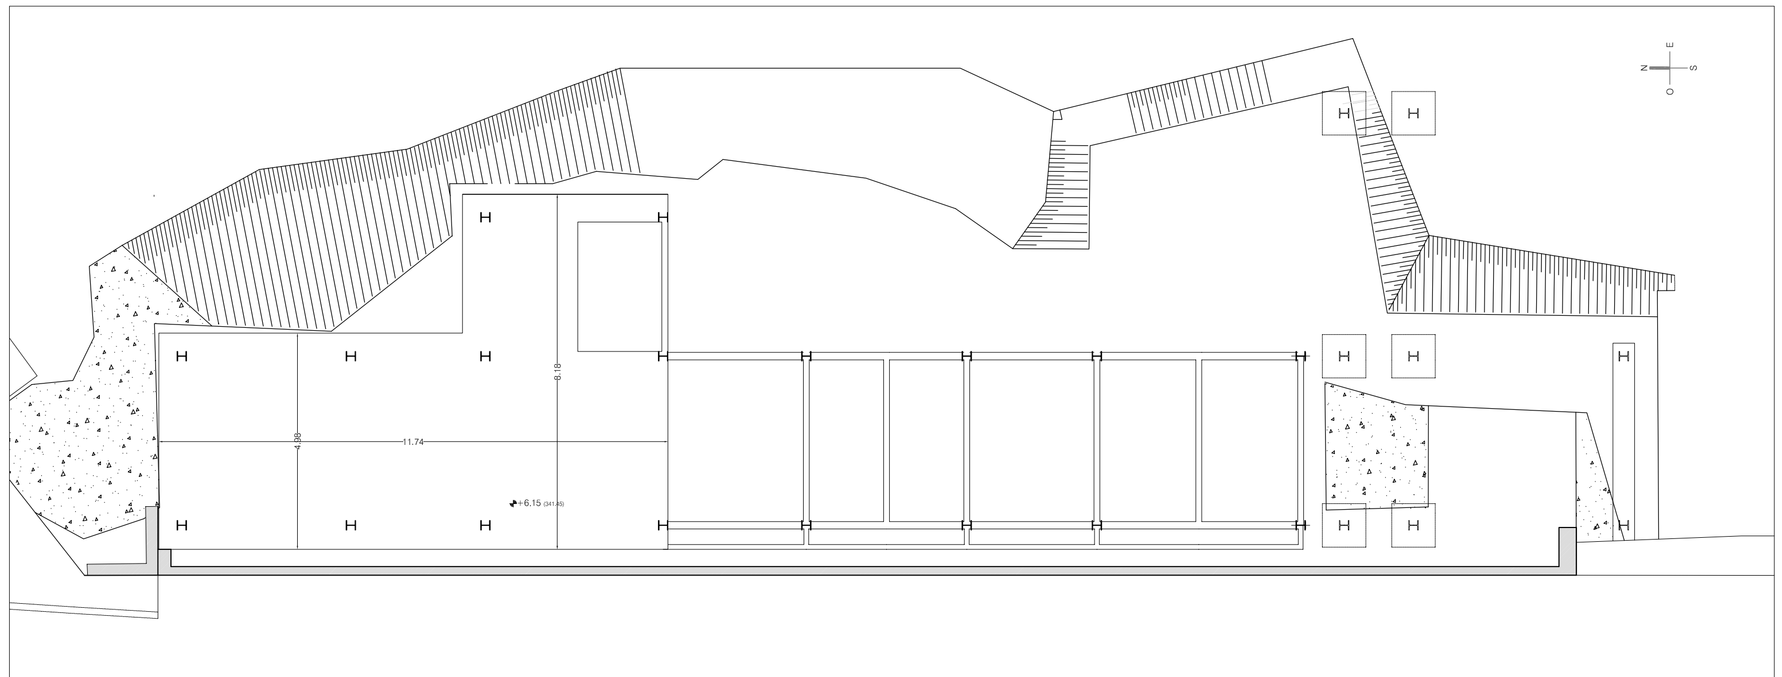


pianta quota primo impalcato

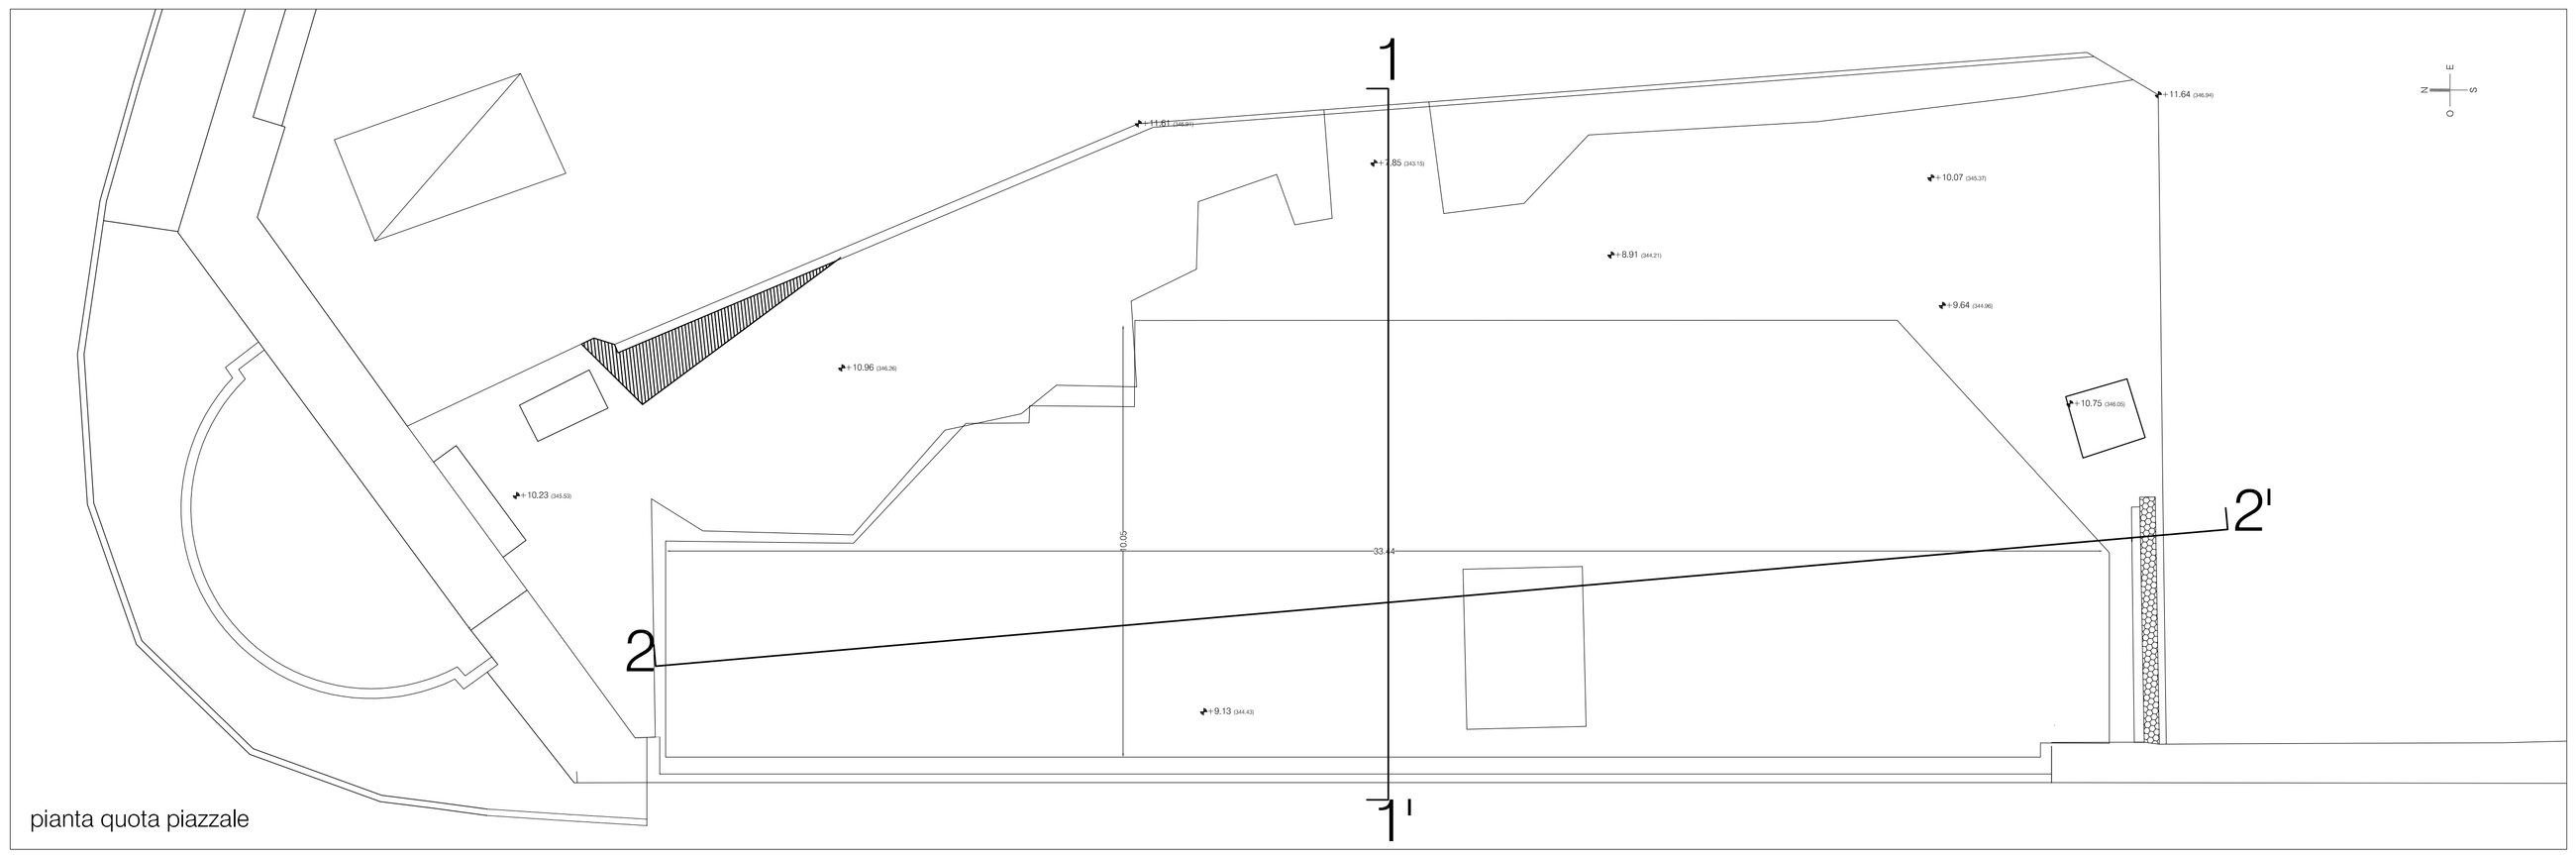

pianta quota piazzale

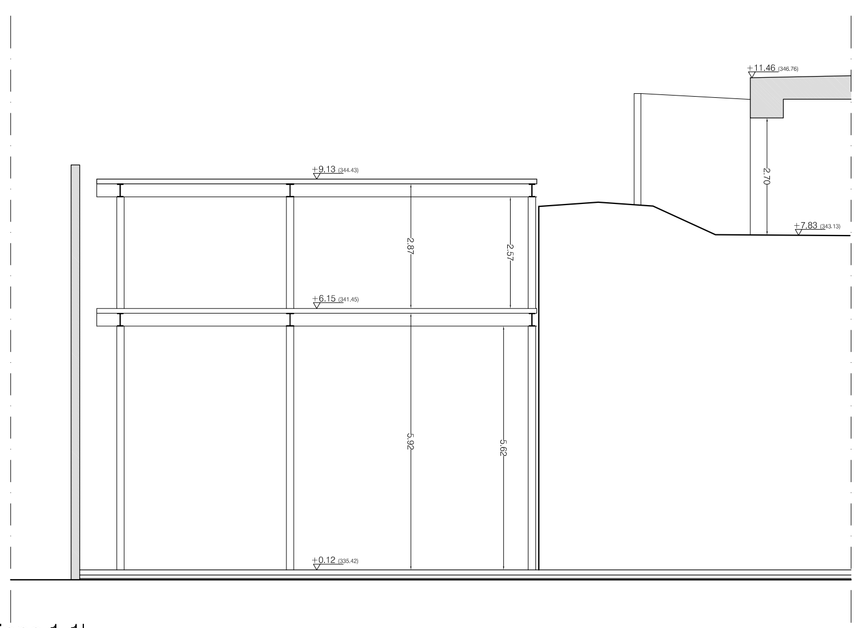

sezione 1-1'

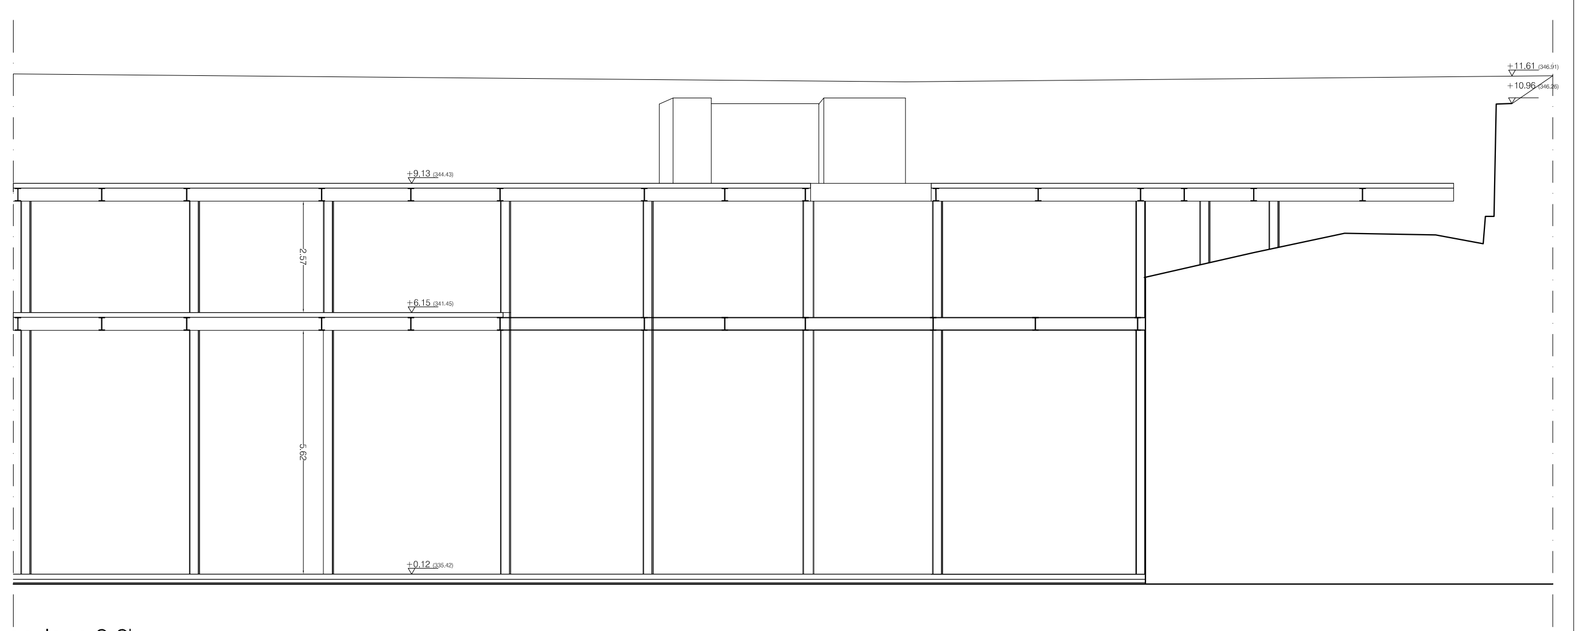

sezione 2-2'

COMUNE DI CATANZARO

COMMITTENTE

Amministrazione Comunale di Catanzaro

OGGETTO

PROGETTO ESECUTIVO

OPERE DI COMPLETAMENTO DEI LAVORI DI RICOSTRUZIONE DEL MURO DI CINTA E DEL TERRAZZO DEL COMPLESSO MONUMENTALE DEL S.GIOVANNI

PROGETTAZIONE	*ELABORATO*			*N. Ordine*
	STATO DI FATTO PIANTE E SEZIONI			10
R.U.P.				*Data*
				OTTOBRE 2014
	Redatto	*Controllato*	*Approvato*	*Scala*
				1:100

IL TECNICO