


SONO ESCLUSI DA QUESTO 1° LOTTO
GLI INTERVENTI DI COMPLETAMENTO
A PIANO TERRA E AL 1° IMPALCATO

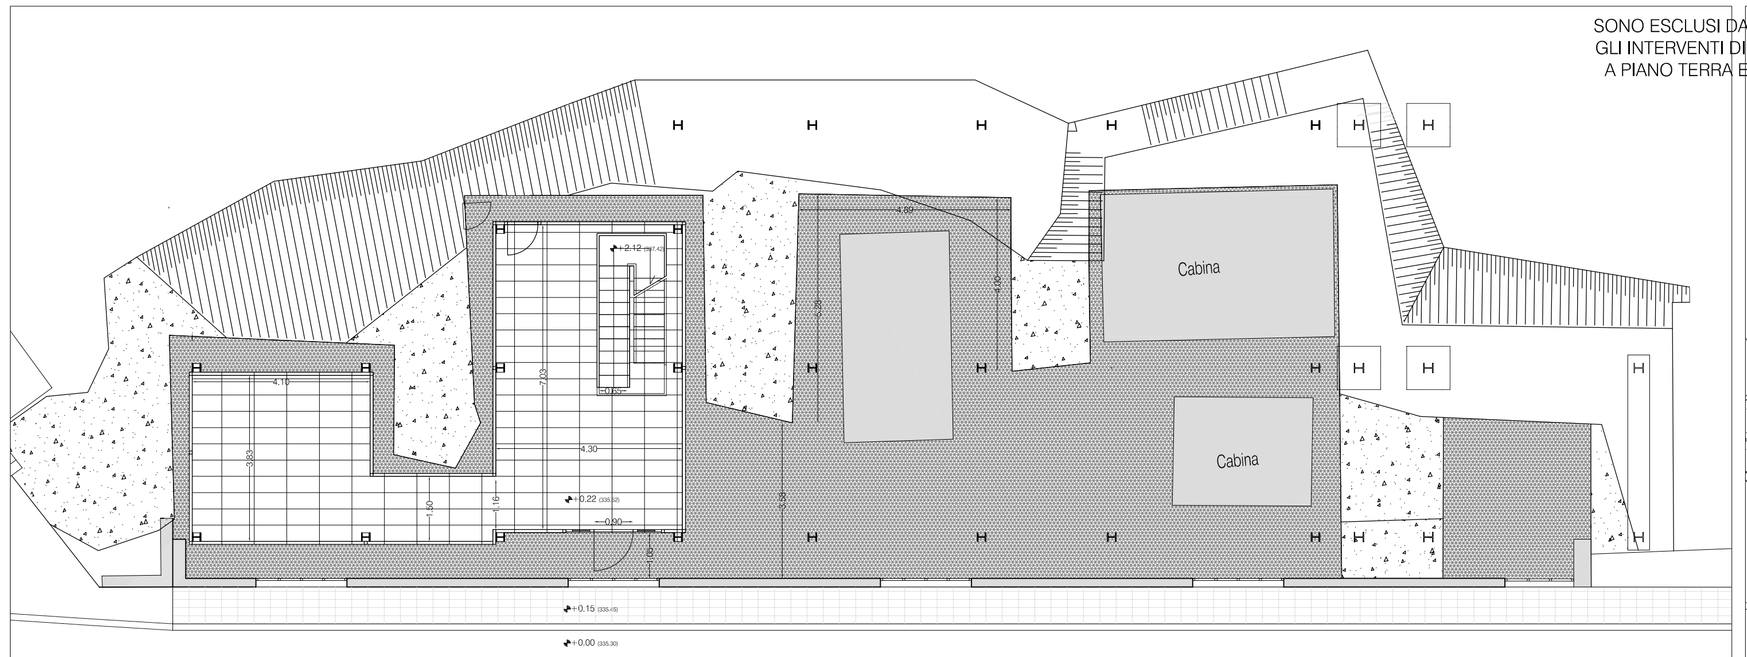


pianta quota 0.00

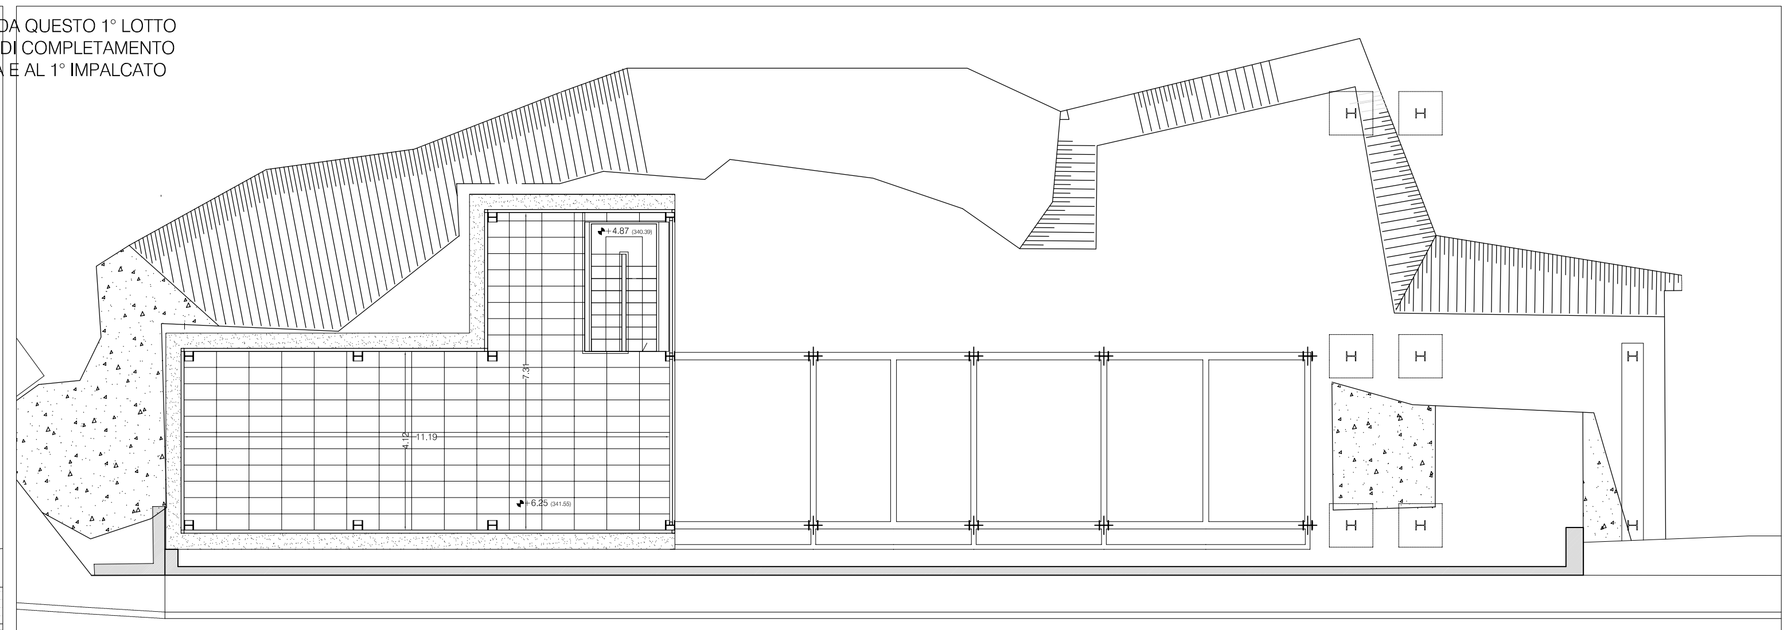


pianta quota primo impalcato

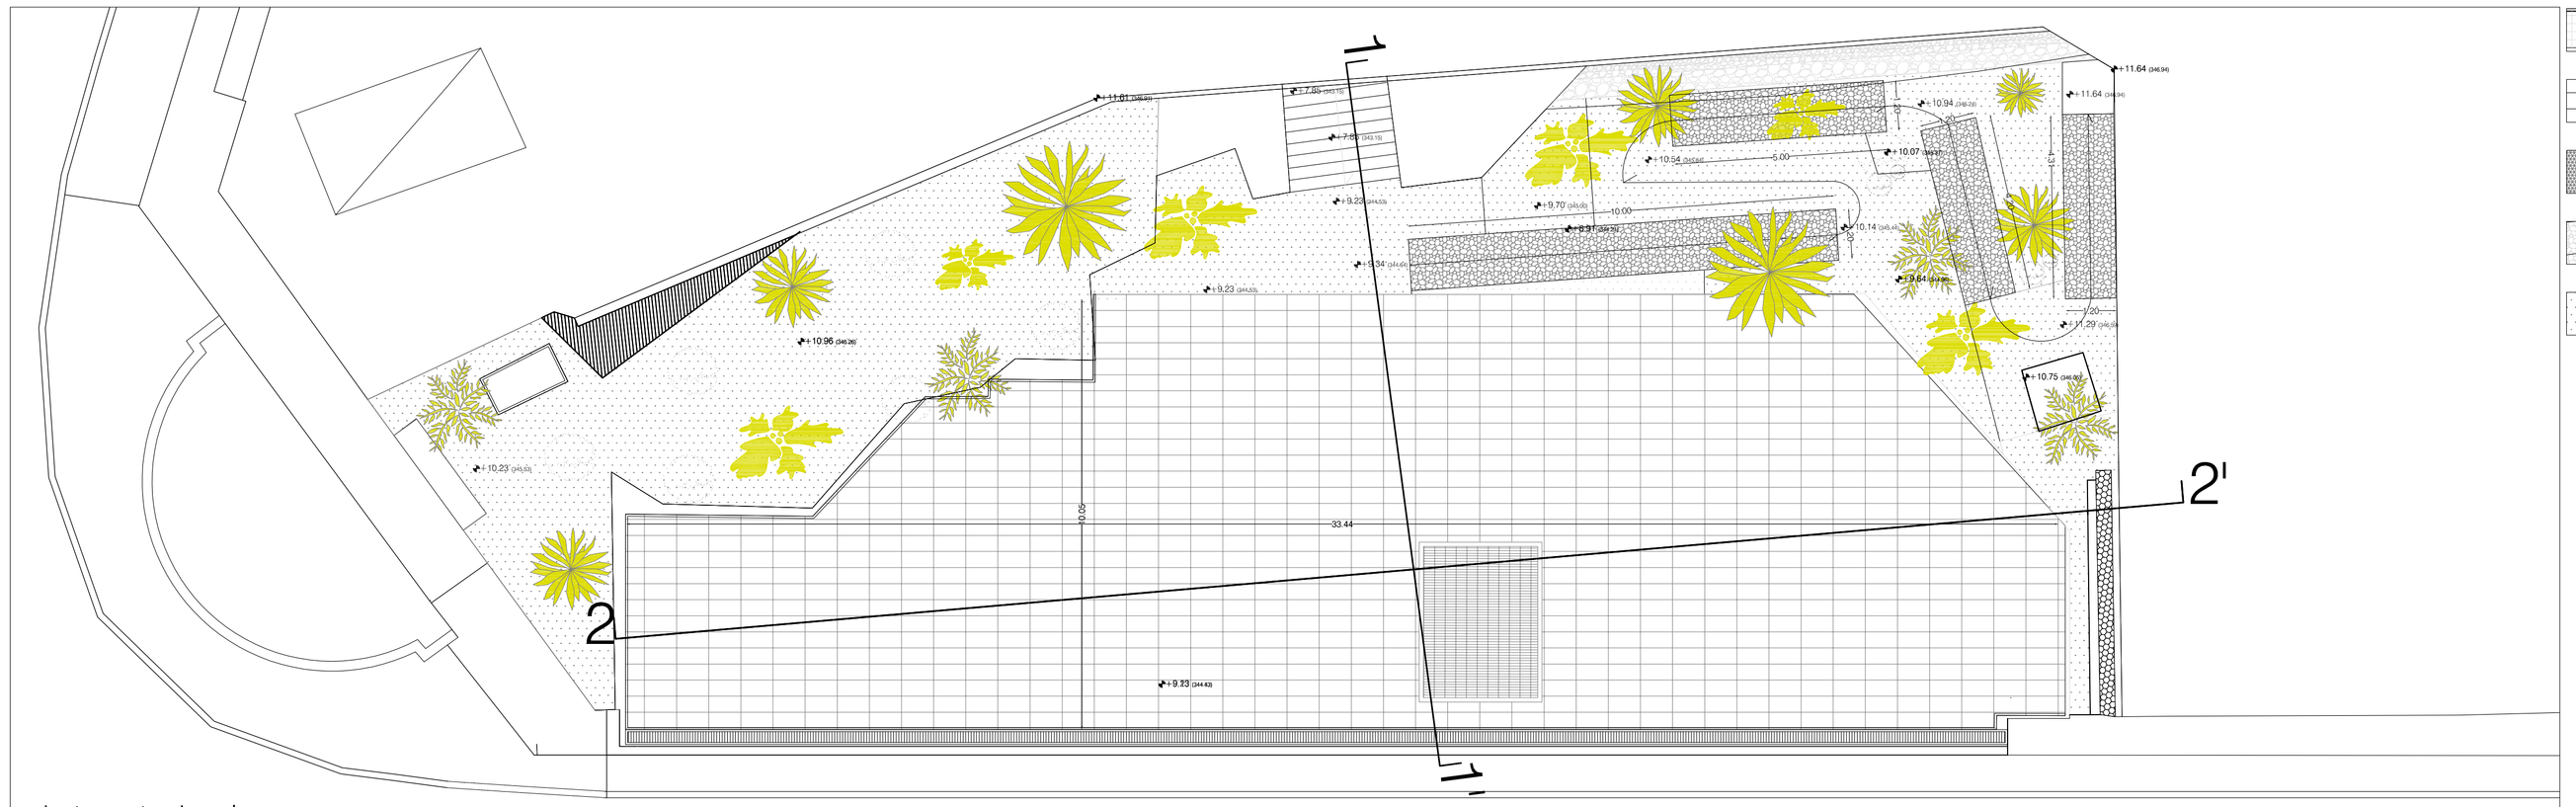

pianta quota piazzale

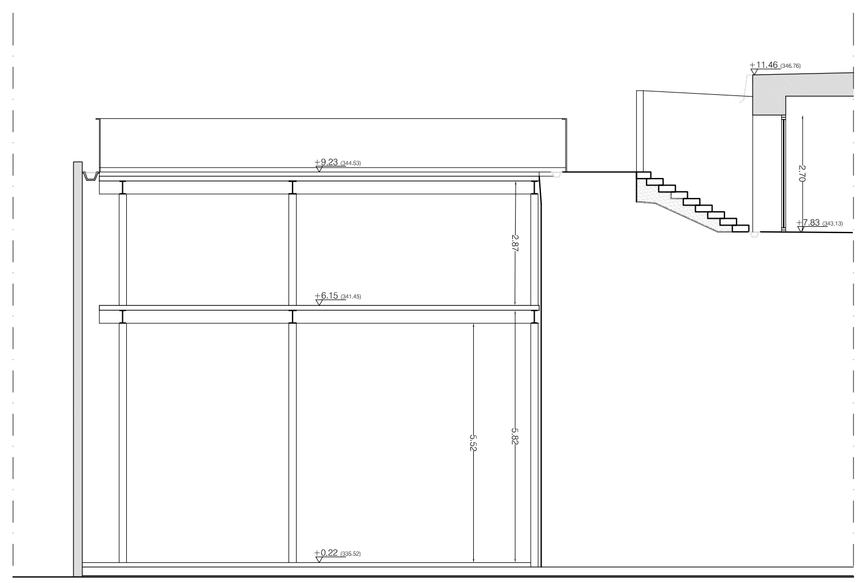

sezione 1-1'

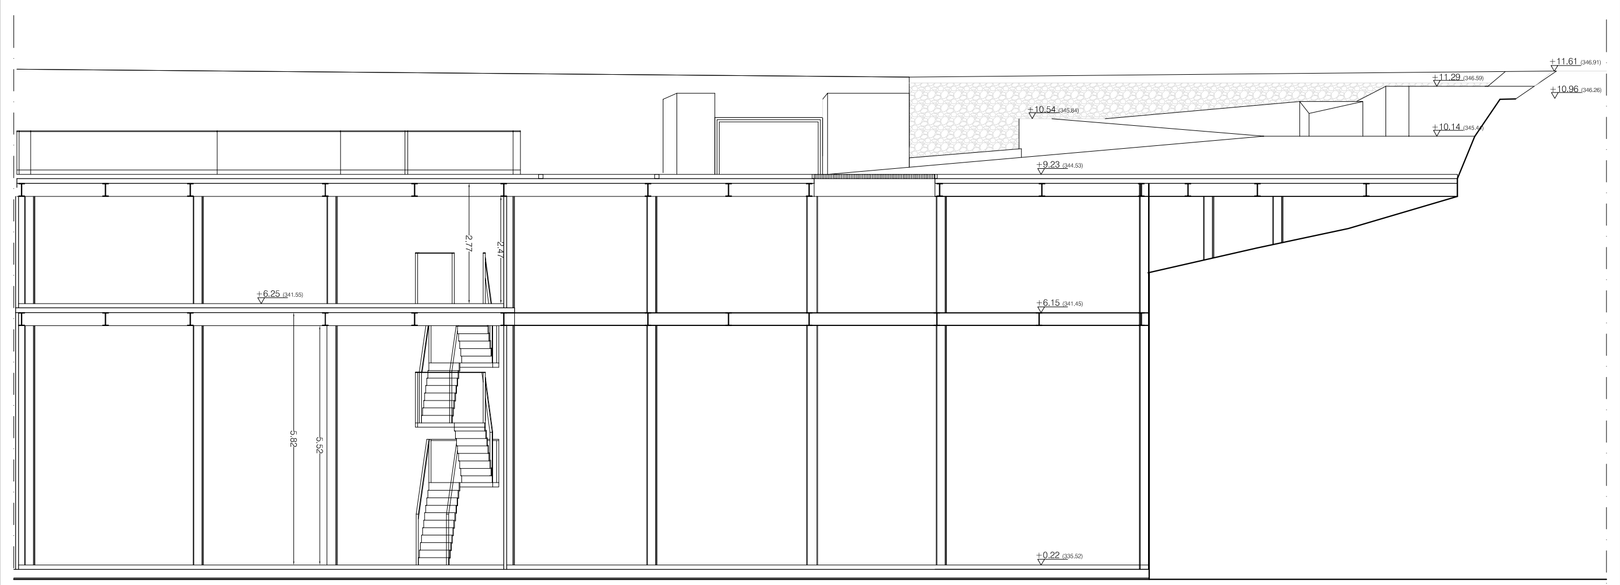

sezione 2-2'

pavimentazione in pietra di porfido in prosecuzione della pavimentazione del marciapiede esistente

pavimentazione in pietra di San Lucido

pavimentazione in battuto di cemento

pavimentazione in ciottolame

sistemazione a verde

COMUNE DI CATANZARO

COMMITTENTE

Amministrazione Comunale di Catanzaro

OGGETTO

PROGETTO ESECUTIVO

OPERE DI COMPLETAMENTO DEI LAVORI DI RICOSTRUZIONE DEL MURO DI CINTA E DEL TERRAZZO DEL COMPLESSO MONUMENTALE DEL S.GIOVANNI

PROGETTAZIONE	*ELABORATO*			*N. Ordine*
	PIANTE E SEZIONI			11
R.U.P.				*Data*
				OTTOBRE 2014
	Redatto	*Controllato*	*Approvato*	*Scala*
				1:100

IL TECNICO