


SONO ESCLUSI DA QUESTO 1° LOTTO
GLI INTERVENTI DI COMPLETAMENTO
A PIANO TERRA E AL 1° IMPALCATO

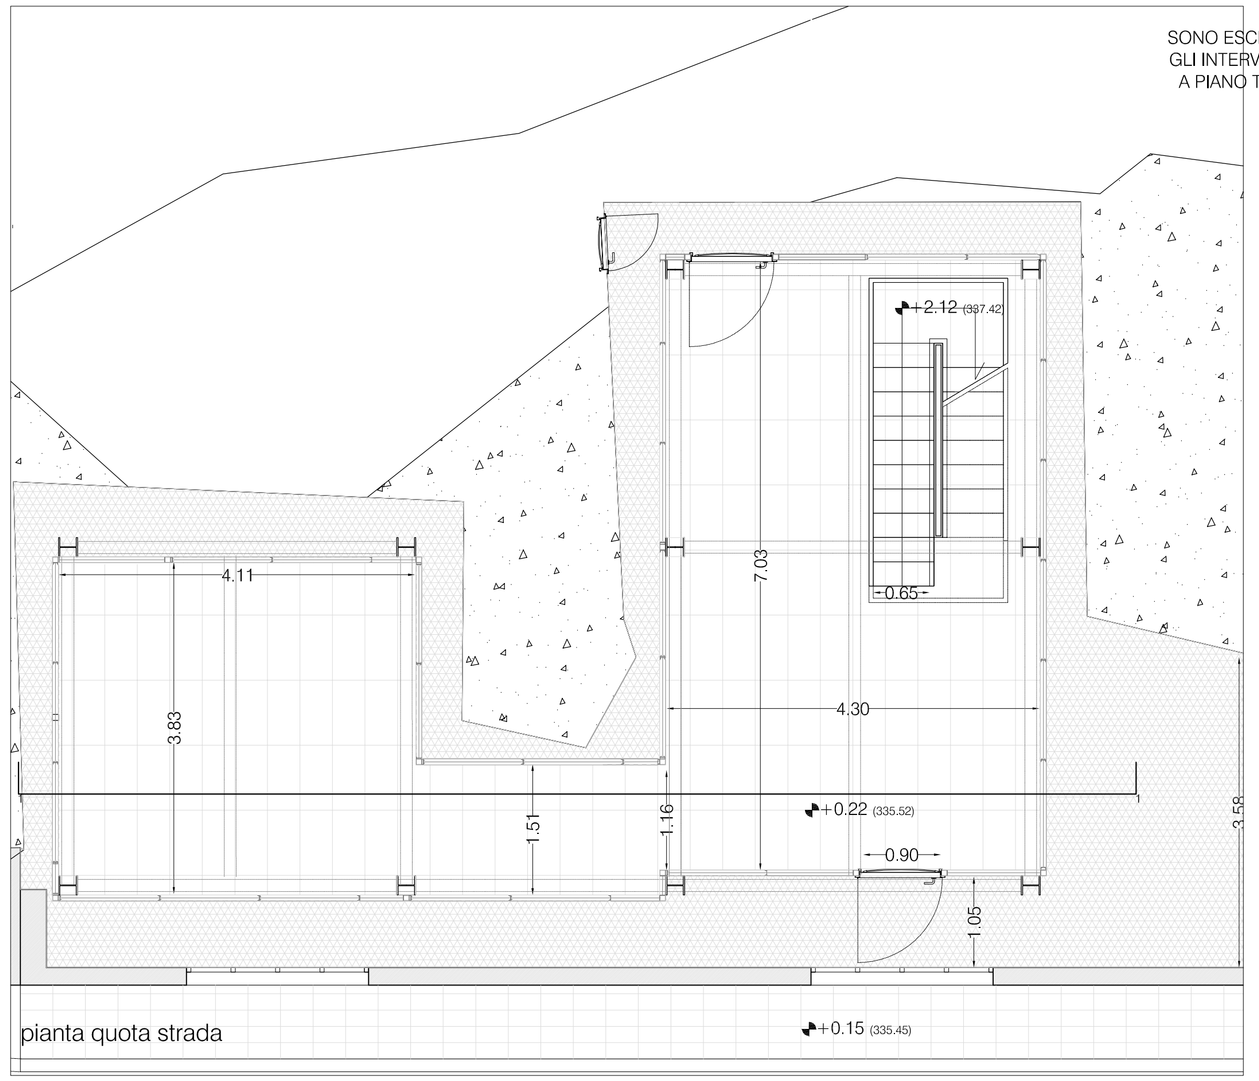

pianta quota strada

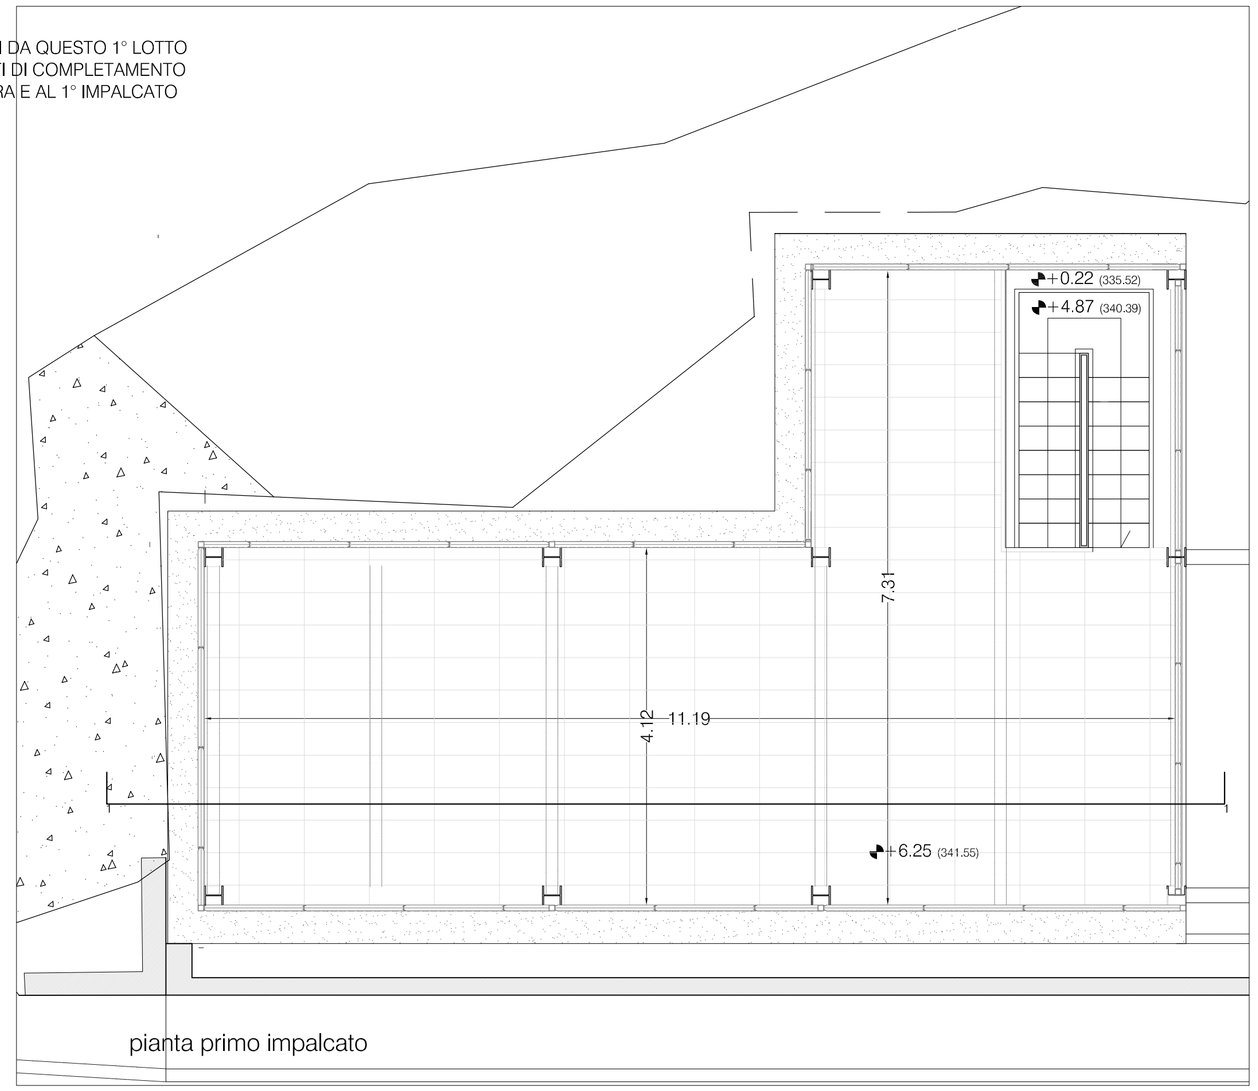


pianta primo impalcato

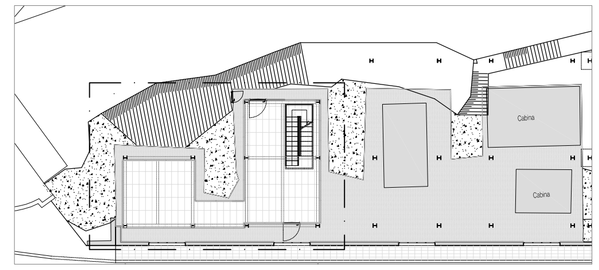

pavimentazione in pietra di San Lucido

pavimentazione in battuto di cemento

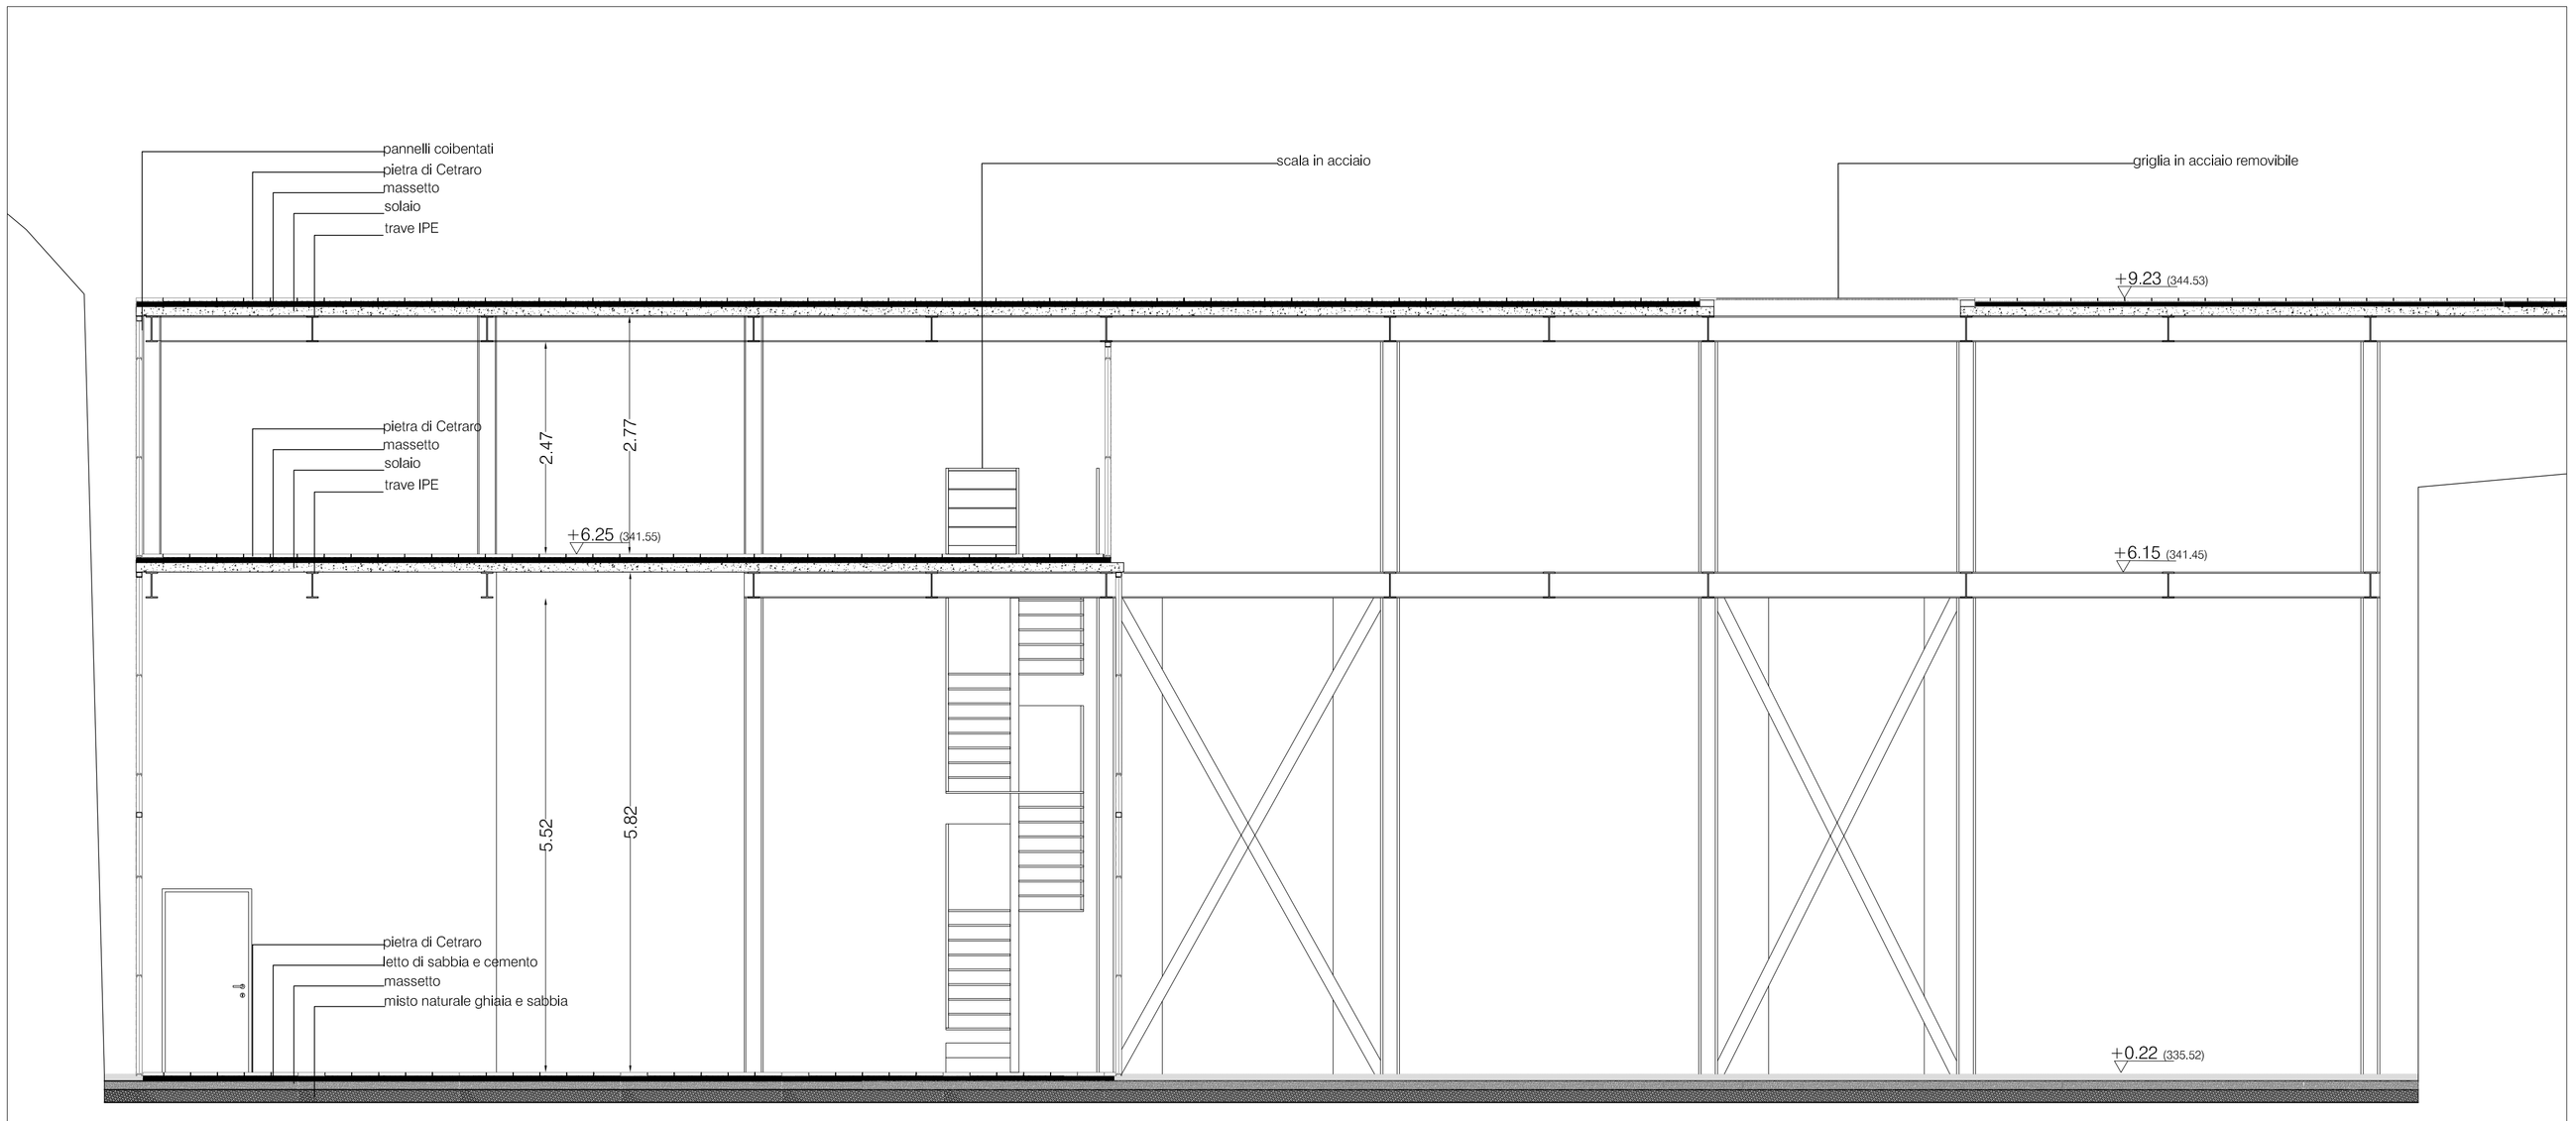

sezione 1-1'

COMUNE DI CATANZARO

COMMITTENTE

Amministrazione Comunale di Catanzaro

OGGETTO

PROGETTO ESECUTIVO

OPERE DI COMPLETAMENTO DEI LAVORI DI RICOSTRUZIONE DEL MURO DI CINTA E DEL TERRAZZO DEL COMPLESSO MONUMENTALE DEL S.GIOVANNI

PROGETTAZIONE	*ELABORATO*	*N. Ordine*
	PARTICOLARE PIANTE E SEZIONI: PIANO TERRAE PRIMO PIANO	12
R.U.P.		*Data*
		OTTOBRE 2014

Redatto	*Controllato*	*Approvato*	*Scala*
			1:50

IL TECNICO