


SONO ESCLUSI DA QUESTO 1° LOTTO
GLI INTERVENTI DI COMPLETAMENTO
PREVISTI PER L'INGRESSO ALLA GALLERIA

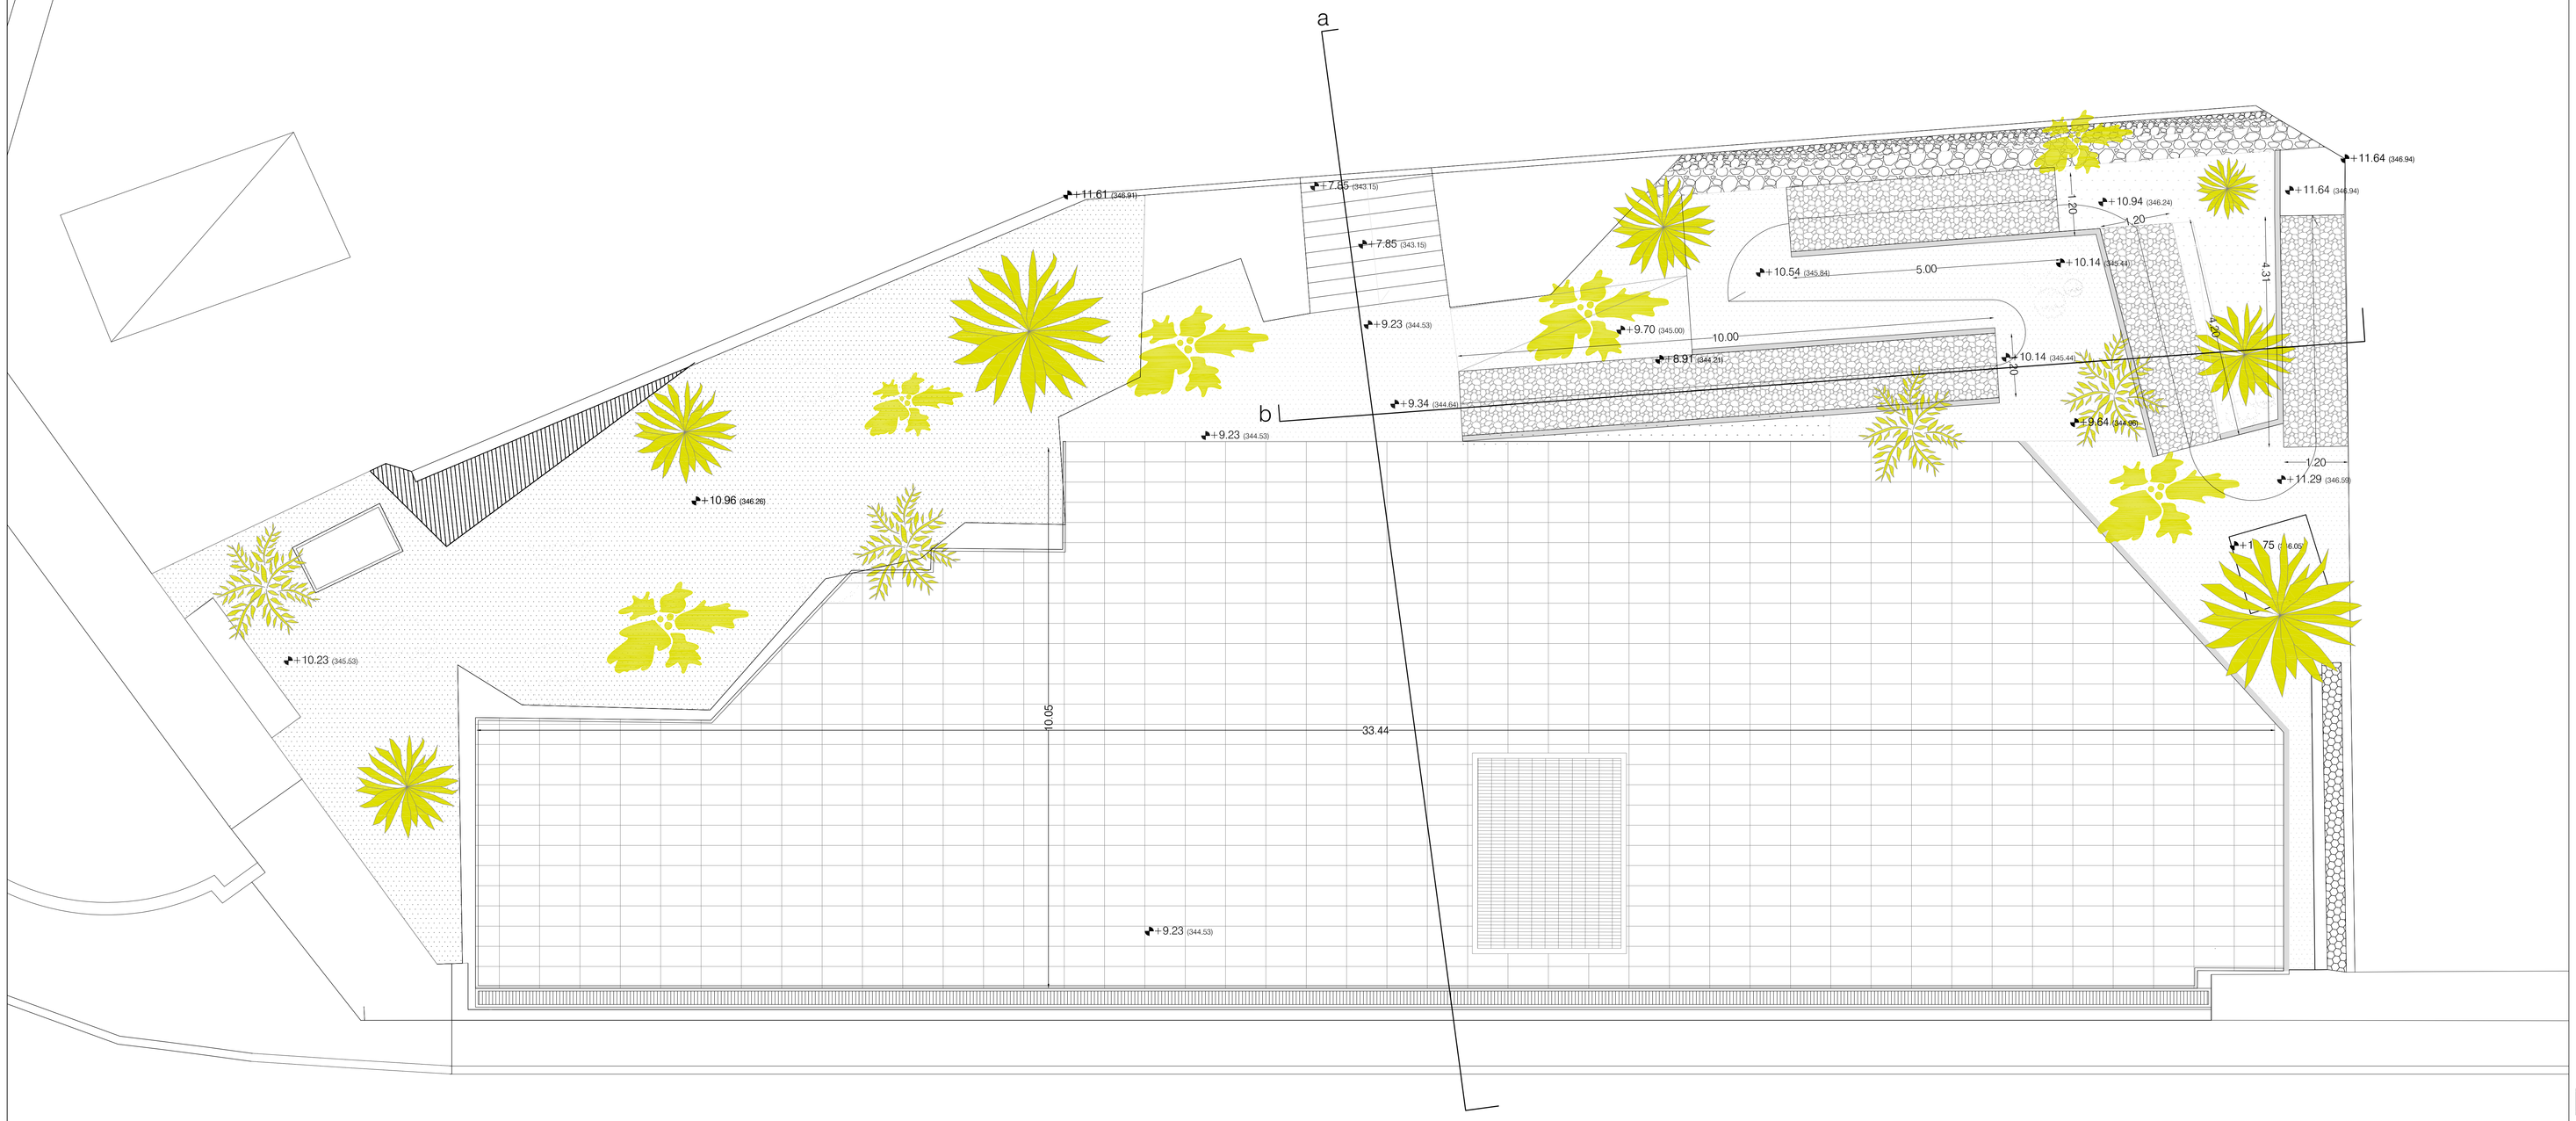

pianta quota piazzale

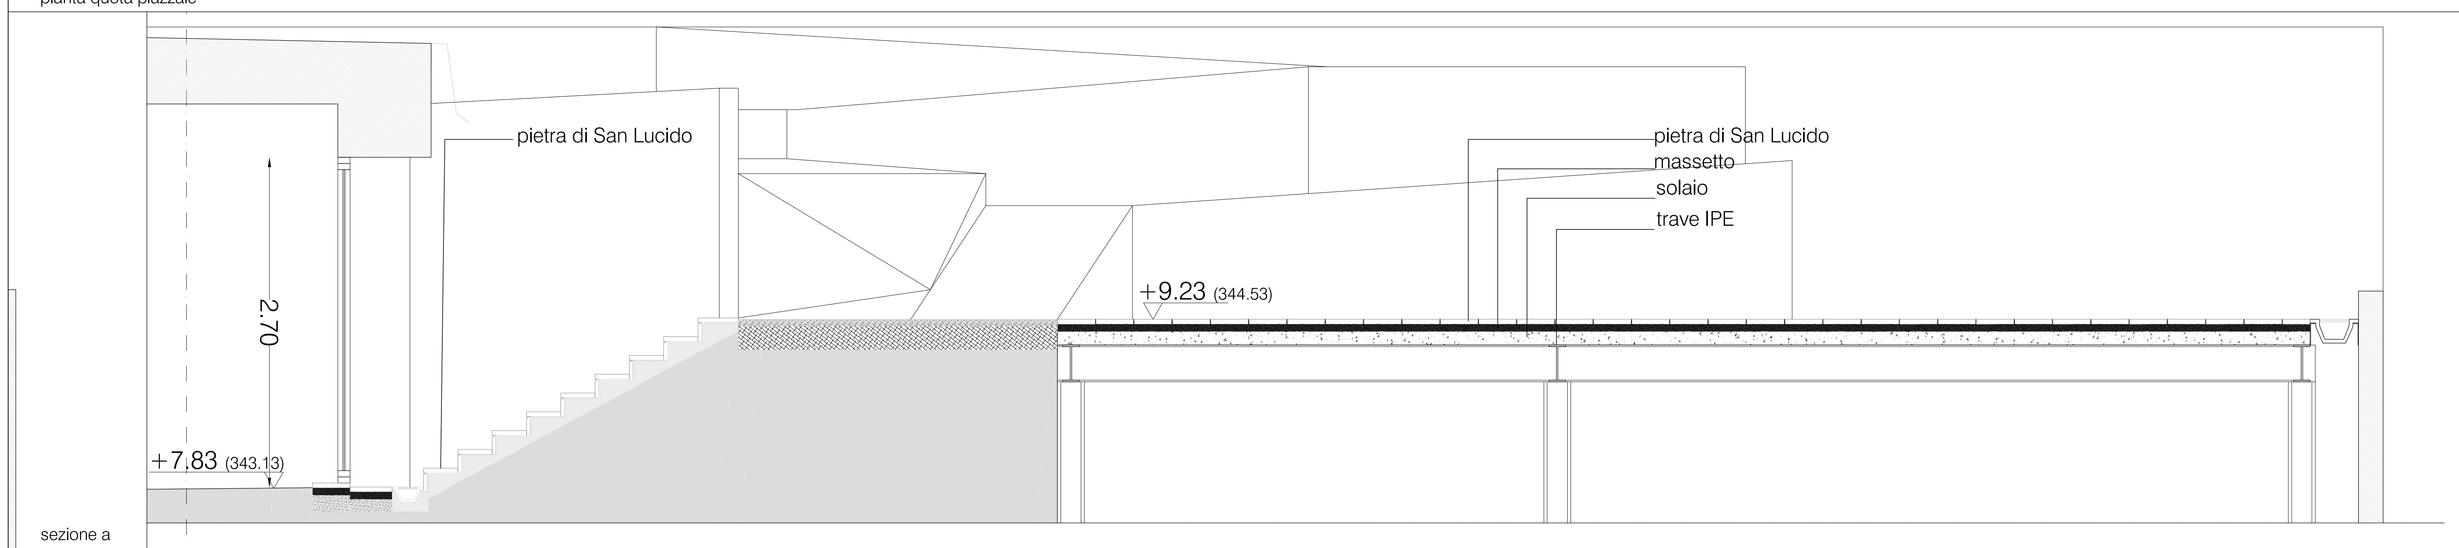

sezione a

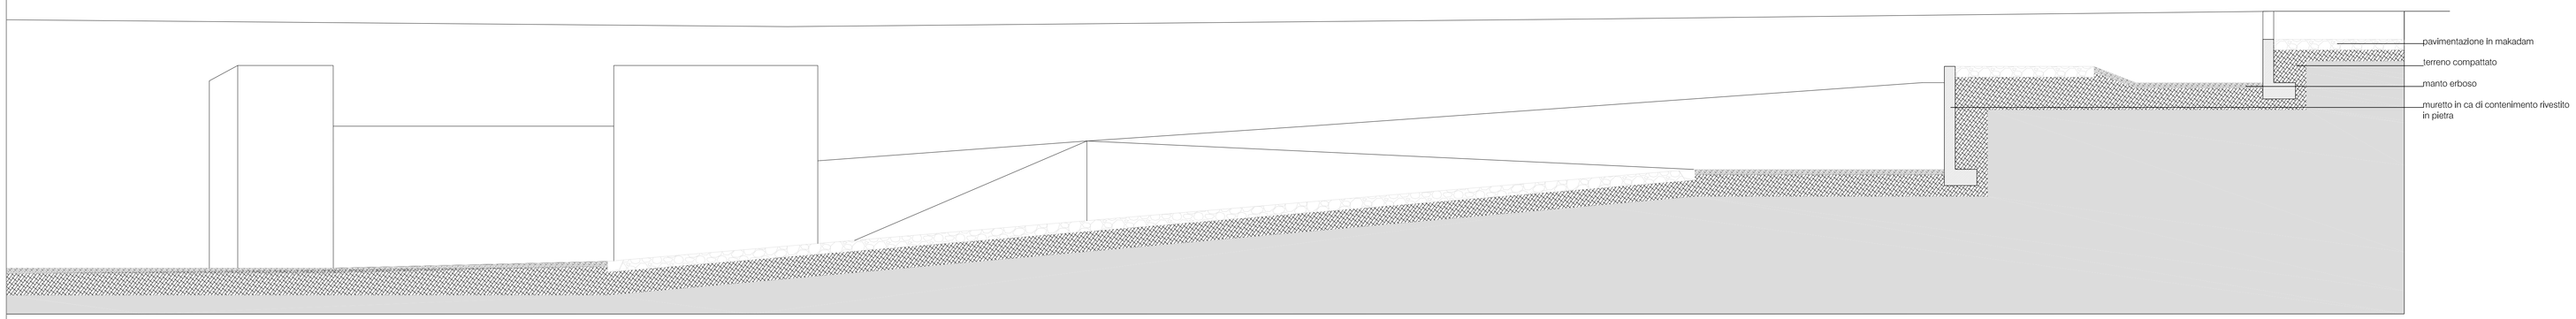

sezione b

pavimentazione in pietra di San Lucido

pavimentazione in battuto di cemento

pavimentazione in ciottolame

sistemazione a verde

COMUNE DI CATANZARO

COMMITTENTE

Amministrazione Comunale di Catanzaro

OGGETTO

PROGETTO ESECUTIVO

OPERE DI COMPLETAMENTO DEI LAVORI DI RICOSTRUZIONE DEL MURO DI CINTA E DEL TERRAZZO DEL COMPLESSO MONUMENTALE DEL S.GIOVANNI

PROGETTAZIONE	*ELABORATO*	*N. Ordine*
	PARTICOLARE PIANTA E SEZIONI: PIANO BELVEDERE:	13
R.U.P.		*Data*
		OTTOBRE 2014
	Redatto / *Controllato* / *Approvato*	*Scala*
		1:50/25

IL TECNICO