
PARTICOLARE SCALA IN ACCIAIO SCALA 1:20


1

SONO ESCLUSI DA QUESTO 1° LOTTO
GLI INTERVENTI DI COMPLETAMENTO
A PIANO TERRA E AL 1° IMPALCATO

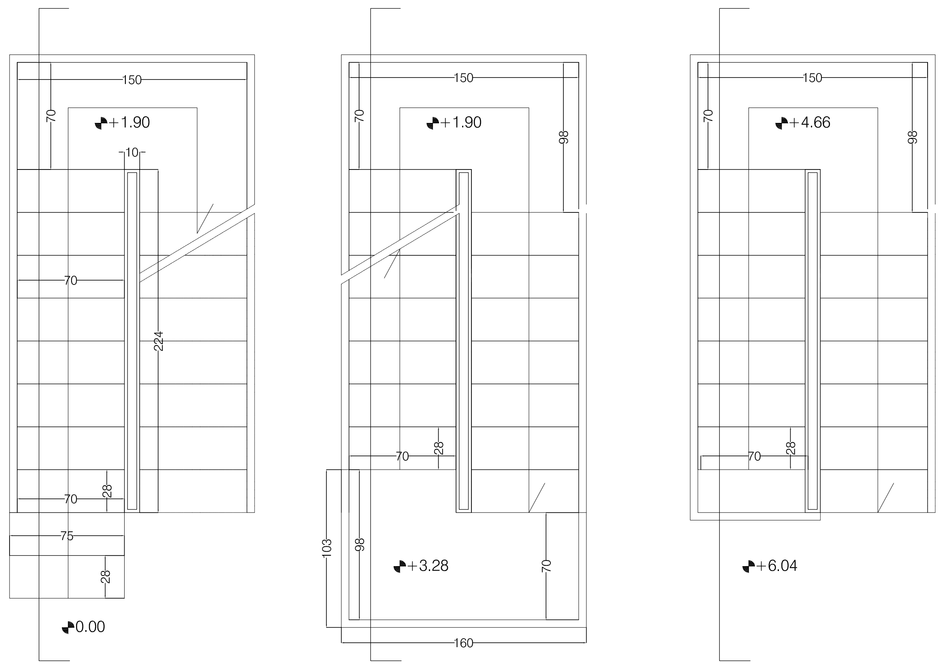



piante

PARTICOLARE RINGHIERA SCALA 1:10

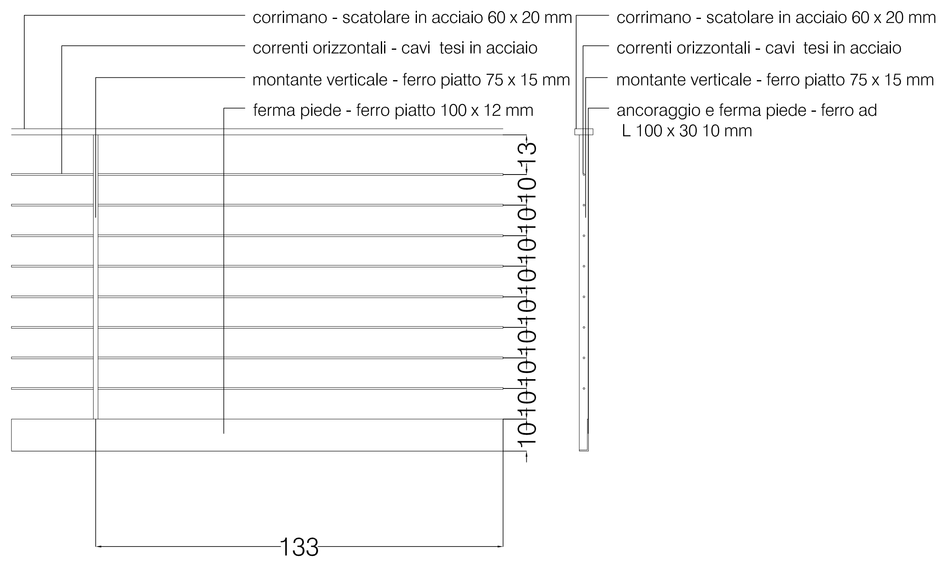



PARTICOLARE CANALE DI GRONDA SCALA 1:10

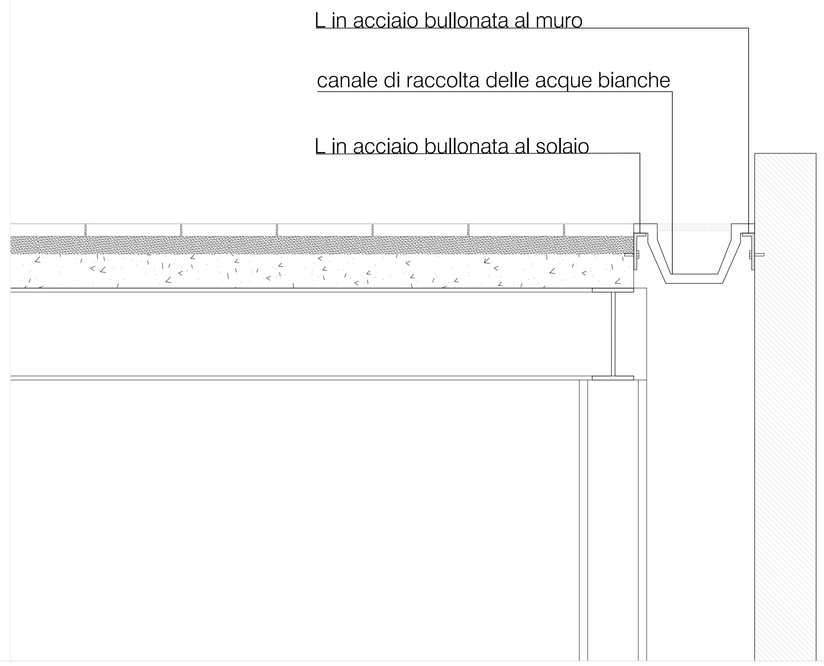

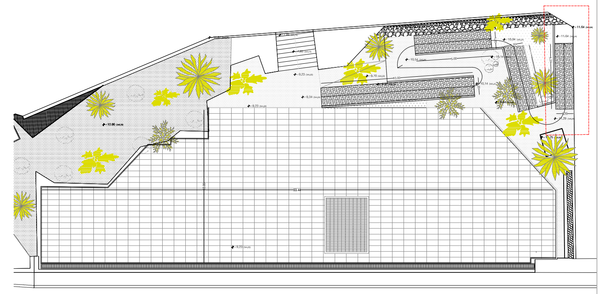


PARTICOLARE A1 SCALA 1:20

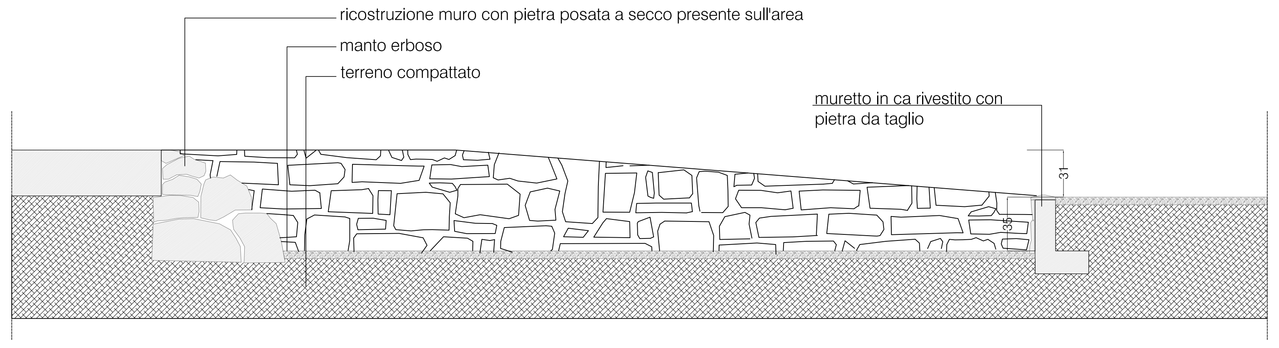

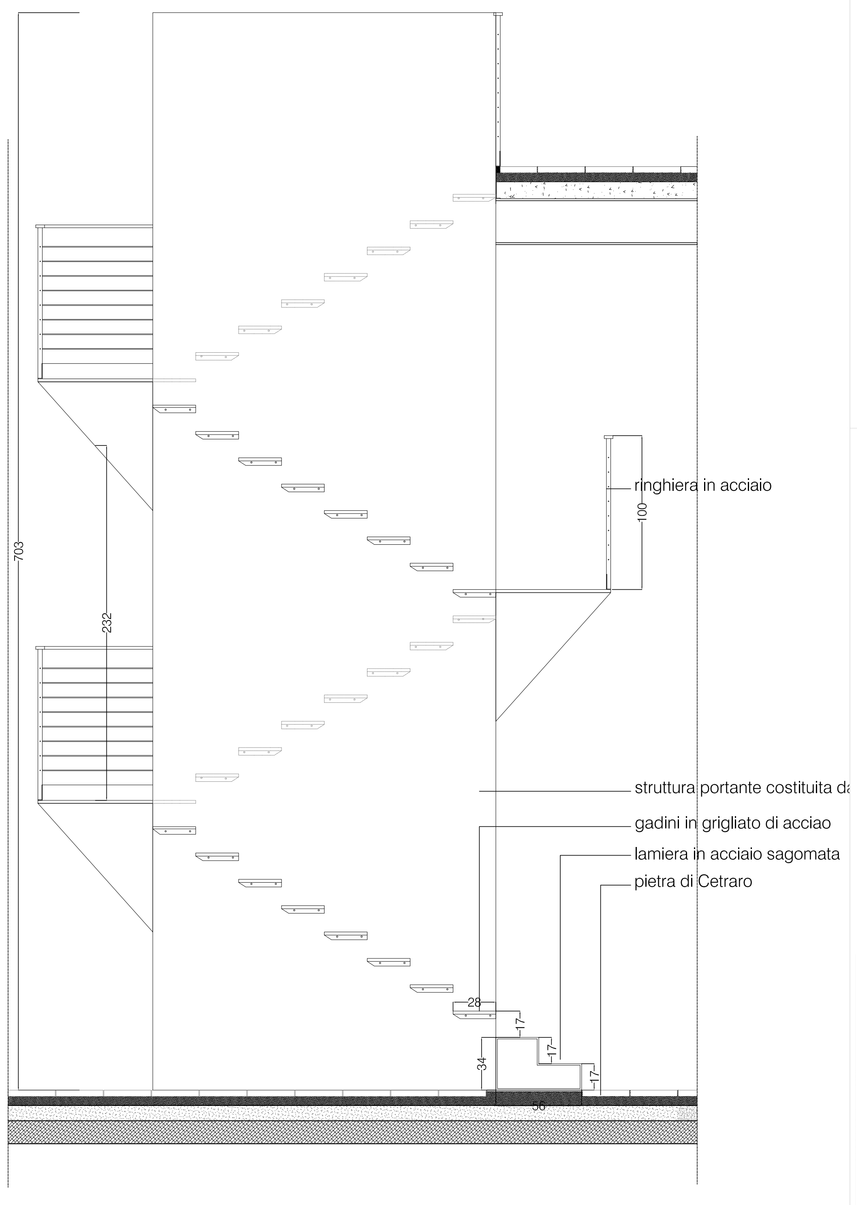


seziopne 1-1


PARTICOLARE PACCHETTI PAVIMENTAZIONE SCALA 1:10

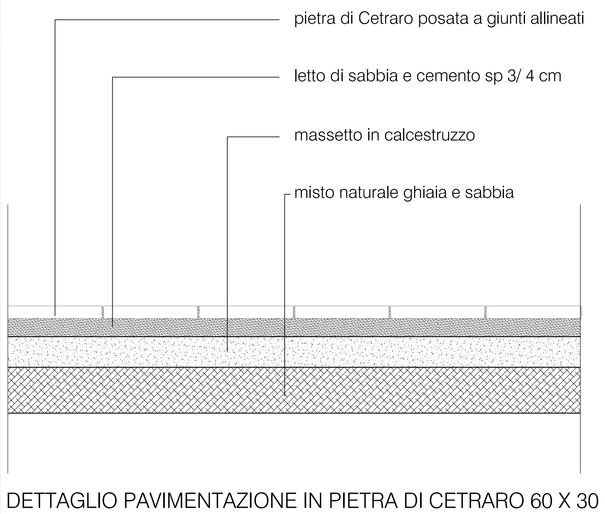

DETTAGLIO PAVIMENTAZIONE IN PIETRA DI CETRARO 60 X 30 cm

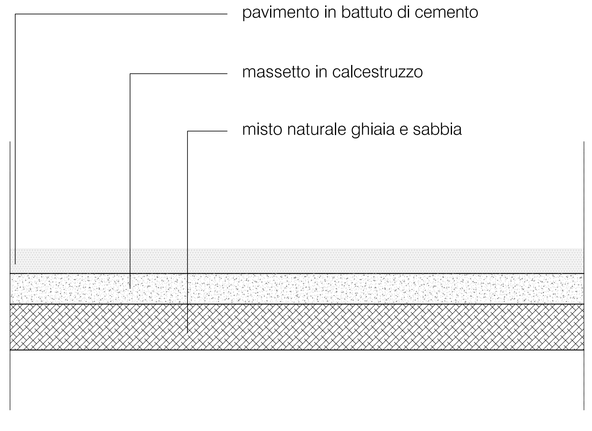

DETTAGLIO PAVIMENTAZIONE IN BATTUTO DI CEMENTO

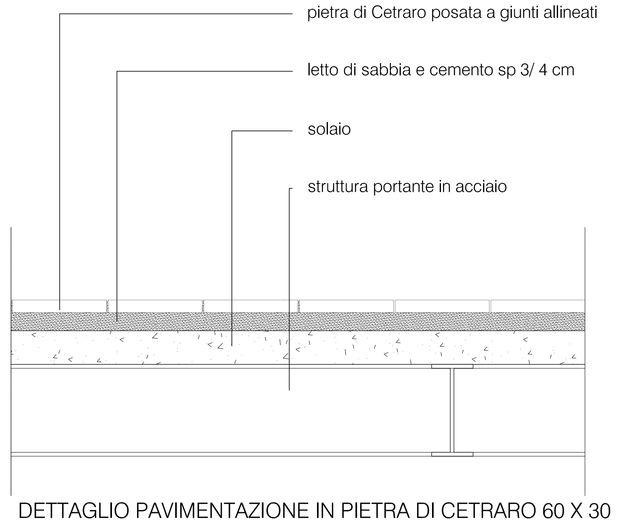

DETTAGLIO PAVIMENTAZIONE IN PIETRA DI CETRARO 60 X 30 cm
SU SOLAIO IN ACCIAIO

COMUNE DI CATANZARO

COMMITTENTE

Amministrazione Comunale di Catanzaro

OGGETTO

PROGETTO ESECUTIVO

OPERE DI COMPLETAMENTO DEI LAVORI DI RICOSTRUZIONE DEL MURO DI CINTA E DEL TERRAZZO DEL COMPLESSO MONUMENTALE DEL S.GIOVANNI

PROGETTAZIONE	ELABORATO	N. Ordine
	PARTICOLARI COSTRUTTIVI	14
R.U.P.		Data
		OTTOBRE 2014
	Redatto / Controllato / Approvato	Scala
		varie

IL TECNICO