


SONO ESCLUSI DA QUESTO 1° LOTTO
GLI INTERVENTI RELATIVI ALLE LINEE
ELETTRICHE E AI CORPI ILLUMINANTI

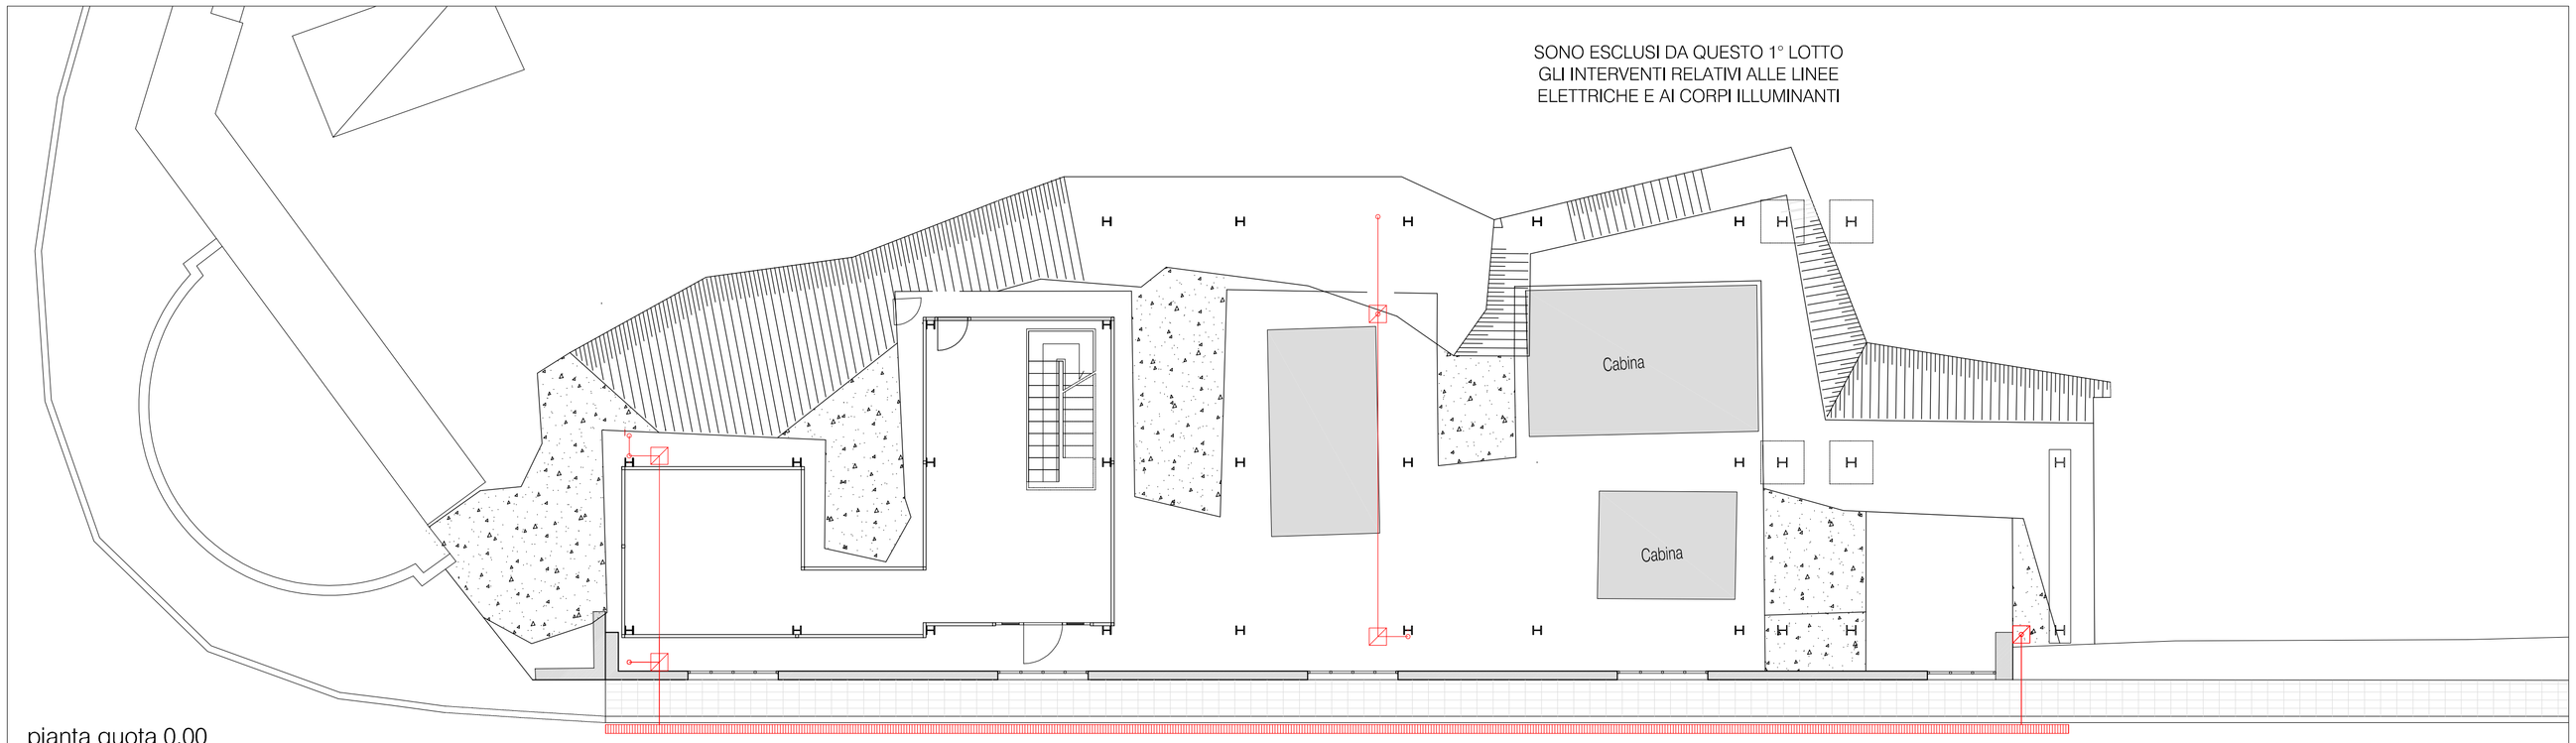

pianta quota 0.00

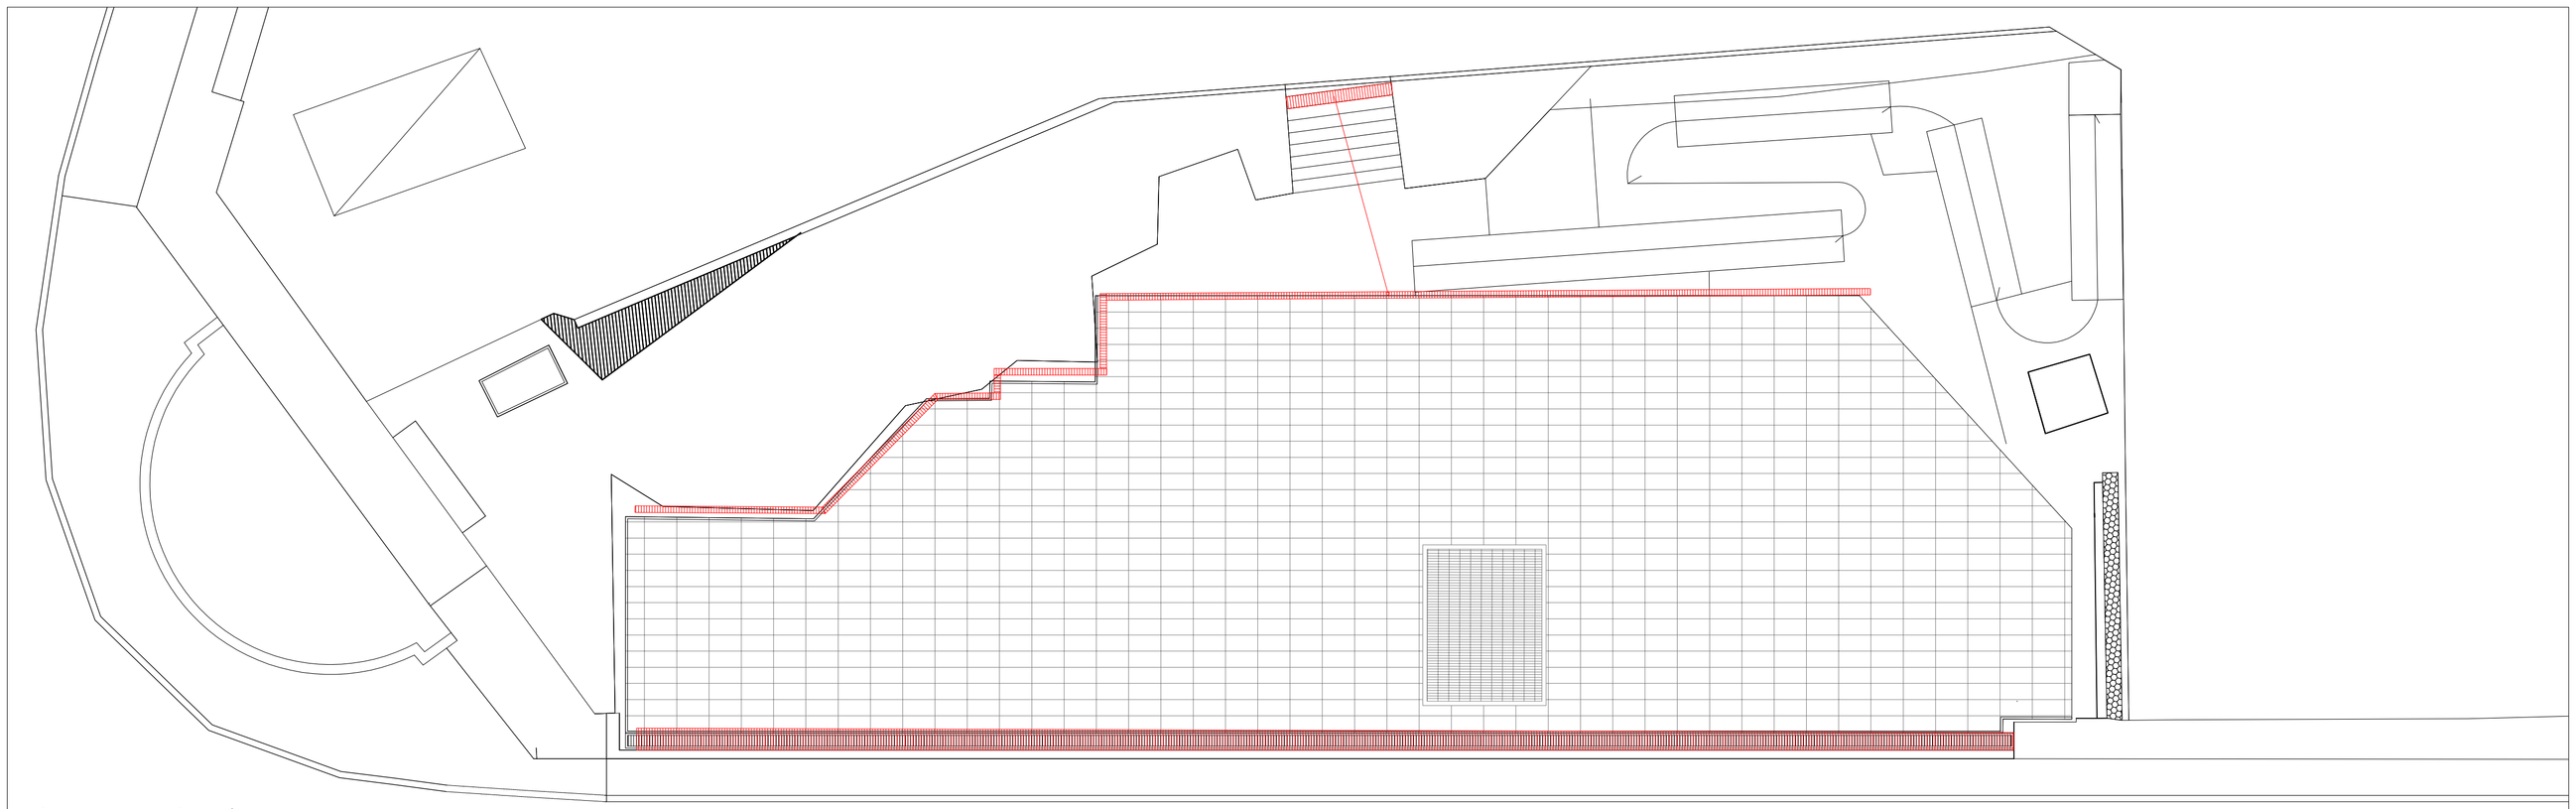

pianta quota piazzale

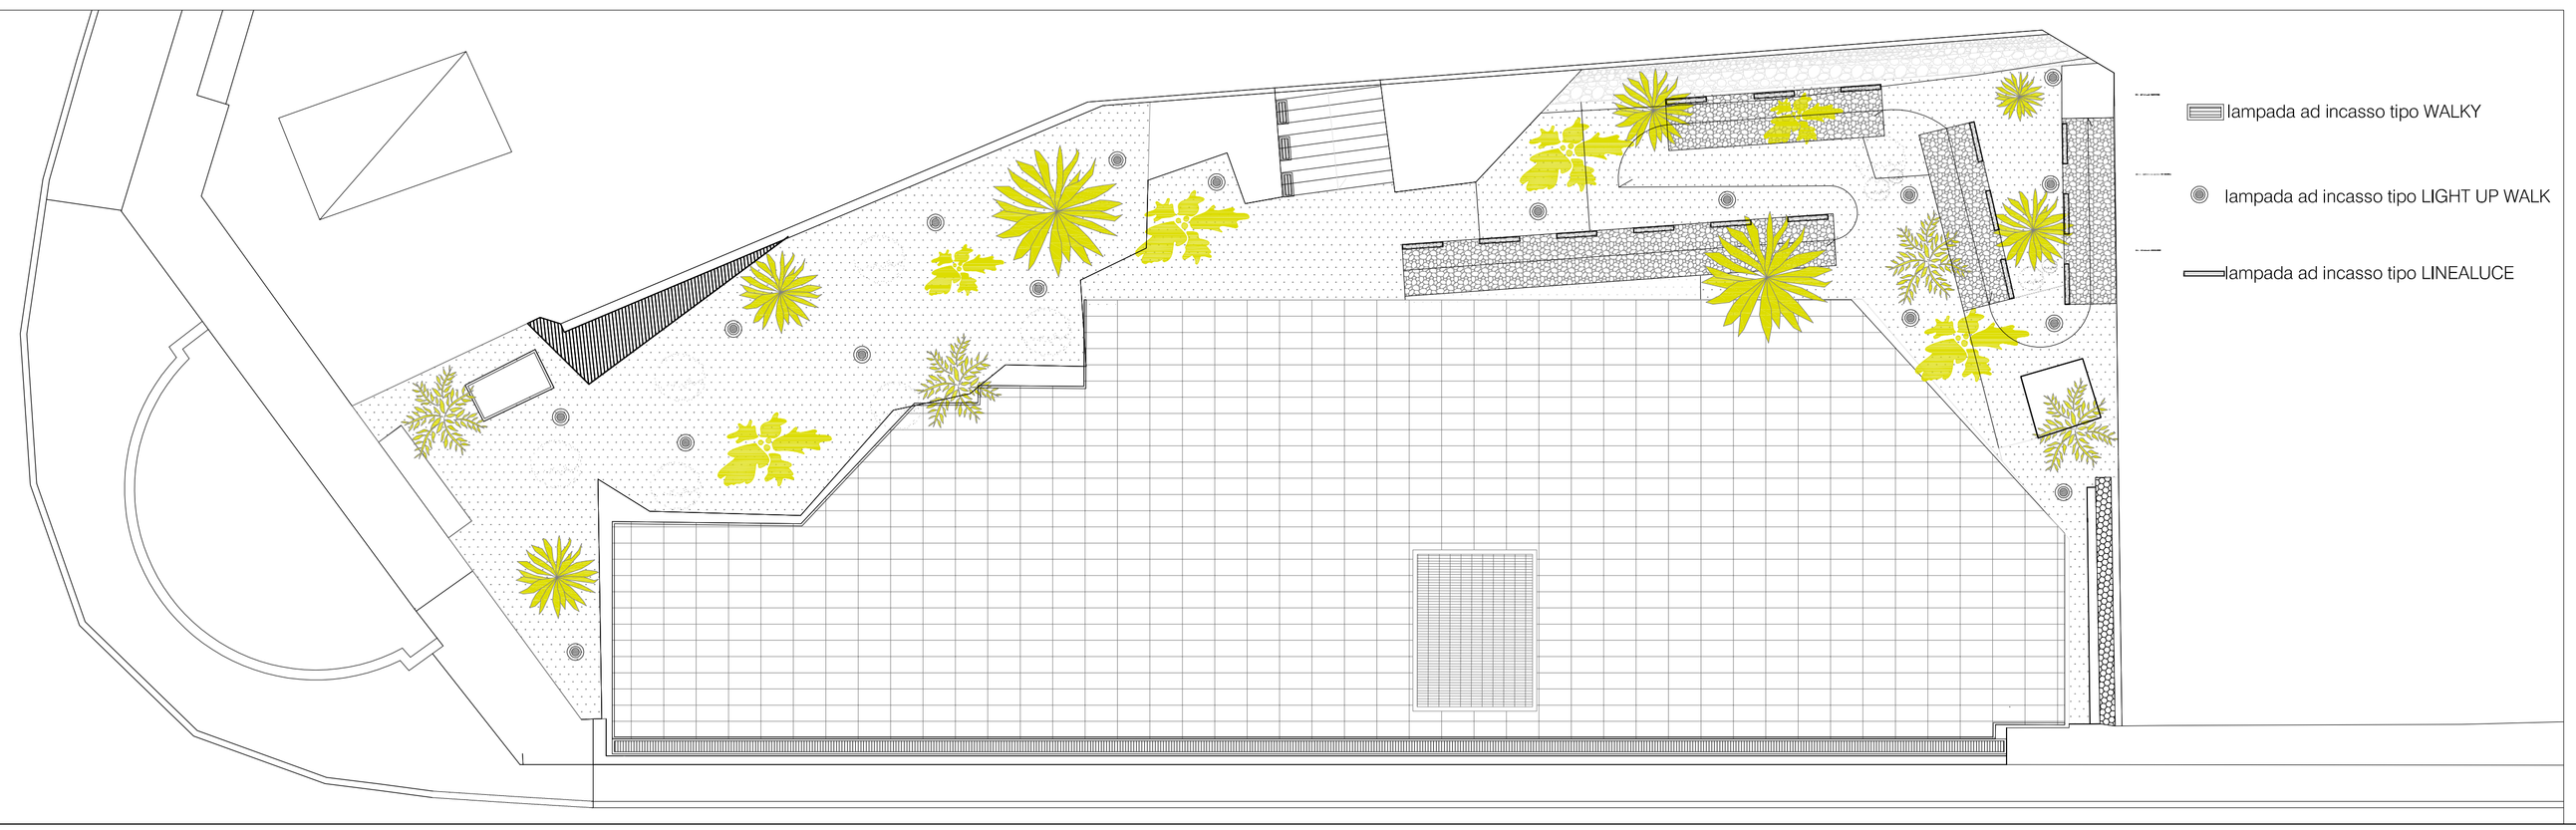

COMUNE DI CATANZARO

COMMITTENTE

Amministrazione Comunale di Catanzaro

OGGETTO

PROGETTO ESECUTIVO

OPERE DI COMPLETAMENTO DEI LAVORI DI RICOSTRUZIONE DEL MURO DI CINTA E DEL TERRAZZO DEL COMPLESSO MONUMENTALE DEL S.GIOVANNI

PROGETTAZIONE	*ELABORATO*			*N. Ordine*
	SMALTIMENTO ACQUE METORICHE/ SISTEMI ILLUMINANTI			15
R.U.P.				*Data*
				OTTOBRE 2014
	Redatto	*Controllato*	*Approvato*	*Scala*
				1:100

IL TECNICO