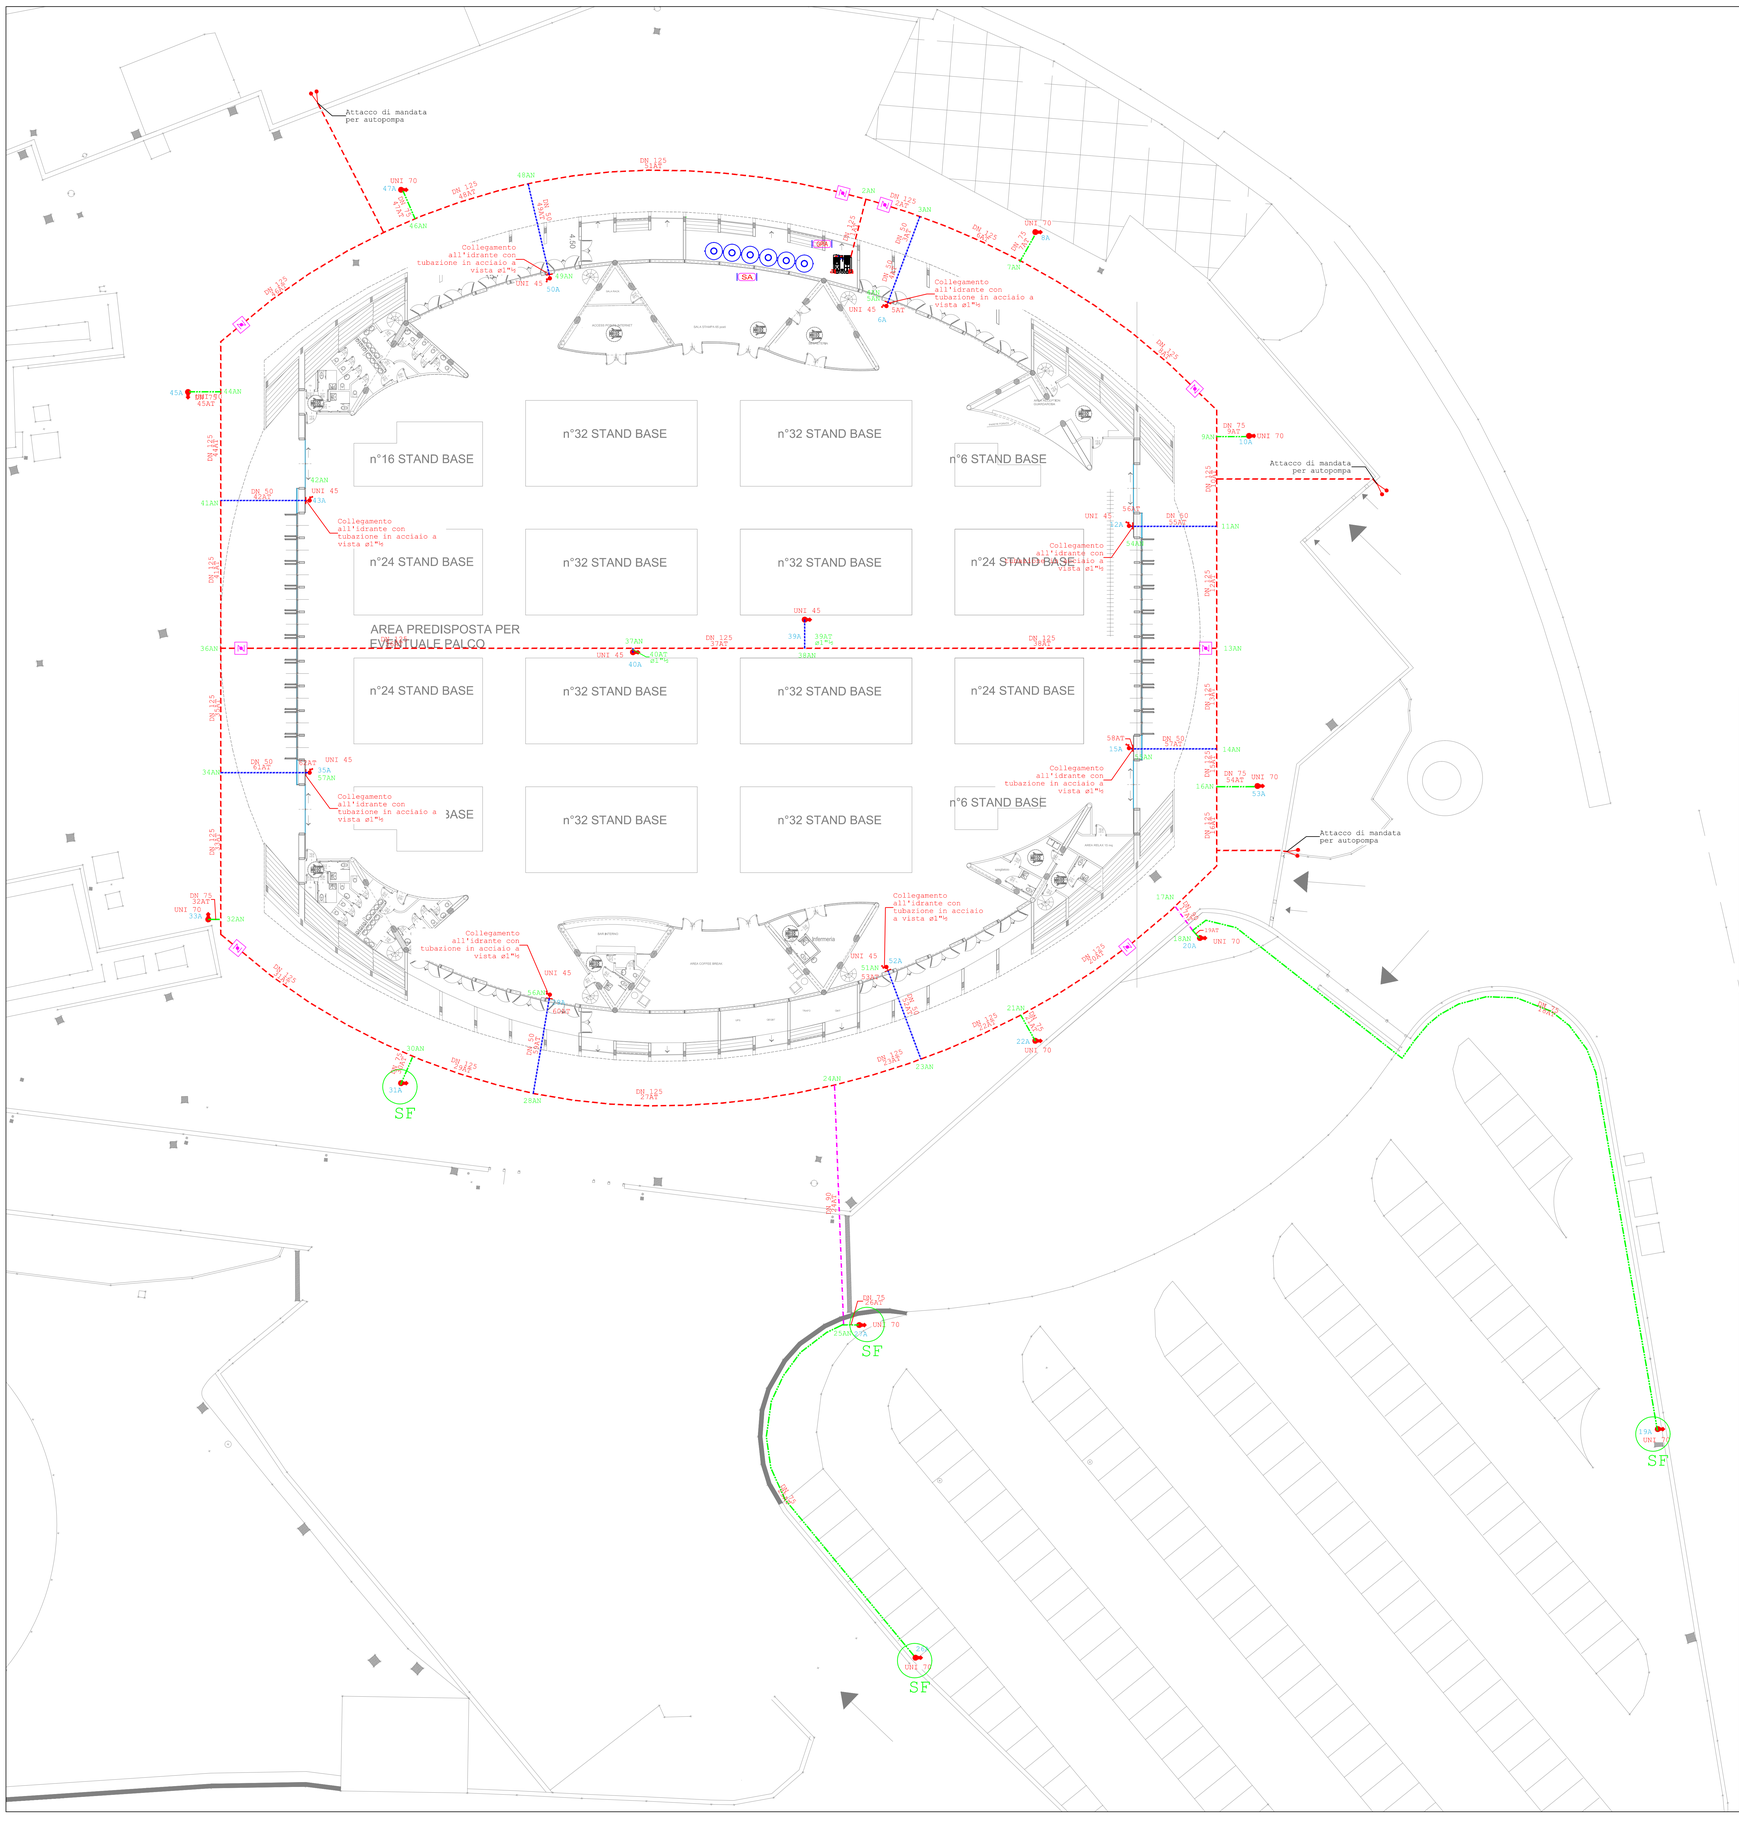

Particolare di posa tubazione interrata

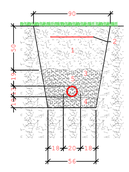

1 - Strato protettivo - materiale di risulta dello scavo
2 - Nastro segnalatore del percorso
3 - Riempimento sabbioso
4 - Letto di posa sabbioso
5 - Tubo PEAD

Fasi lavorative
Scavo a sezione obbligata;
Letto di posa sabbioso;
Posa tubo
Riempimento sabbioso;
Riempimento con materiale di scavo;

Particolare allaccio Idrante

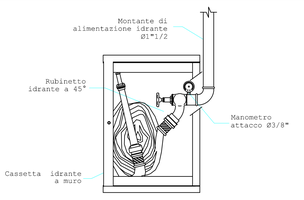

Idrante sottosuolo

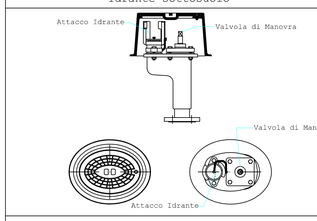

Idrante sottosuolo in opera

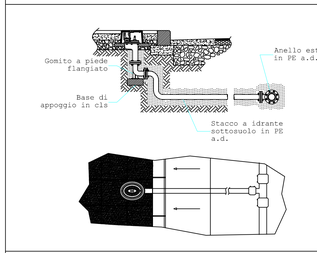

Attacco Motopompa - 3"

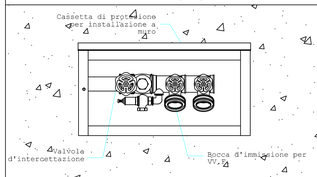

LEGENDA

GPIA	GRUPPO IDRANTI Elettropompa+Pompa Pilota Q=83,2 mc/h; H=50,4 m.c.a.
SA	SERBATOI DI ACCUMULO VERTICALI IN ACCIAIO C= 12 mc
xxAN	RIFERIMENTO DEL NODO DI CALCOLO DELLA RELAZIONE
xxAT	RIFERIMENTO DEL TRATTO DI TUBAZIONE CALCOLATA
xxA	RIFERIMENTO IDRANTE
SF	Identificazione idrante in POSIZIONE SFAVOREVOLE
	TUBAZIONE INTERRATA SDR11 PE100 PFA16-DN 125
	TUBAZIONE INTERRATA SDR11 PE100 PFA16-DN 90
	TUBAZIONE INTERRATA SDR11 PE100 PFA16-DN 75
	TUBAZIONE INTERRATA SDR11 PE100 PFA16-DN 50
	TUBAZIONE IN ACCIAIO (UNI 8863) DN 50
	TUBAZIONE IN ACCIAIO (UNI 8863) DN 40
	IDRANTE A MURO UNI45 - Q= 120 lt/min - Hmin. 2 bar - manichetta 25 m
	IDRANTE SOPRASUOLO UNI70 - Q= 300 lt/min - Hmin. 3 bar
	ATTACCO PER AUTOPOMPA - GRUPPO DI MANDATA UNI 10779 ø3" 2xUNI70
	VALVOLA D'INTERCETTAZIONE A FARFALLA IN POZZETTO D'ISPEZIONE P.to 7.4.3 UNI 10779/14: Le valvole d'intercettazione devono essere bloccate. Prive di leva/volantino e Piombate.

CITTA' DI CATANZARO
SETTORE LL.PP.GRANDI OPERE

Riqualificazione dell'area Magna Grecia in Catanzaro Lido per la realizzazione di una area fieristica coperta.

RESPONSABILE UNICO DEL PROCEDIMENTO:
GEOM. UMBERTO COSCO
DIRIGENTE DI SETTORE:
ING. GENNARO AMATO

DATA
PROG. ESECUTIVO 08/2016
CODICE CUP: D61E11000150001
CODICE CIG: 656113DFBE

SCALA
1:200

Titolo Elaborato:
IMPIANTI TECNOLOGICI
IMPIANTO ANTINCENDIO
DISTRIBUZIONE TUBAZIONI

Elaborato
IA.02

VISTI:

PROGETTO: ING. ANTONIO CANINO
SEDE LEGALE E OPERATIVA: VIA G. LOMANTO 3 88060 CATANZARO
SEDE OPERATIVA: VIA A. ACCATTATIS 1 88100 CATANZARO - 3393256 - 0961 330411588
antoninocanino@gmail.com - antonio.canino@ingpec.eu