AERAZIONE ED EVACUAZIONE FUMI - scala 1:200

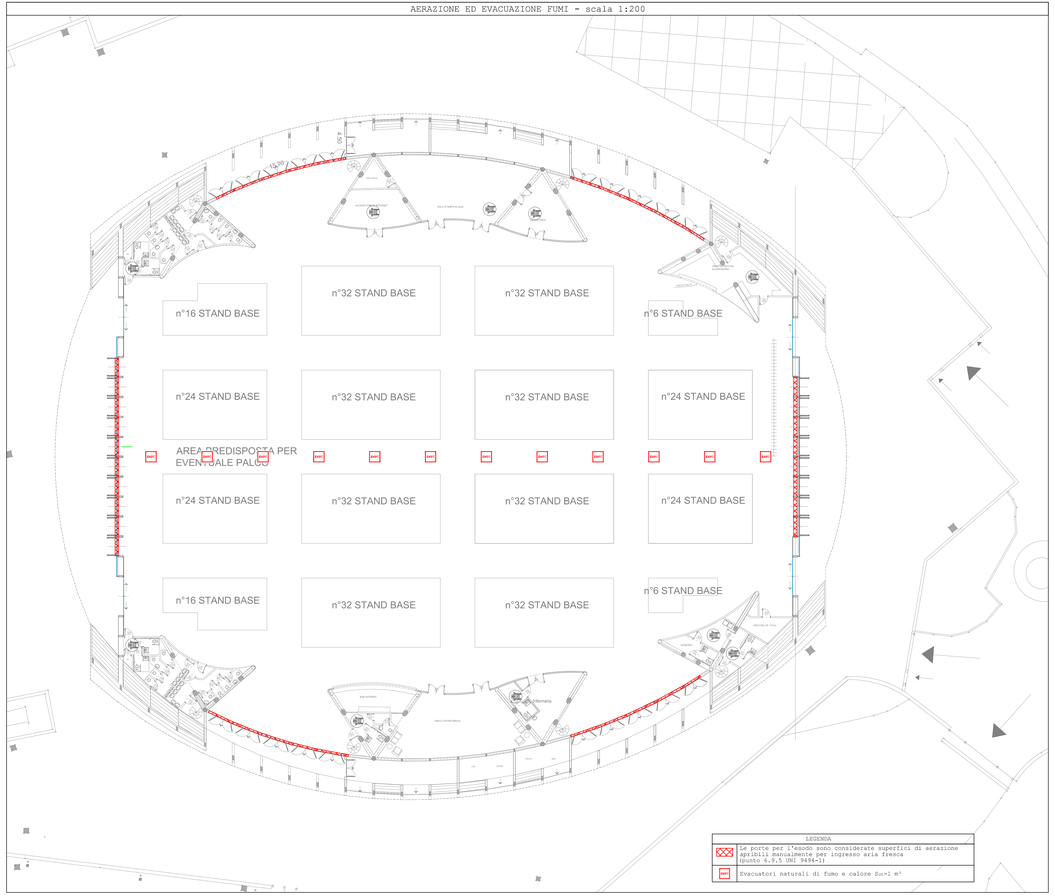

COMPARTIMENTAZIONI E VIE D'ESODO - scala 1:200

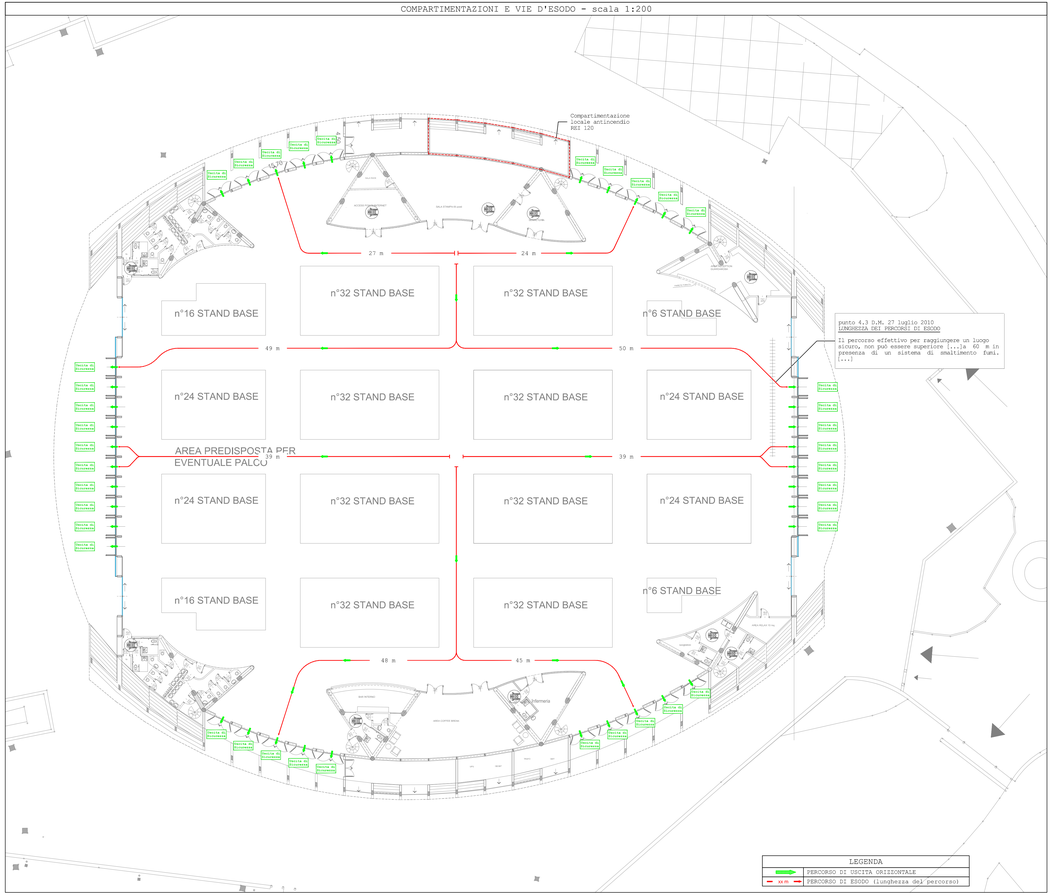

CITTA' DI CATANZARO
SETTORE LL.PP.GRANDI OPERE

Riqualificazione dell'area Magna Grecia in Catanzaro Lido per la realizzazione di una area fieristica coperta.

RESPONSABILE UNICO DEL PROCEDIMENTO:	DATA	SCALA
GEOM. UMBERTO COSCO DIRIGENTE DI SETTORE: ING. GENNARO AMATO	PROG. ESECUTIVO 08/2016 CODICE CUP: I61E11000150001 CODICE CIG: 65611345FB	1:200

Titolo Elaborato:	Elaborato
COMPARTIMENTAZIONE VIE D'ESODO AERAZIONE ED EVACUAZIONE FUMI	VVF.03

VISTI:

PROGETTO: ING. ANTONIO CANINO
PER CONFORMITÀ AL COMMENTO I RISPO ACCOGLIBILI