CITTA' DI CATANZARO
SETTORE LL.PP.GRANDI OPERE

Riqualificazione dell'area Magna Grecia in Catanzaro Lido per la realizzazione di una area fieristica coperta.

RESPONSABILE UNICO DEL PROCEDIMENTO:	DATA:	SCALA:
GEOM. UMBERTO COSCO DIRIGENTE DI SETTORE: *ING. GENNARO AMATO*	*PROG. ESECUTIVO 08/2016* CODICE CUP: D61E13000650001 CODICE CIG: 6663150F8C	*1:100*

TITOLO ELABORATO:
IMPIANTI ELETTRICI
ILLUMINAZIONE INTERNA NORMALE

NUMERO ELABORATO:
IE02

IL TECNICO PROGETTISTA:
ING. ANTONIO CANINO
SEDE LEGALE: P.ZZA G. RICCA 3
88063 CATANZARO LIDO
p. IVA: 02527820795
C.F. CNNNTN79D07C352Y
TEL/FAX: +39 2093254 - CELL: 3294141340
antoninio@gmail.com
antonio.canino@ingpec.eu

VISTI:

PROGETTO: ING. ANTONIO CANINO
Il presente progetto è protetto a termini di legge.

LEGENDA

Illuminazione

- Proiettore a sospensione 94W
- BLXX — Circuito di riferimento blindoluce

Distribuzione

- Passerella forata distribuzione impianti elettrici e speciali sez. 300x80 completa di setto separatore
- Blindo distribuzione luce 2x25A
- Spina di derivazione corpo illuminante da blindo

Faretto circolare lampada LED-posa a vista/incasso

- 6W
- 13W

Plafoniera con schermo in policarbonato grado di protezione min. IP55 Lampada a LED

- 28W

Organi di comando

- Punto di comando – N°1 interruttore
- Rilevatore di presenza per accensione illuminazione

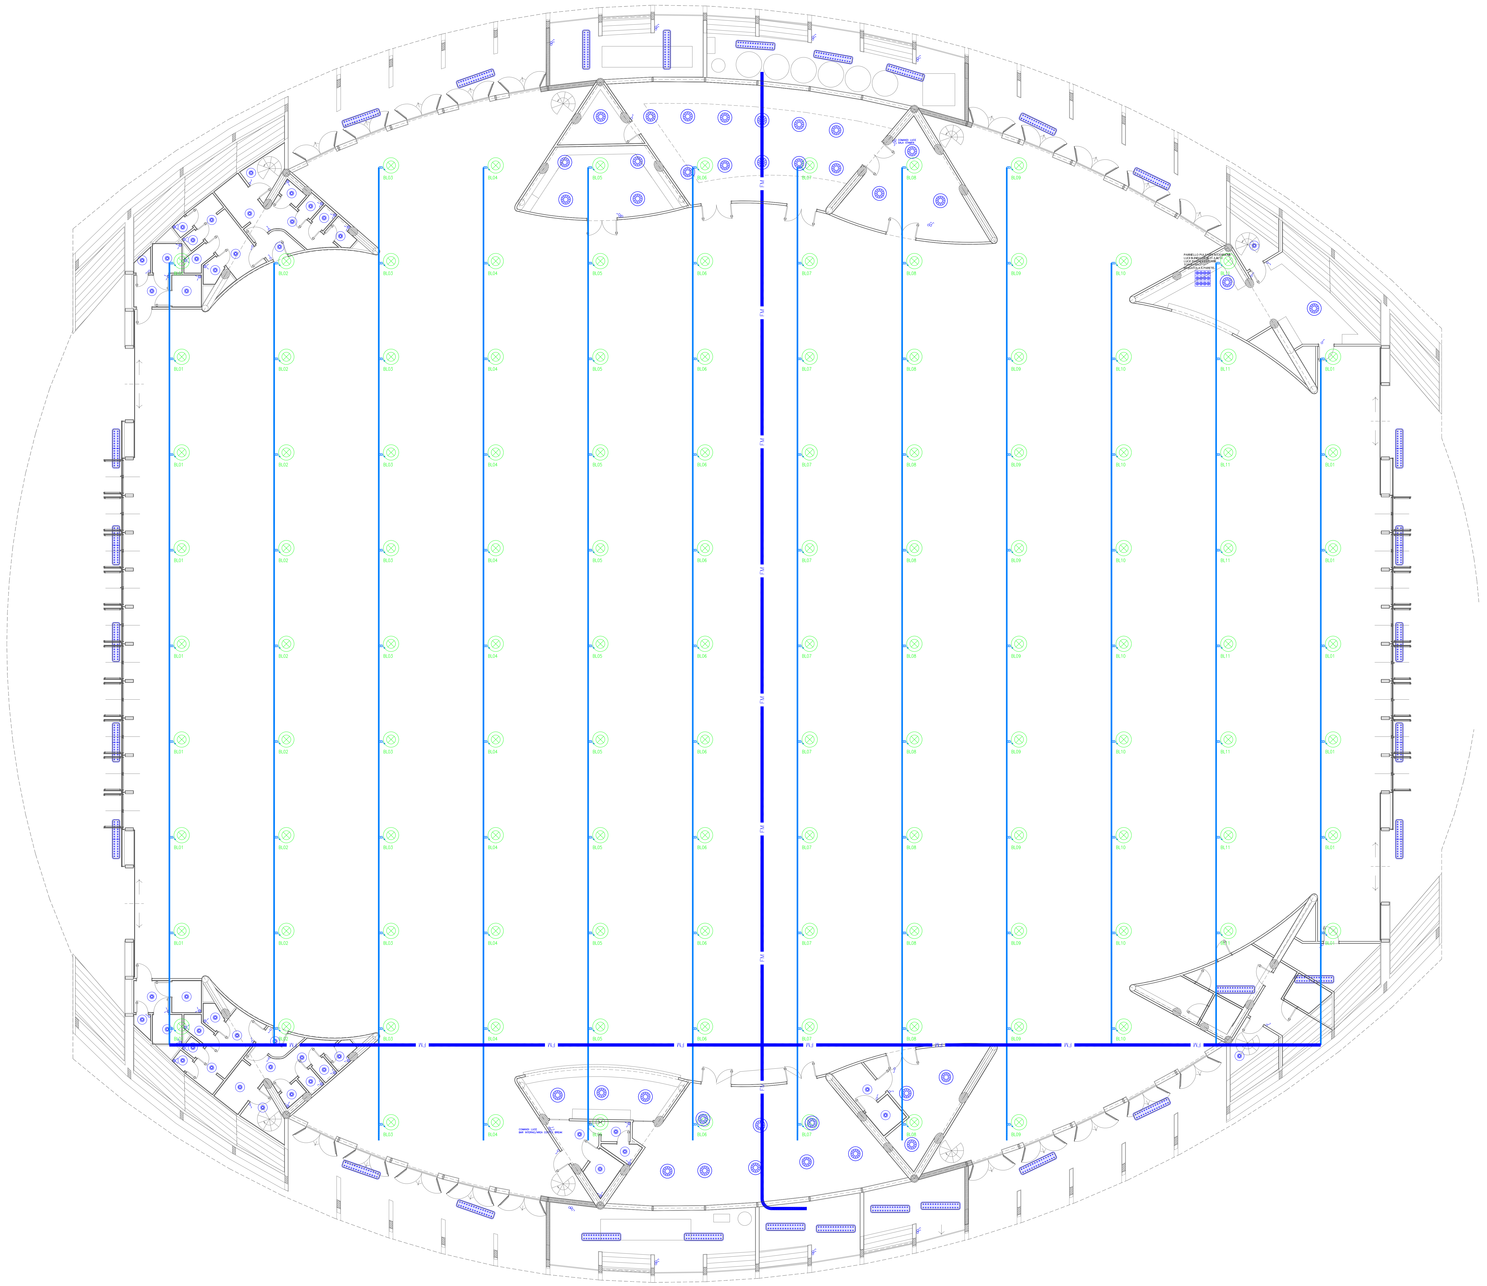

LIVELLI DI ILLUMINAMENTO

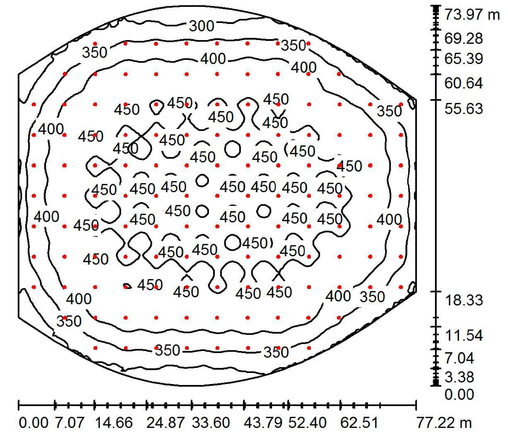

Superficie	Em [lx]	Emin [lx]	Emax [lx]
Superficie	406	258	463
Pavimento	404	260	459

SOVRAPPOSIZIONE BLINDO/FILI STRUTTURALI

