CITTA' DI CATANZARO

SETTORE LL.PP.GRANDI OPERE

Riqualificazione dell'area Magna Grecia in Catanzaro Lido per la realizzazione di una area fieristica coperta.

RESPONSABILE UNICO DEL PROCEDIMENTO:	DATA:	SCALA:
GEOM. UMBERTO COSCO DIRIGENTE DI SETTORE: ING. GENNARO AMATO	PROG. ESECUTIVO 00/2016 CODICE CUP: I66J15000170001 CODICE CUG: 6561150F8E	1:250

TITOLO ELABORATO:	NUMERO ELABORATO:
IMPIANTI ELETTRICI: IMPIANTI ESTERNI. CABINA MT/BT	IE11

IL TECNICO PROGETTISTA:	VISTI:
ING. ANTONIO CANINO SEZ. A/B n.6 - P. IVA n. 01747670792 88831 TAVERNA (CZ) VIA MARCONI, 22 C.F. CNNNTN79T07D586J TEL/FAX: +39 1893550 - CELL: 3204561360 antcanino@gmail.com antonio.canino@ingpec.eu	

Il presente progetto è protetto a termini di legge.

PROGETTO: ING. ANTONIO CANINO
88831 TAVERNA (CZ) - VIA MARCONI, 22
TEL/FAX: +39 1893550 - CELL: 3204561360
antcanino@gmail.com - antonio.canino@ingpec.eu

LEGENDA

ILLUMINAZIONE ESTERNA

Organo illuminante esistente su palo (h=15 mt) dotato di n° 6 armature con lampada da 1000 W direzionabili e pozzetto di derivazione in cls

Organo illuminante esistente su palo (h=8 mt) sbraccio dotato di n° 1 armature con lampada da 7 e pozzetto di derivazione in pvc 40x40

DISTRIBUZIONE ELETTRICA

POZZETTO IN CLS 600X600 MM

POZZETTO IN CLS 400X400X700 MM

N°1 TUBO CORRUGATO RIGIDO PESANTE DA 160mm2
N°1 TUBO CORRUGATO RIGIDO PESANTE DA 63mm2

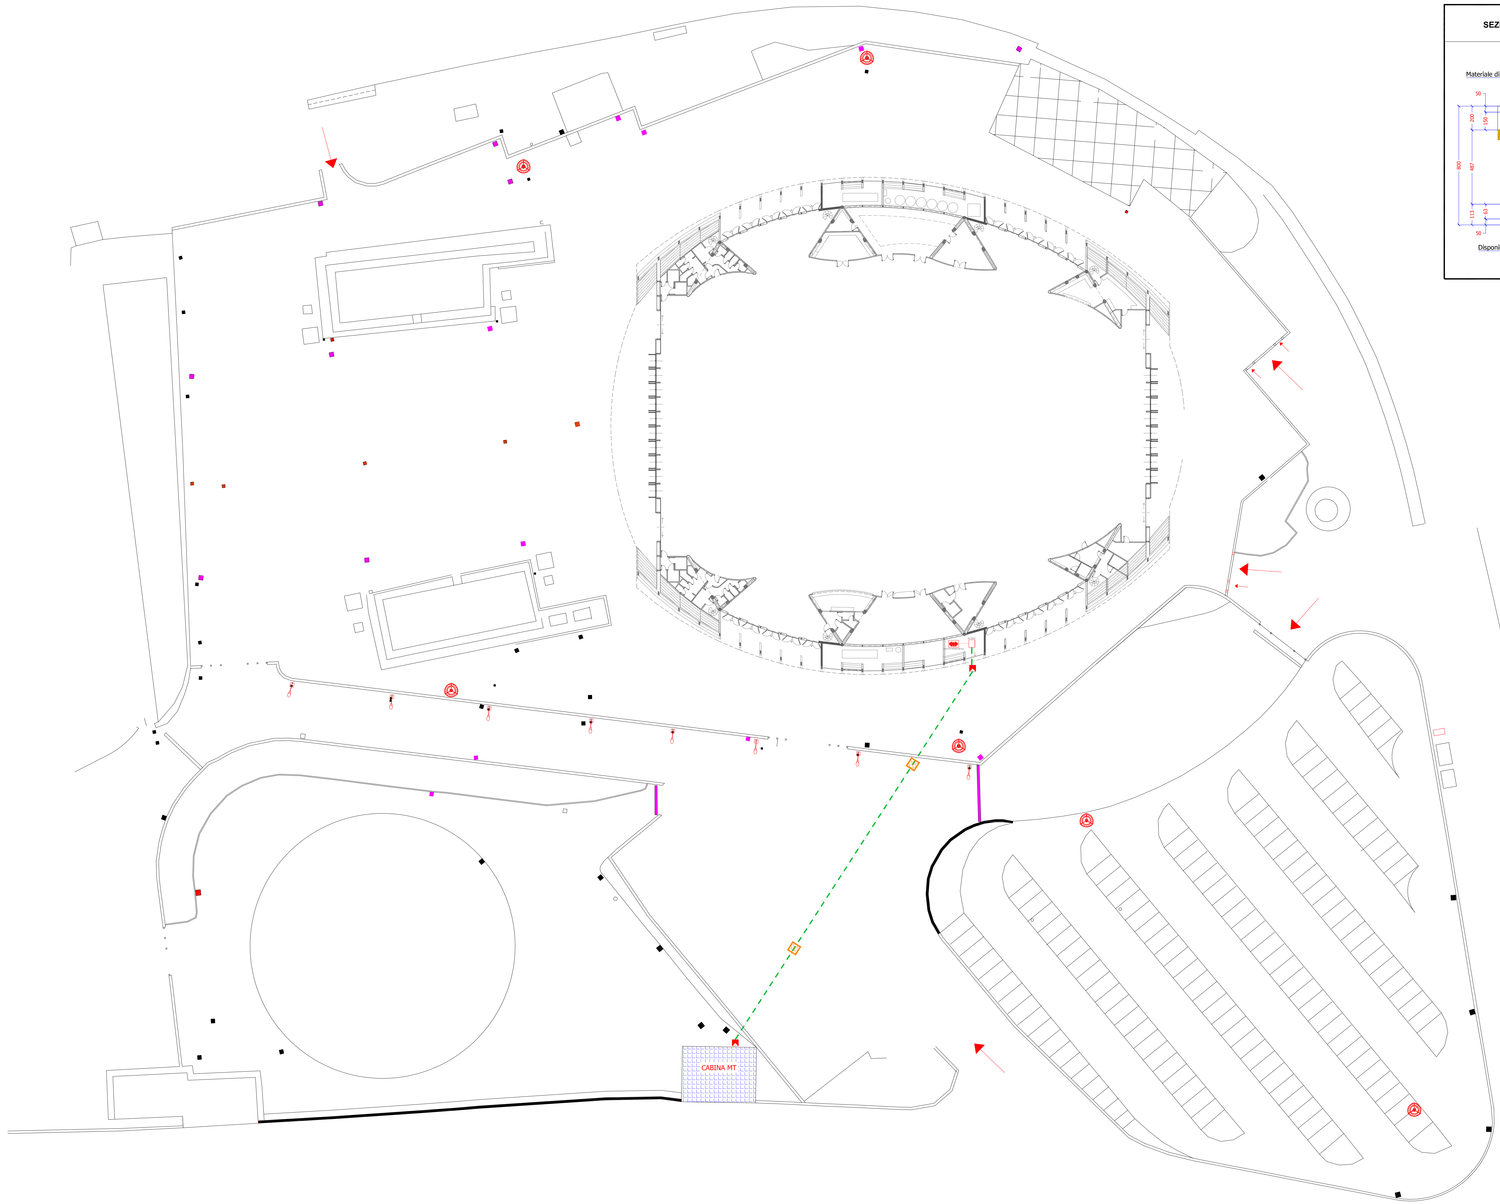

SEZIONE DEL CAVIDOTTO MT INTERRATO

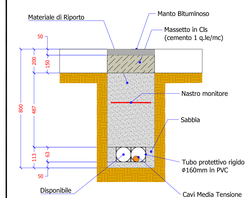

PIANTA DISPOSIZIONE APPARECCHIATURE

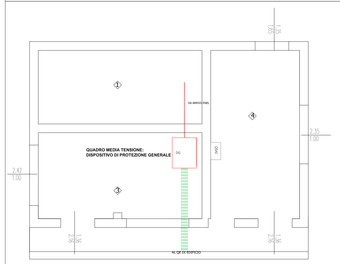

PIANTA IMPIANTO ILLUMINAZIONE E PRESE DI SERVIZIO

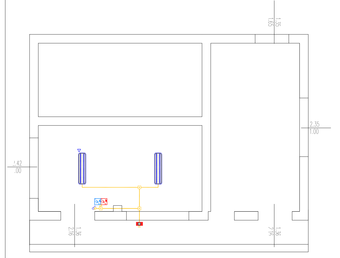

LEGENDA

- PLAFONIERA CON 2 LAMPADE FLUORESCENTI DA 36W
- PLAFONIERA CON 2 LAMPADE FLUORESCENTI DA 36W DI CUI UNA CON EMERGENZA INTEGRATA AUTONOMIA NON INFERIORE A 2h
- CASSETTA DI DERIVAZIONE IN PVC IP44
- TUBO ISOLATO Ø25 mm PER LINEE LUCI E FM
- INTERRUTTORE ILLUMINAZIONE IP44
- GRUPPO PRESE IP44
  PRESA INTERBLOCCATA 16A, 220V, 2P + T
  PRESA INTERBLOCCATA 16A, 380V, 3P + T
- PULSANTE DI SGANCIO DISPOSITIVO DI PROTEZIONE GENERALE

IMPIANTO DI TERRA: DISPOSIZIONE ESTERNA

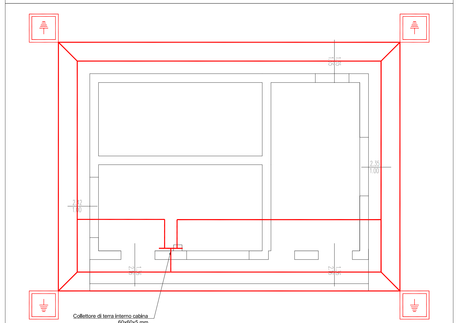

LEGENDA

- Corda di rame nuda da 50 mmq
  Quota posa: -0.6 m dal piano campagna
- Dispersore di terra in acciaio zincato a caldo
  Altezza: 1.5 m
  Sezione: 50 x 50 x 5 mm