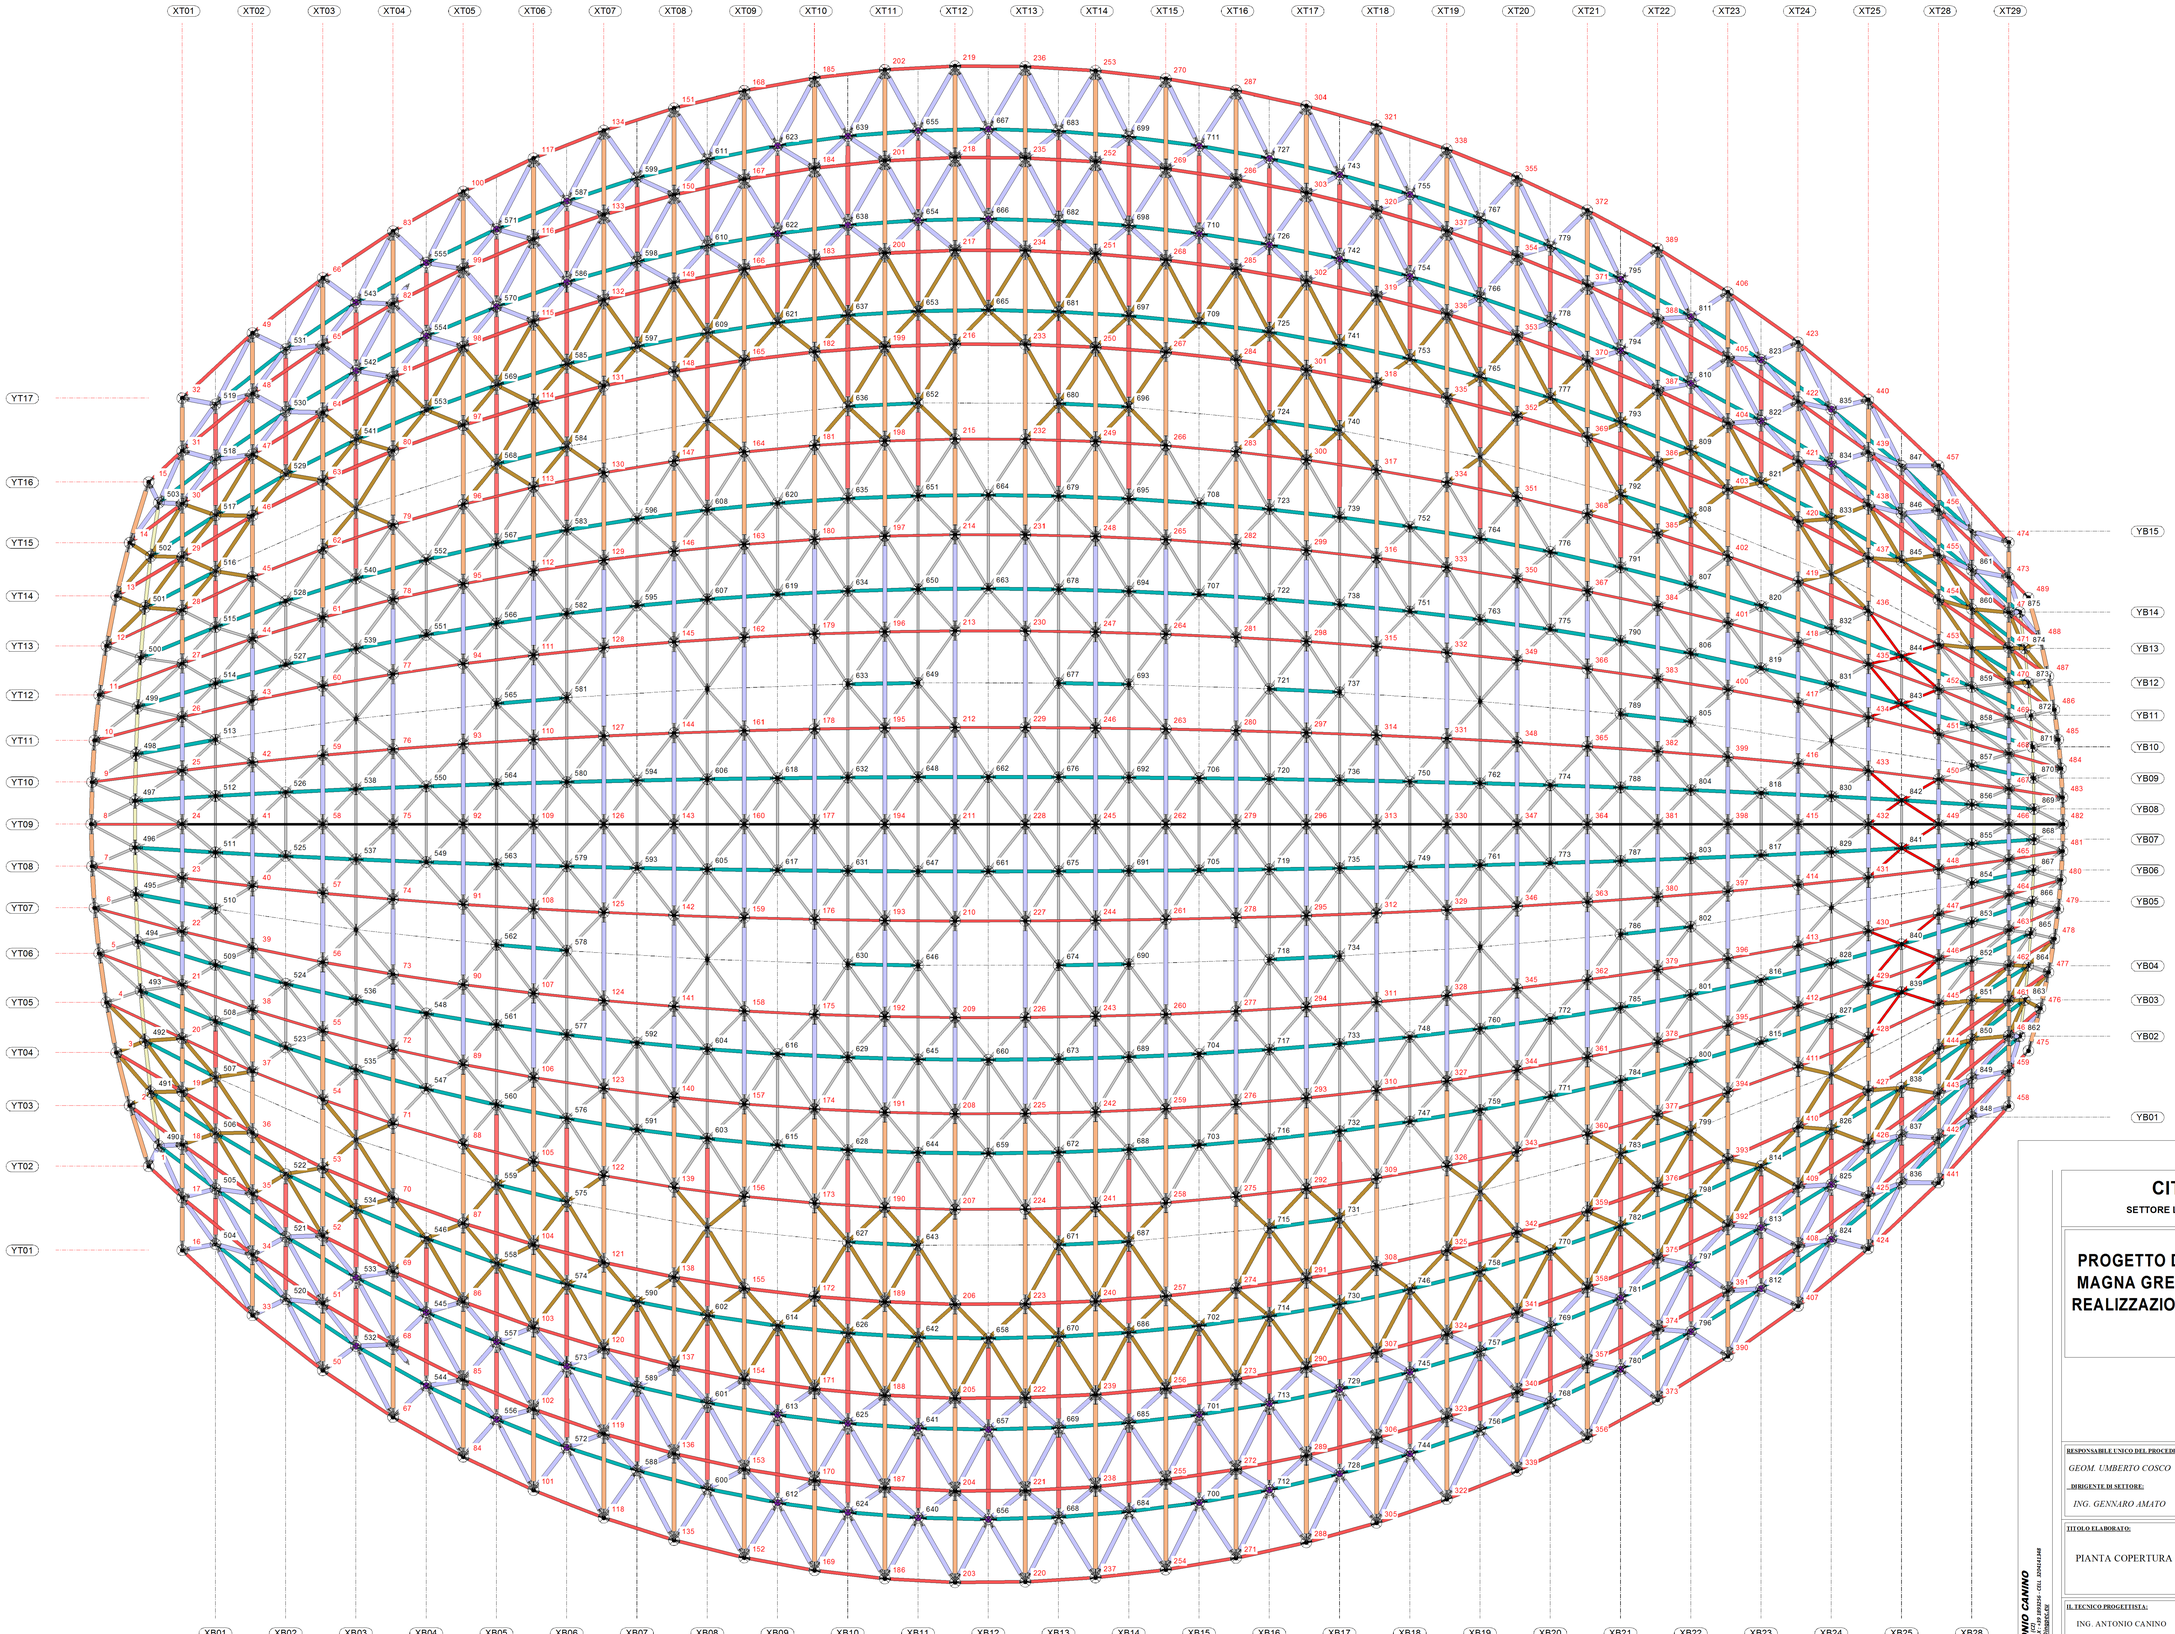

LEGENDA PROFILI

- Ø 193.7 x 7.1
- Ø 193.7 x 8.8
- Ø 108 x 4
- Ø 219.1 x 7.1
- Ø 141.3 x 5.6
- Ø 159 x 7.1
- Ø 108 x 6.3
- Ø 193.7 x 12.5
- Ø 159 x 6.3

CITTA' DI CATANZARO

SETTORE LL.PP. PROGETTAZIONE INFRASTRUTTURALE

PROGETTO DI RIQUALIFICAZIONE DELL'AREA MAGNA GRECIA IN CATANZARO LIDO PER LA REALIZZAZIONE DI UN'AREA POLIFUNZIONALE COPERTA

RESPONSABILE UNICO DEL PROCEDIMENTO:
GEOM. UMBERTO COSCO

DIRIGENTE DI SETTORE:
ING. GENNARO AMATO

DATA
PROG. ESECUTIVO 08/2016
CODICE CUP: D61E11000150001
CODICE CIG: 6561130FBE

SCALA: 1:100

TITOLO ELABORATO:
PIANTA COPERTURA CON PROFILI E NODI

NUMERO ELABORATO:
PEE_S_02

IL TECNICO PROGETTISTA:
ING. ANTONIO CANINO
SEDE LEGALE: P.ZZA G. ROCCA 2
88055 TAVERNA (CZ)
p.IVA: 02527820795
C.F. CNNNTN72T07D761J
TEL/FAX: +39 0961391511 - CELL. 3204411348
antcanino@gmail.com
antonio.canino@ingpec.eu

VISTI:

PROGETTO: *ING. ANTONIO CANINO*
88055 TAVERNA (CZ) - P.ZZA G. ROCCA 2 - C.F. CNNNTN72T07D761J - TEL./FAX: +39 0961391511 - CELL. 3204411348
02527820795 - C.F. CNNNTN72T07D761J - antcanino@gmail.com - antonio.canino@ingpec.eu

Il presente progetto è protetto a termini di legge.