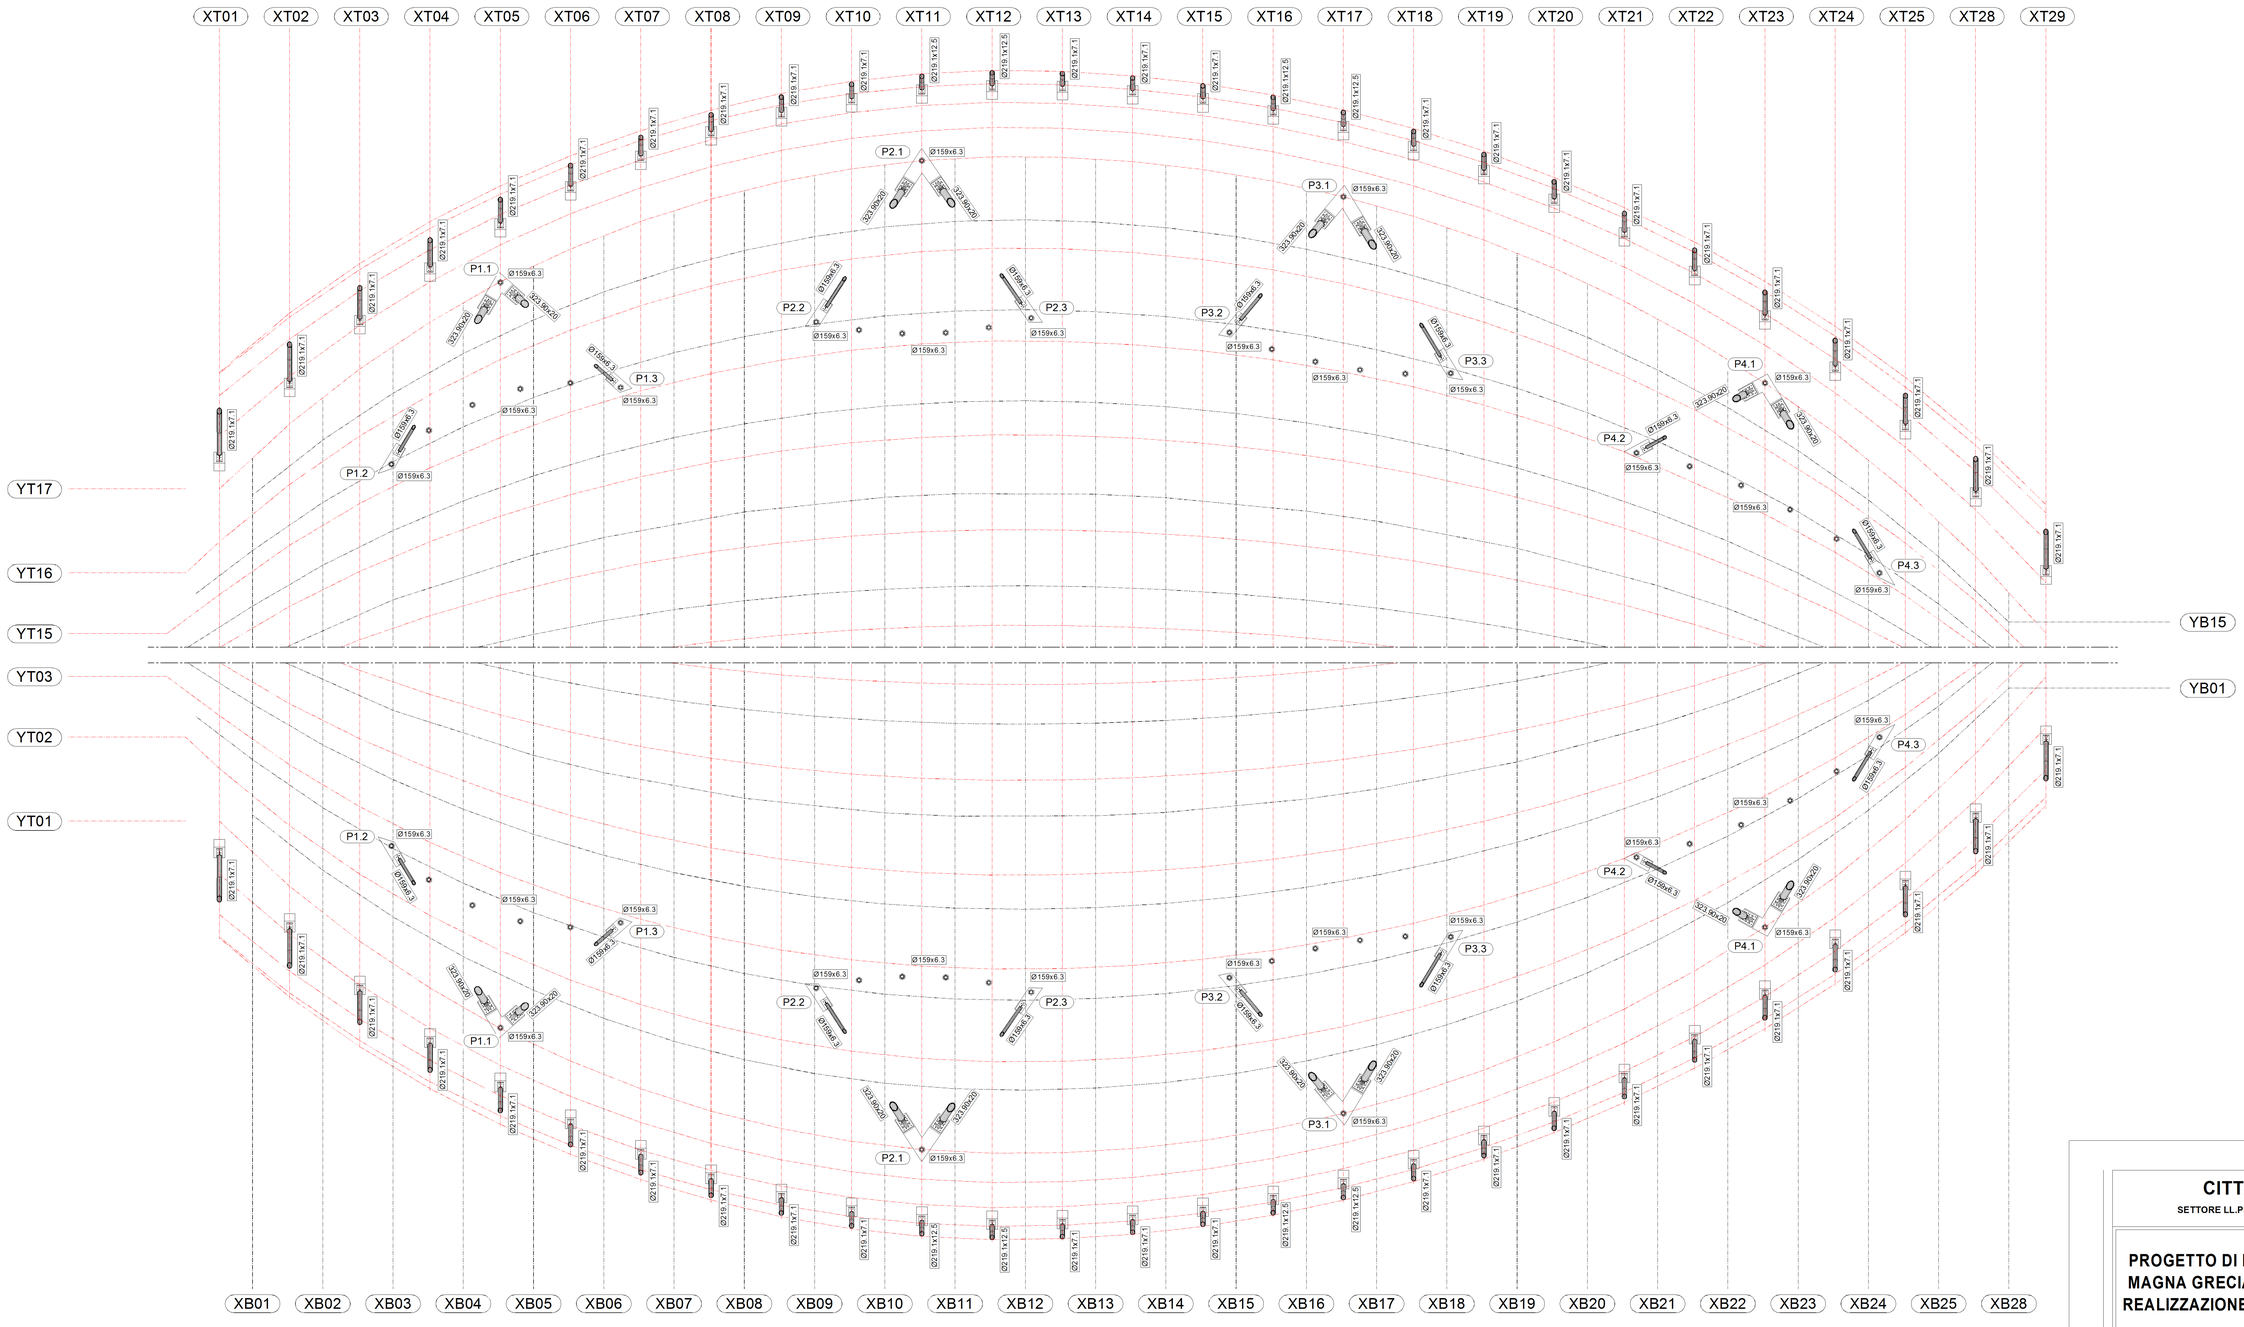

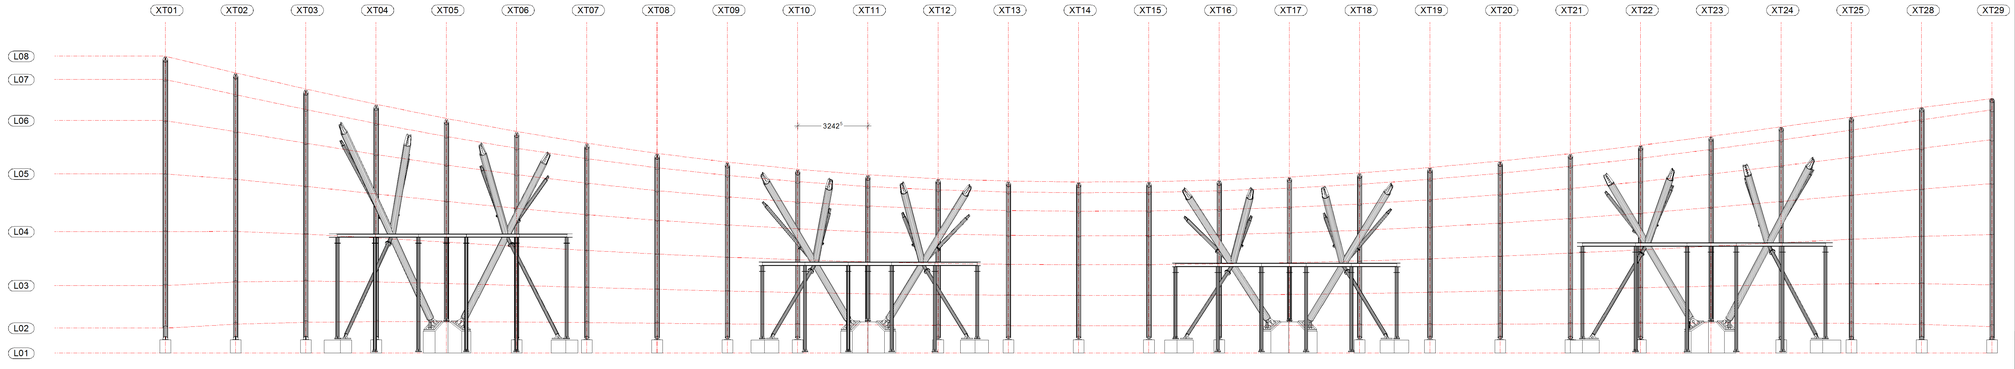

CITTA' DI CATANZARO

SETTORE LL.PP. PROGETTAZIONE INFRASTRUTTURALE

PROGETTO DI RIQUALIFICAZIONE DELL'AREA MAGNA GRECIA IN CATANZARO LIDO PER LA REALIZZAZIONE DI UN'AREA POLIFUNZIONALE COPERTA

RESPONSABILE UNICO DEL PROCEDIMENTO:	DATA	SCALA:
GEOM. UMBERTO COSCO DIRIGENTE DI SETTORE: ING. GENNARO AMATO	PROG. ESECUTIVO 08/2016 CODICE CUP: D61E1100015001 CODICE CIG: 6561130FBE	1:100

TITOLO ELABORATO:	NUMERO ELABORATO:
PIANTA PILASTRI E SEZIONE LONGITUDINALE	PEE_S_03

IL TECNICO PROGETTISTA:
ING. ANTONIO CANINO
SEDE LEGALE P.ZZA G. RICCA 2
88053 TAVERNA (CZ)
P.IVA: 02527820795
C.F. CNNNTN75T02C352U
TEL.FAX: +39 1893256 - CELL 3204141348
antcanino@gmail.com
antonio.canino@ingpec.eu

VISTI:

PROGETTO: ING. ANTONIO CANINO
SEDE LEGALE P.ZZA G. RICCA 2 88053 TAVERNA (CZ)
02527820795 C.F. CNNNTN75T02C352U TEL.FAX: +39 1893256 - CELL 3204141348
antcanino@gmail.com - antonio.canino@ingpec.eu

Il presente progetto è protetto a termini di legge.