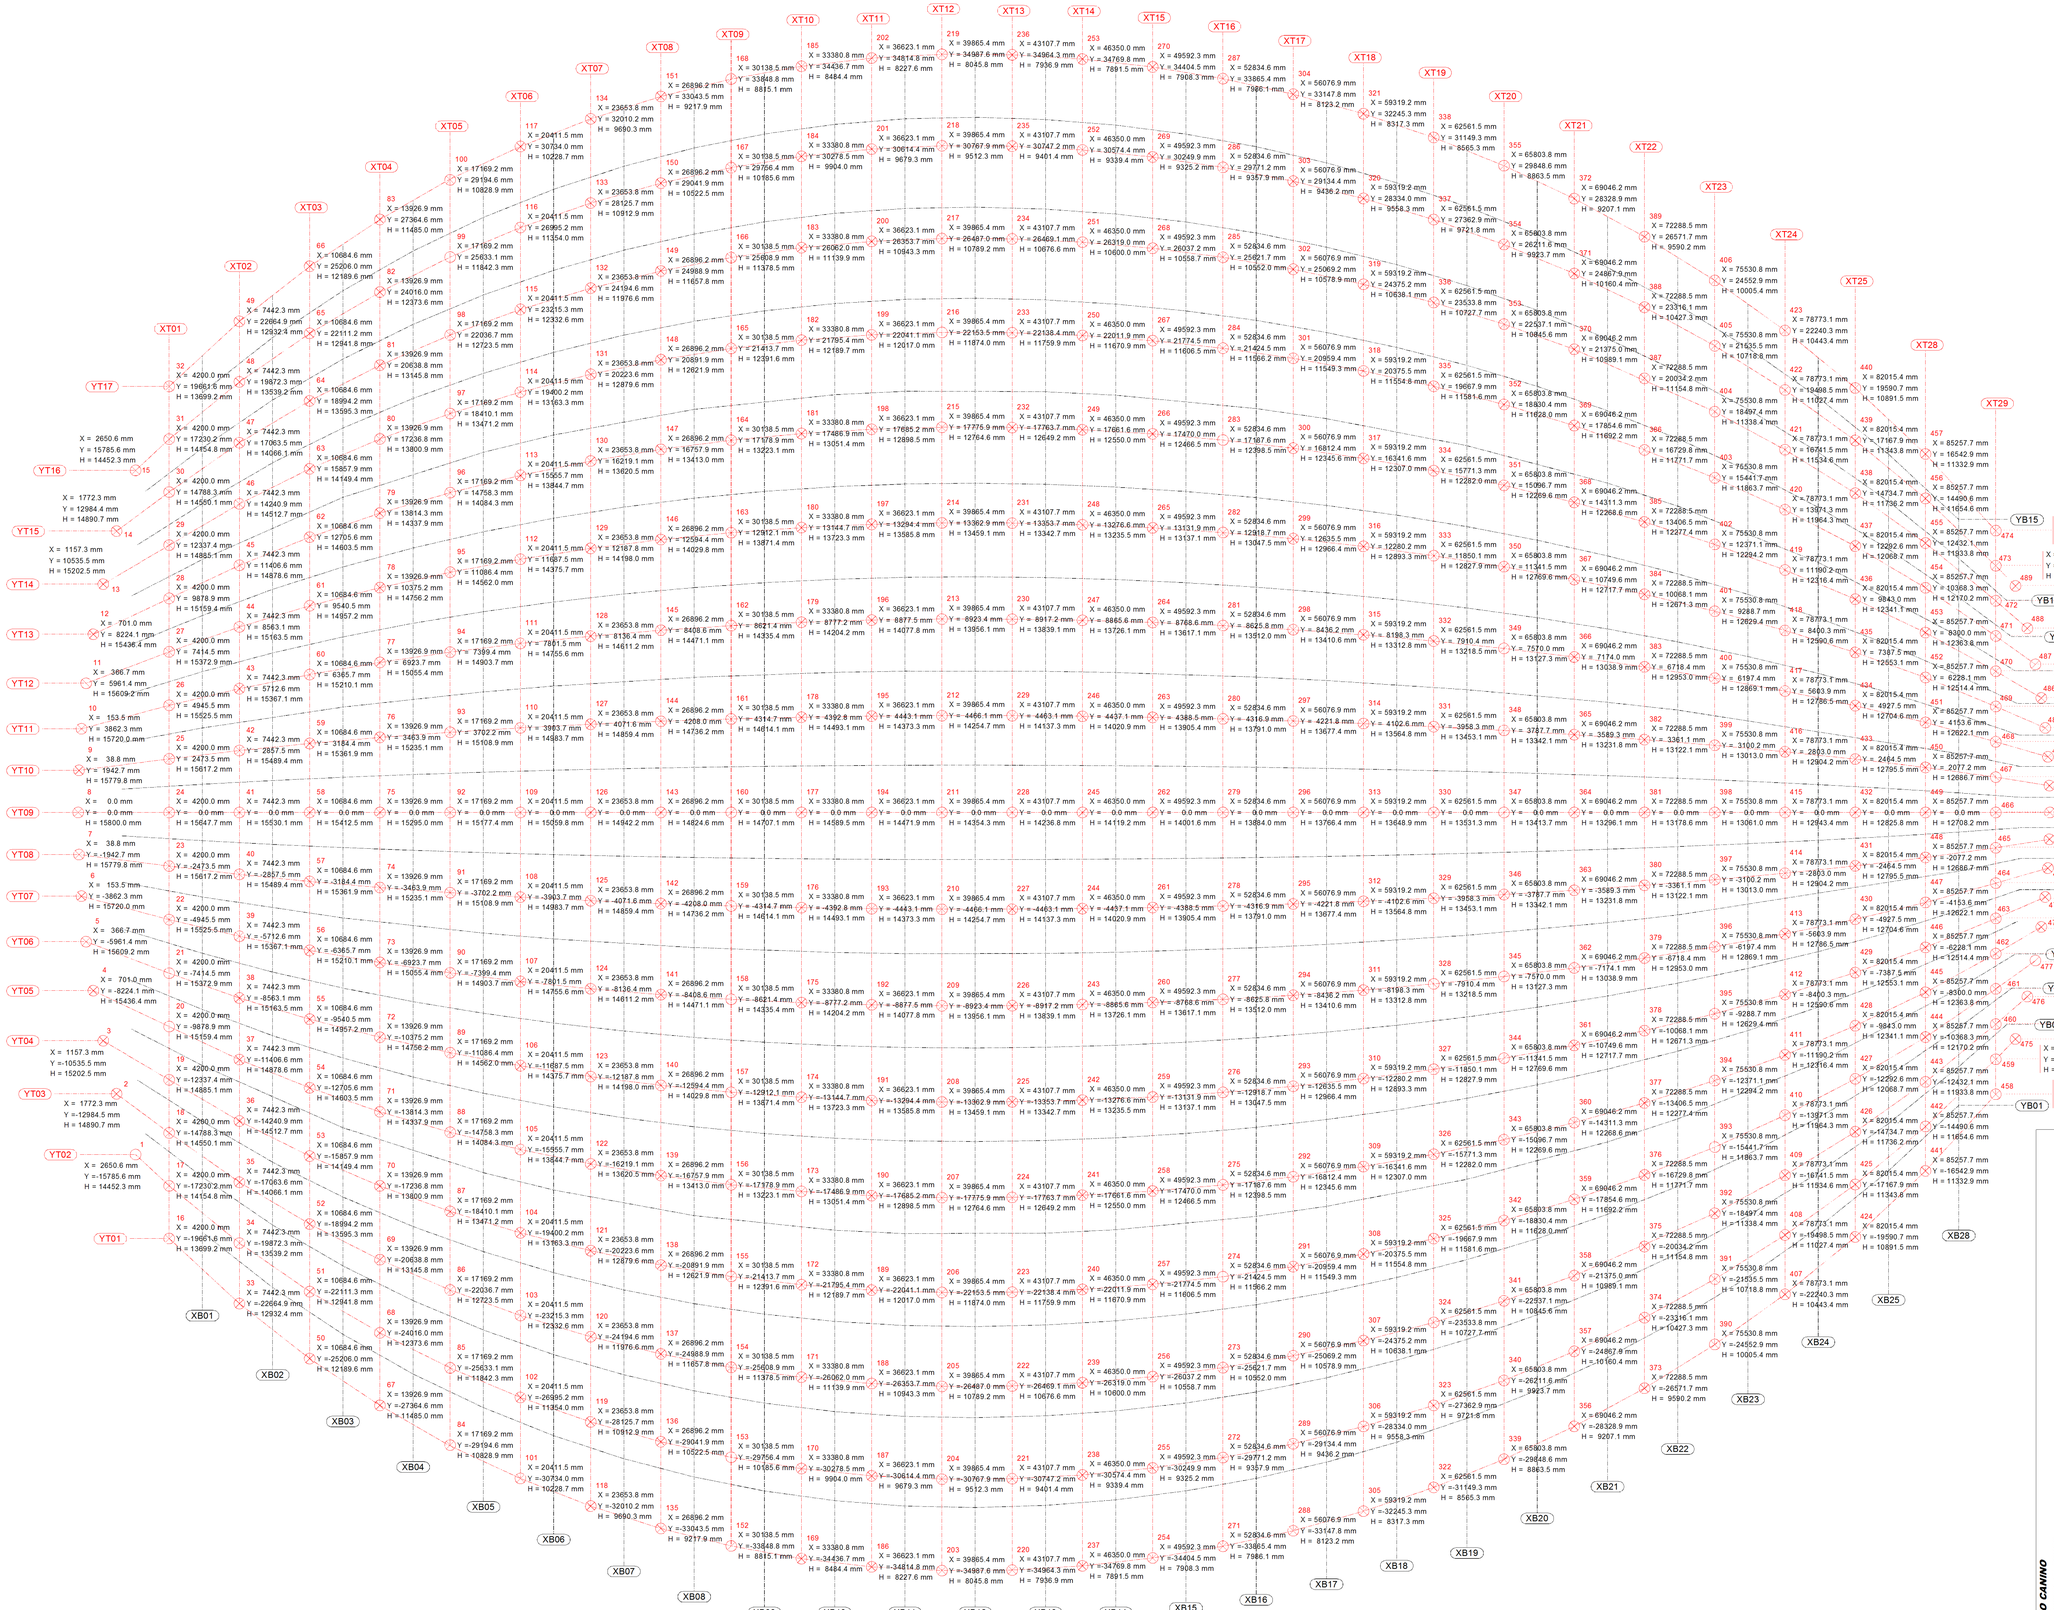

CITTA' DI CATANZARO

SETTORE LL.PP. PROGETTAZIONE INFRASTRUTTURALE

PROGETTO DI RIQUALIFICAZIONE DELL'AREA MAGNA GRECIA IN CATANZARO LIDO PER LA REALIZZAZIONE DI UN'AREA POLIFUNZIONALE COPERTA

RESPONSABILE UNICO DEL PROCEDIMENTO:
GEOM. UMBERTO COSCO

DIRIGENTE DI SETTORE:
ING. GENNARO AMATO

DATA
PROG. ESECUTIVO 08/2016
CODICE CUP: D61E11000150001
CODICE CIG: 65611AFBE

SCALA:
1:100

TITOLO ELABORATO:
PIANTA COPERTURA CON COORDINATE NODI ESTRADOSSO

NUMERO ELABORATO:
PEE_S_04

PROGETTO: *ING. ANTONIO CANINO*
ISCRITTO ALL'ORDINE DEGLI INGEGNERI DELLA PROVINCIA DI CATANZARO AL N° 3204
ISCRITTO ALL'ORDINE DEGLI INGEGNERI DELLA PROVINCIA DI VIBO VALENTIA AL N° 1
C.F. OMNTNO72C03D976Q - P.IVA 02627200795 - TEL/FAX: +39 0963/334 - CELL. 3394141348

IL TECNICO PROGETTISTA:

ING. ANTONIO CANINO

SEDE LEGALE: P.ZZA G. ROCCA 2
89013 TAVERNA (CZ)
p.IVA: 02627200795
C.F. CNNNTN72C03D976Q
TEL/FAX: +39 0963/334 - CELL. 3394141348
antcanino@gmail.com
antonio.canino@ingpec.eu

VISTI:

Il presente progetto è protetto a termini di legge.