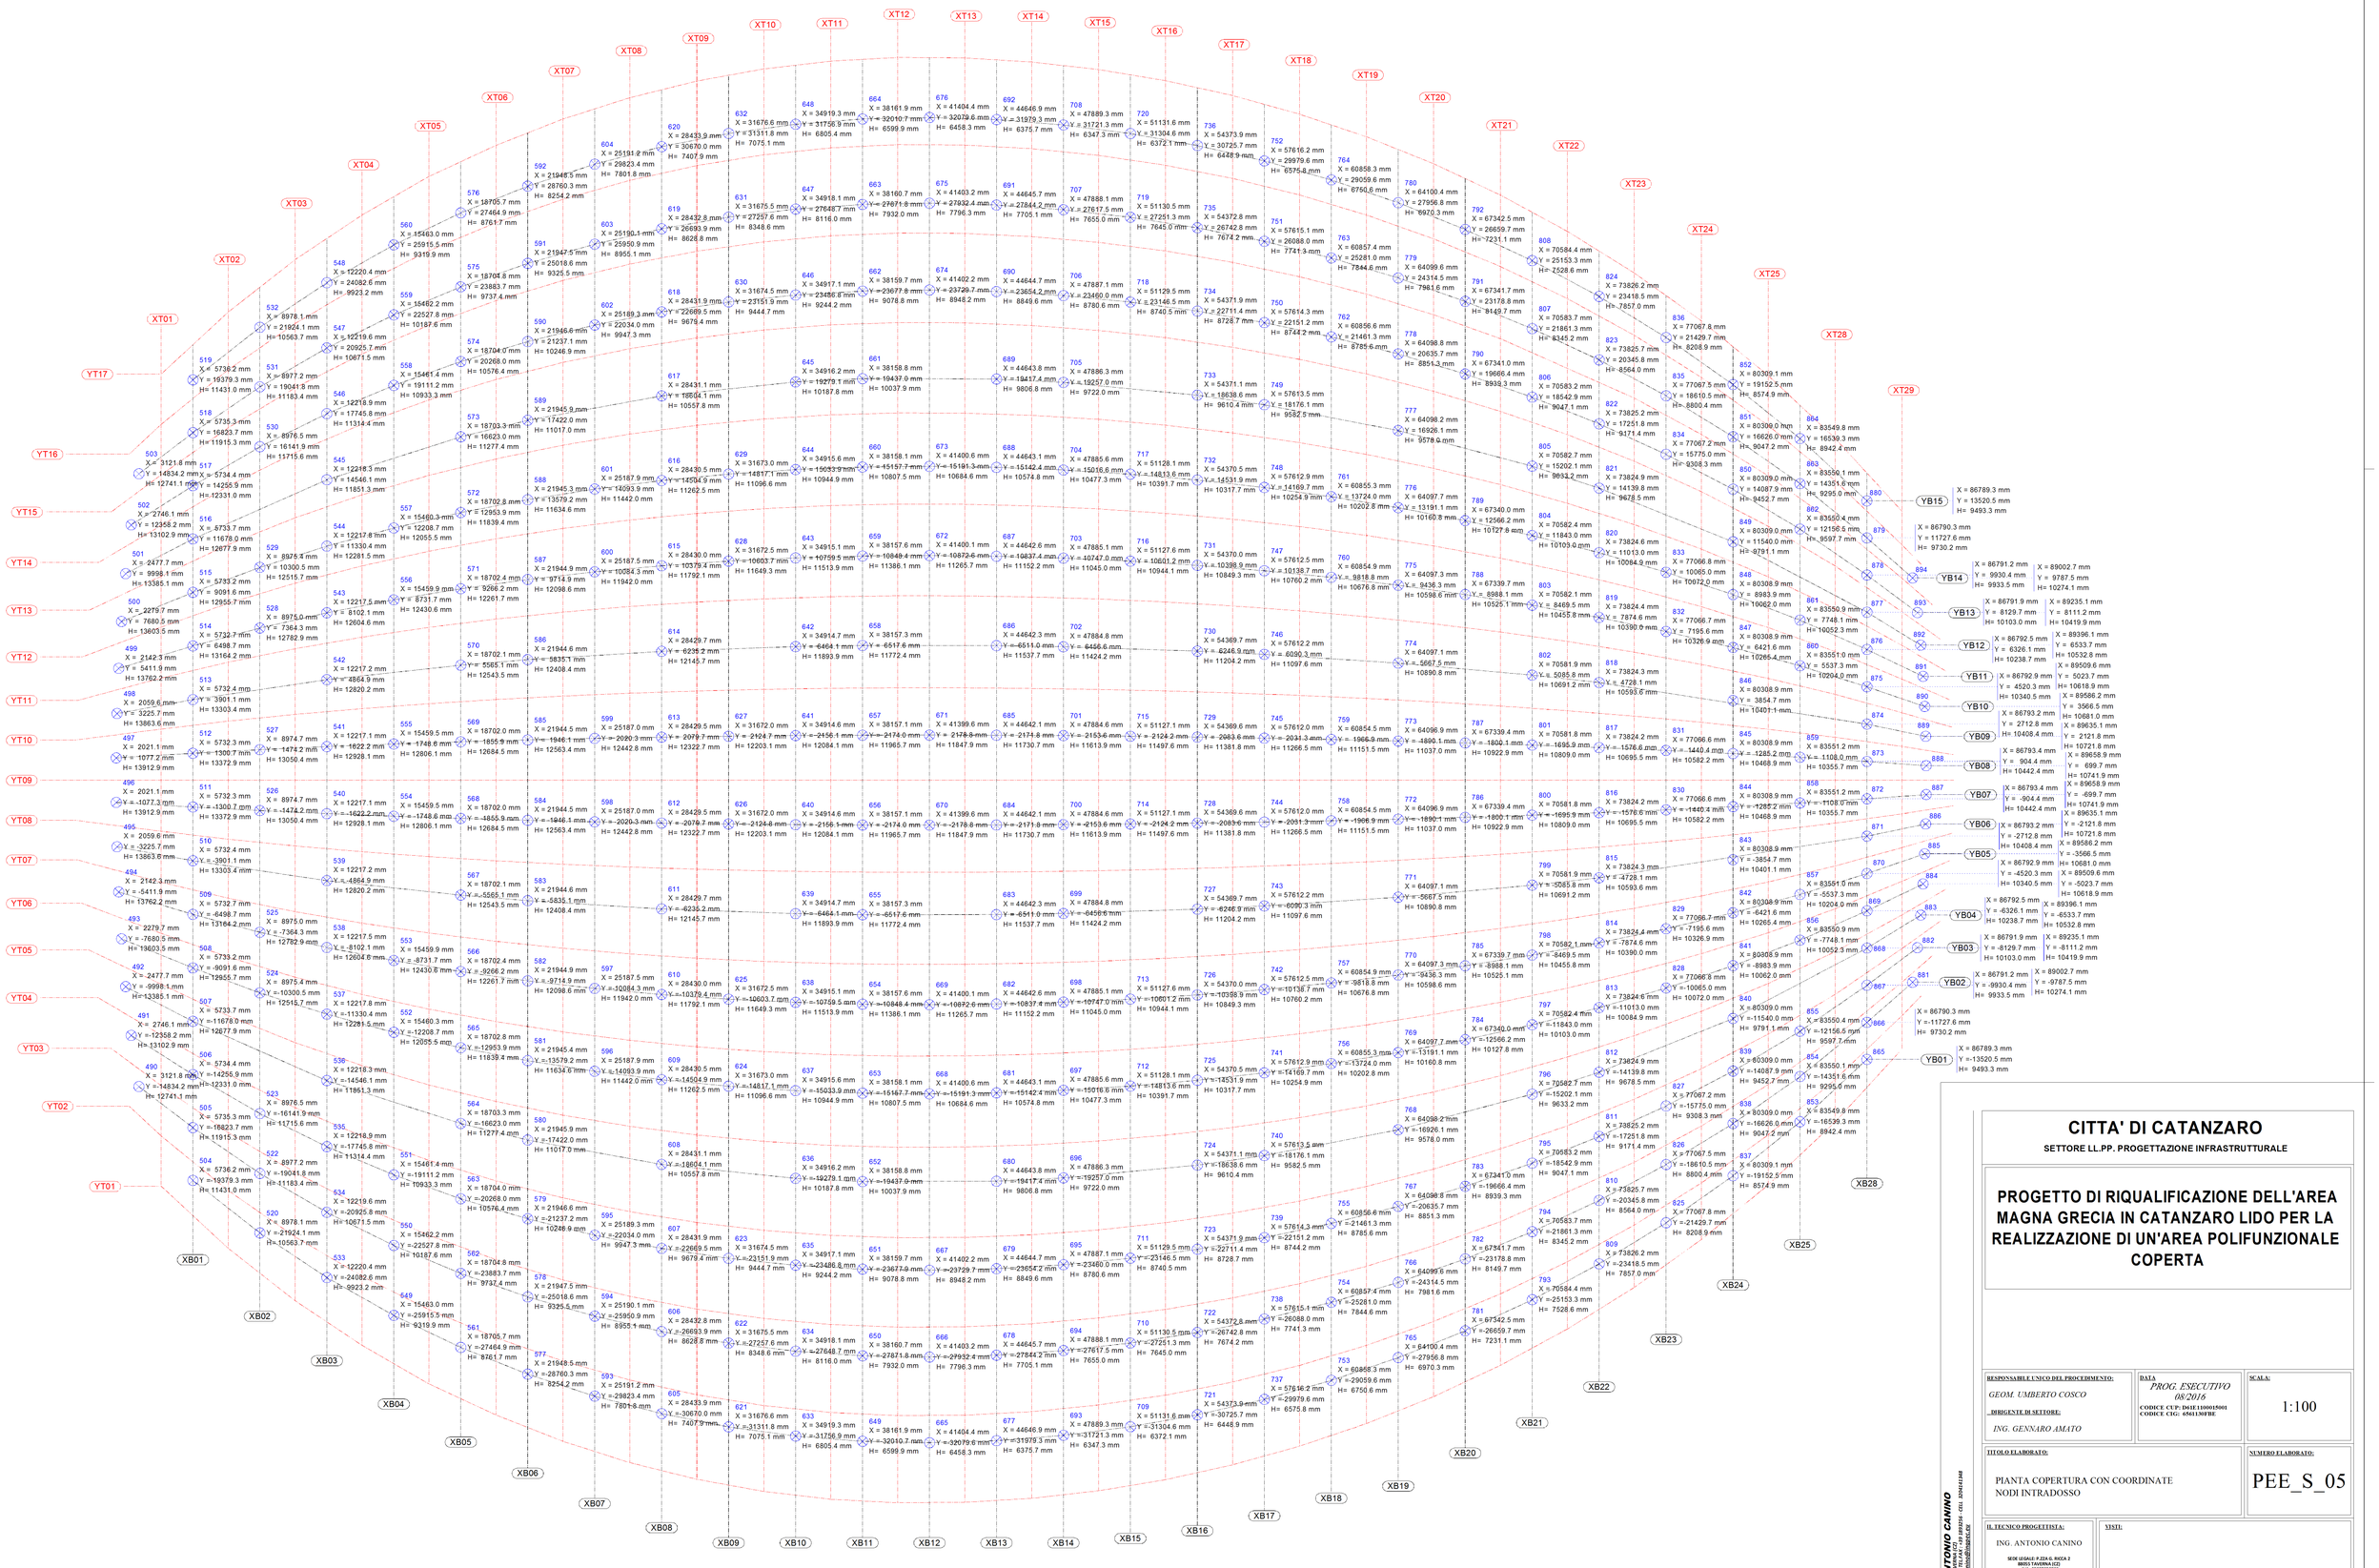

CITTA' DI CATANZARO

SETTORE LL.PP. PROGETTAZIONE INFRASTRUTTURALE

PROGETTO DI RIQUALIFICAZIONE DELL'AREA MAGNA GRECIA IN CATANZARO LIDO PER LA REALIZZAZIONE DI UN'AREA POLIFUNZIONALE COPERTA

RESPONSABILE UNICO DEL PROCEDIMENTO:
GEOM. UMBERTO COSCO

DIRIGENTE DI SETTORE:
ING. GENNARO AMATO

DATA
PROG. ESECUTIVO 08/2016
CODICE CUP: D45E11000150001
CODICE CIG: 656113659E

SCALA:
1:100

TITOLO ELABORATO:
PIANTA COPERTURA CON COORDINATE NODI INTRADOSSO

NUMERO ELABORATO:
PEE_S_05

IL TECNICO PROGETTISTA:
ING. ANTONIO CANINO
SEDE LEGALE: P.ZZA G. RICCA 2
88055 TAVERNA (CZ)
C.F. CNNNTN72S27C352J
P.I.V.A. 02697670793
TELIFAX: +39 1895234 - CELL. 3204161348
antcanino@gmail.com
antonio.canino@ingpec.eu

VISTI:

PROGETTO: ING. ANTONIO CANINO
ISCRITTO AL C.F. CNNNTN72S27C352J - TEL/FAX: +39 1895234 - CELL. 3204161348
Il presente progetto è protetto a termini di legge.