Elemento 1
scala 1:5

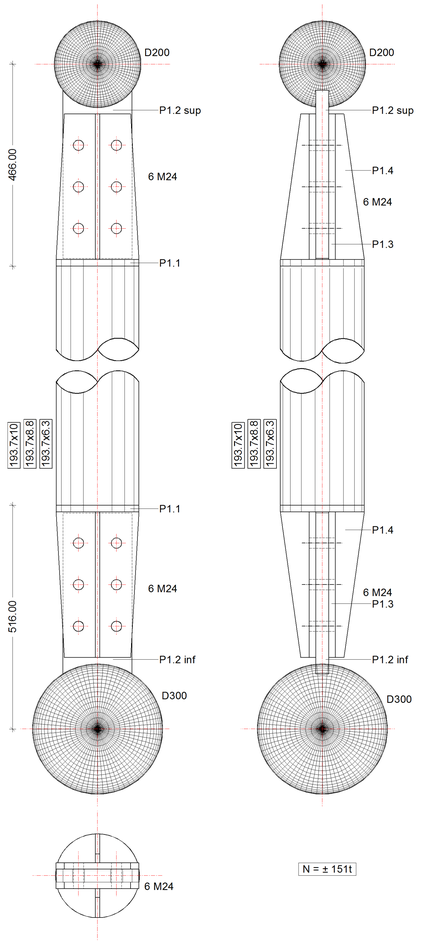

Elemento 2
scala 1:5

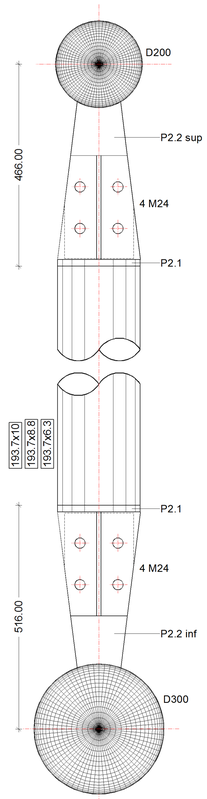

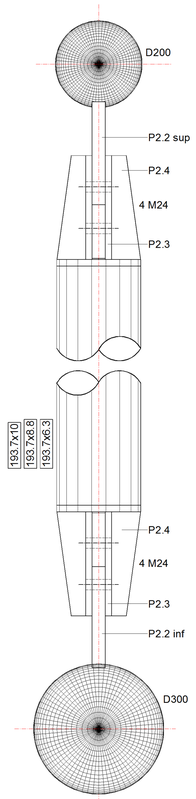

Elem
scala 1:5

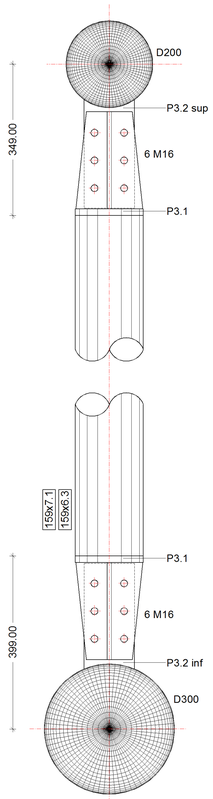

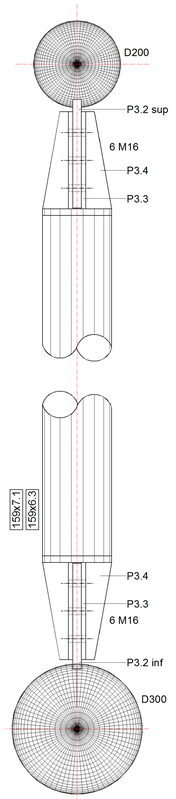

Elemento 4
scala 1:5

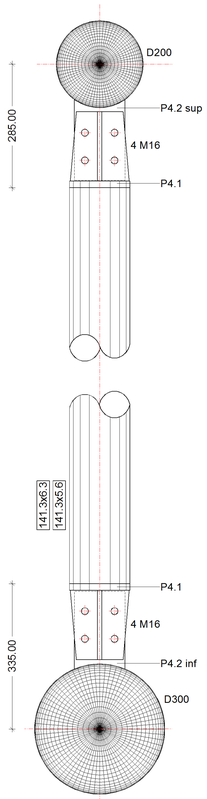

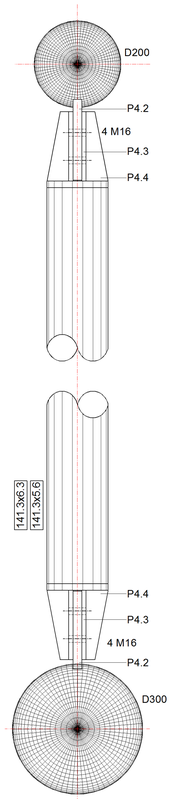

Elemento 5
scala 1:5

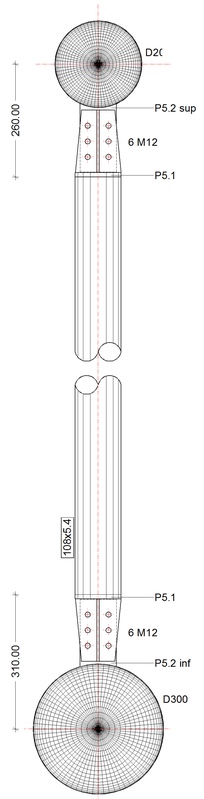

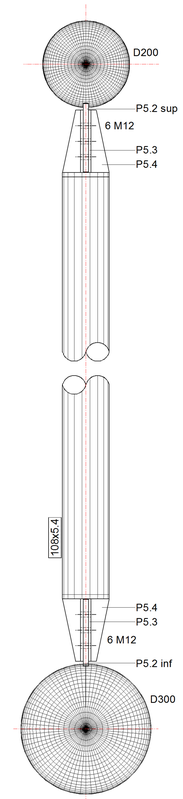

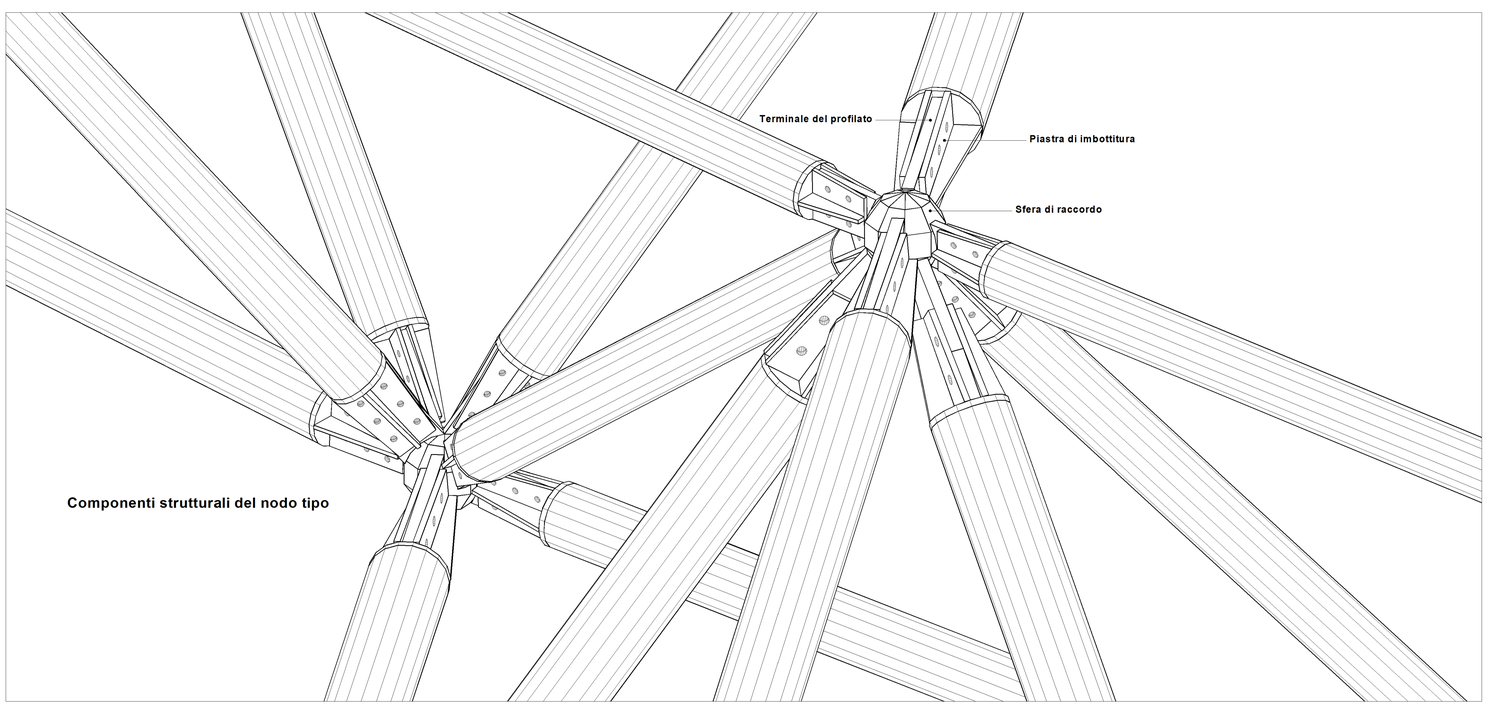

Componenti strutturali del nodo tipo

MS001

ASTE CORRENTI - DIAGONALI - ARCHI BARACCATURA

Profilati a sezione cava circolare formati a caldo di acciaio S275H secondo UNI EN 10210-1 richiamata nelle NTC2008.

MS002

PIASTRE DELLE UNIONI IN ACCIAIO

Acciaio S450 secondo UNI EN 10025-2 richiamata nelle NTC2008.

MS003

DADI E BULLONI

Conformi per le caratteristiche dimensionali alle norme UNI EN ISO 4016:2002 ed UNI 5592:1968 delle classi indicate dalla norma UNI EN ISO 898-1:2001 del tipo ad alta resistenza con bullone classe 10.9 e dado 10

MS005

ACCIAIO DELLE SFERE

Acciaio secondo C45E/Ck 45 secondo la EN 10083-1. Dopo la formazione di alcune sfere prototipo la DL potrà procederà all'ordine dei test di trazione e/o compressione su giunti modello nel numero a sua completa discrezione e del caso modificare il tipo di acciaio.

MS006

SALDATURE PER FORMAZIONE DEI GIUNTI

Le saldature saranno a completo ripristino e conformi al punto 4.2.8.2.1. delle NTC 2008. Per i procedimenti di saldatura ed i controlli del collaudatore e della DL si farà riferimento alla 11.3.4.5 delle NTC 2008.

PROGETTO: ING. ANTONIO CANINO
ISCRITTO ALL'ORDINE DEGLI INGEGNERI DELLA PROVINCIA DI CATANZARO AL N° 3204
ISCRIZIONE C.F. CNNNTN72T07D423Q - P.IVA 02527820792
SEDE LEGALE: P.ZZA G. ROCCA 2 88055 TAVERNA (CZ)
TEL.FAX: +39 1891254 - CELL 3394411348
antcanino@gmail.com
antonio.canino@ingpec.eu

CITTA' DI CATANZARO

SETTORE LL.PP. PROGETTAZIONE INFRASTRUTTURALE

PROGETTO DI RIQUALIFICAZIONE DELL'AREA MAGNA GRECIA IN CATANZARO LIDO PER LA REALIZZAZIONE DI UN'AREA POLIFUNZIONALE COPERTA

RESPONSABILE UNICO DEL PROCEDIMENTO:	DATA	SCALA:
GEOM. UMBERTO COSCO DIRIGENTE DI SETTORE: ING. GENNARO AMATO	PROG. ESECUTIVO 08/2016 CODICE CUP: I84E11000150001 CODICE CIG: 6502113FBE	1:5

TITOLO ELABORATO:	NUMERO ELABORATO:
NODI TIPO DEL SISTEMA DI COPERTURA - ASSIEME	PEE_S_06

IL TECNICO PROGETTISTA:	VISTI:
ING. ANTONIO CANINO SEDE LEGALE: P.ZZA G. ROCCA 2 88055 TAVERNA (CZ) P. IVA: 02527820792 C.F. CNNNTN72T07D423Q TEL.FAX: +39 1891254 - CELL 3394411348 antcanino@gmail.com antonio.canino@ingpec.eu	

Il presente progetto è protetto a termini di legge.