Solaio S1 - pianta dal basso
scala 1:50

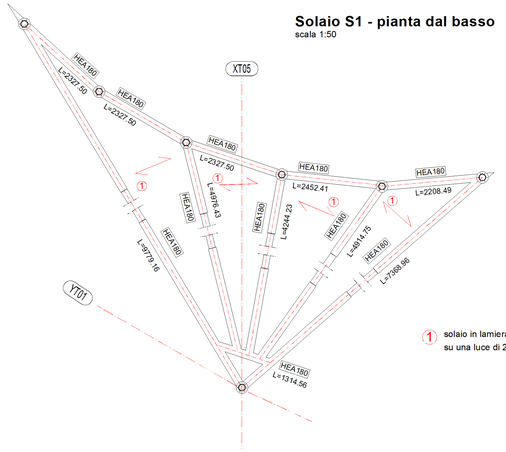

1 solaio in lamiera grecata di portata utile pari ad 3KN/mq
su una luce di 2m ed altezza finita al grezzo pari a 12cm

Solaio S2 - pianta dal basso
scala 1:50

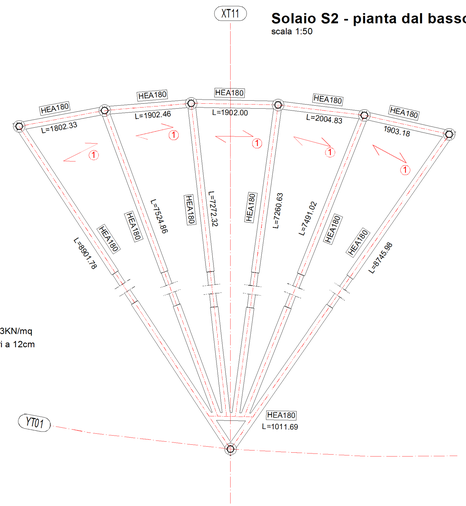

Solaio S3 - pianta dal basso
scala 1:50

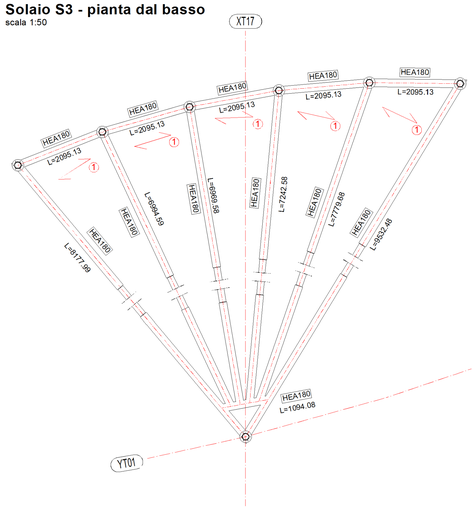

Solaio S4 - pianta dal basso
scala 1:50

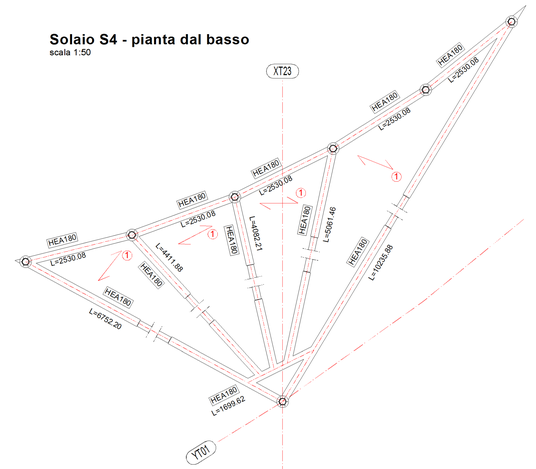

Solaio S1 - prospetto
scala 1:50

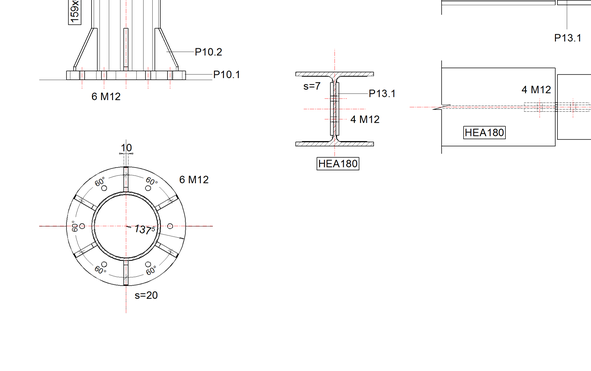

Solaio S2 - prospetto
scala 1:50

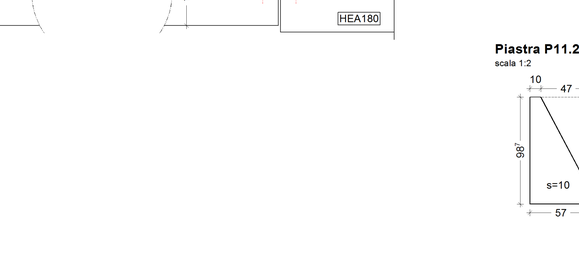

Solaio S3 - prospetto
scala 1:50

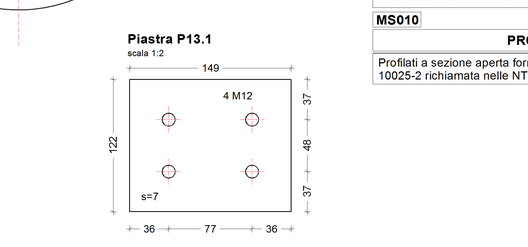

Solaio S4 - prospetto
scala 1:50

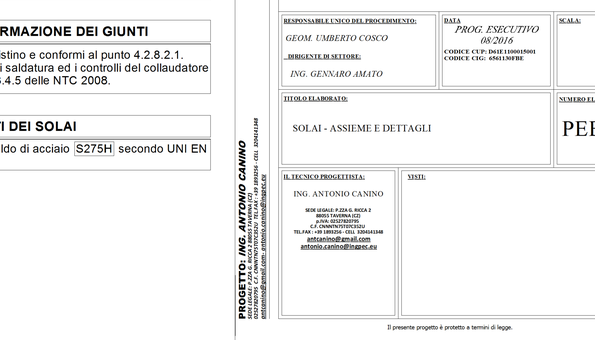

Elemento 11
scala 1:5

Elemento 13
scala 1:5

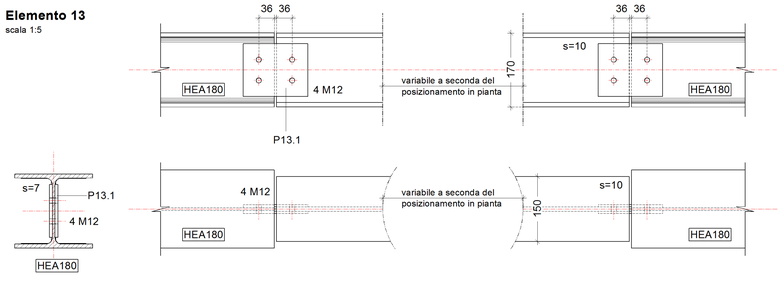

Piastra P11.1
scala 1:2

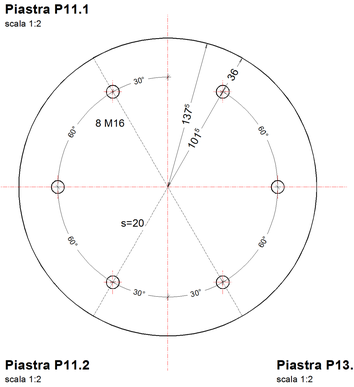

Piastra P11.2
scala 1:2

Piastra P13.1
scala 1:2

MS002

PIASTRE DELLE UNIONI IN ACCIAIO

Acciaio S450 secondo UNI EN 10025-2 richiamata nelle NTC2008.

MS003

DADI E BULLONI

Conformi per le caratteristiche dimensionali alle norme UNI EN ISO 4016:2002 ed UNI 5592:1968 delle classi indicate dalla norma UNI EN ISO 898-1:2001 del tipo ad alta resistenaza con bullone classe 10.9 e dado 10

MS006

SALDATURE PER FORMAZIONE DEI GIUNTI

Le saldature saranno a completo ripristino e conformi al punto 4.2.8.2.1. delle NTC 2008. Per i procedimenti di saldatura ed i controlli del collaudatore e della DL si farà riferimento alla 11.3.4.5 delle NTC 2008.

MS010

PROFILATI DEI SOLAI

Profilati a sezione aperta formati a caldo di acciaio S275H secondo UNI EN 10025-2 richiamata nelle NTC2008.

CITTA' DI CATANZARO

SETTORE LL.PP. PROGETTAZIONE INFRASTRUTTURALE

PROGETTO DI RIQUALIFICAZIONE DELL'AREA MAGNA GRECIA IN CATANZARO LIDO PER LA REALIZZAZIONE DI UN'AREA POLIFUNZIONALE COPERTA

RESPONSABILE UNICO DEL PROCEDIMENTO:
GEOM. UMBERTO COSCO
DIRIGENTE DI SETTORE:
ING. GENNARO AMATO

DATA
PROG. ESECUTIVO 08/2016
CODICE CUP: D61E11000150001
CODICE CIG: 6501130FBE

SCALA: 1:50 1:5 1:2

TITOLO ELABORATO:
SOLAI - ASSIEME E DETTAGLI

NUMERO ELABORATO:
PEE_S_10

IL TECNICO PROGETTISTA:
ING. ANTONIO CANINO
SEDE LEGALE: P.ZZA G. ricca 2
88051 TAVERNA (CZ)
P.IVA 02937600795
C.F. CNNNTN75T07F263J
TEL/FAX: +39 1895256 - CELL 3204411348
antcanino@gmail.com
antonio.canino@ingpec.eu

VISTI:

PROGETTO: *ING. ANTONIO CANINO*
SEDE LEGALE: P.ZZA G. RICCA 2 - 88051 TAVERNA (CZ)
C.F. CNNNTN75T07F263J - TEL/FAX: +39 1895256 - CELL 3204411348
antcanino@gmail.com - antonio.canino@ingpec.eu

Il presente progetto è protetto a termini di legge.