B

A

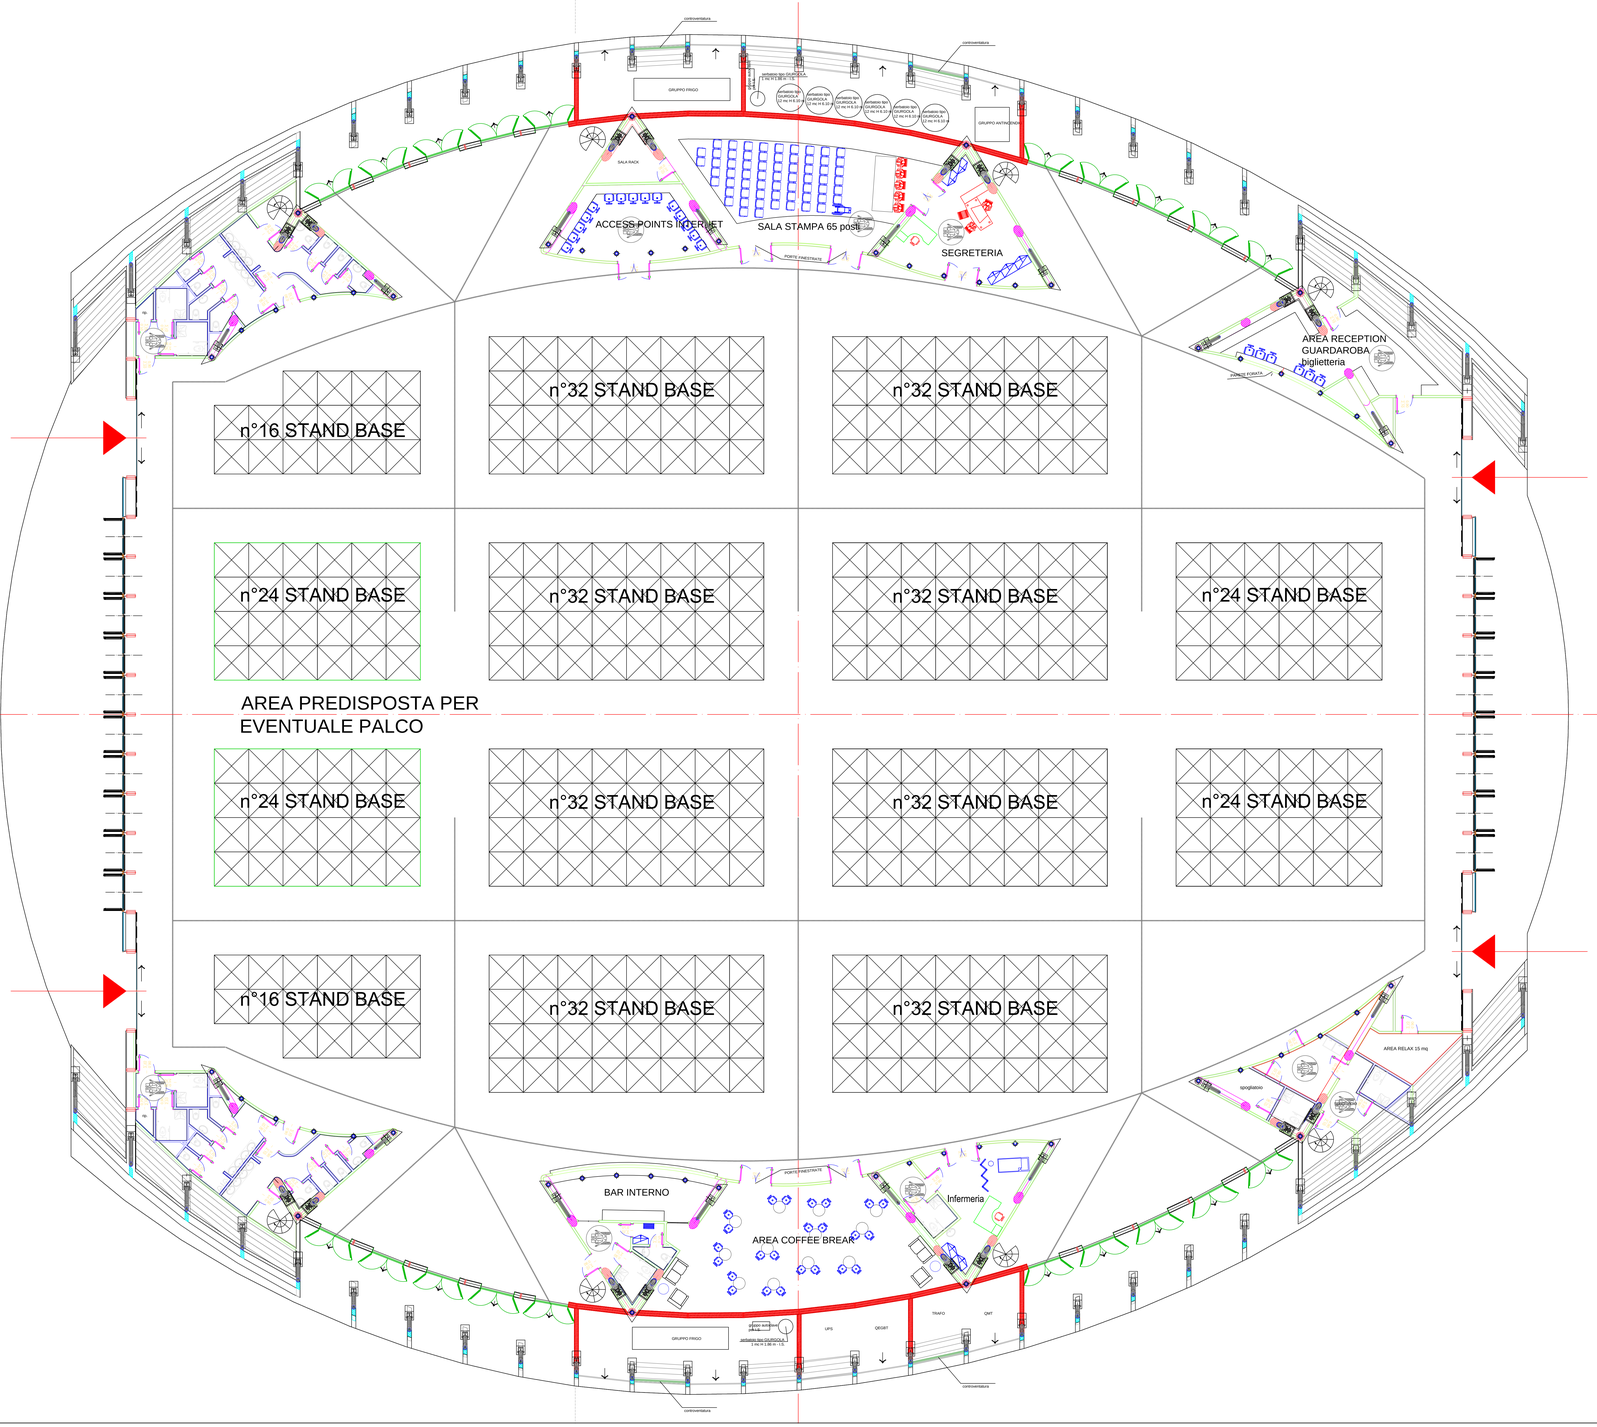

CITTA' DI CATANZARO
SETTORE LL.PP.GRANDI OPERE

Riqualificazione dell'area Magna Grecia in Catanzaro Lido per la realizzazione di una area fieristica coperta.

RESPONSABILE UNICO DEL PROCEDIMENTO:	DATA:	SCALA:
GEOM. UMBERTO COSCO DIRIGENTE DI SETTORE: *ING. GENNARO AMATO*	*PROG. ESECUTIVO 08/2016* CODICE CUP: I36E11000150001 CODICE CUG: 6563120F3E	*1:100*
TITOLO ELABORATO:		NUMERO ELABORATO:
FABBRICATO ENTE FIERA *PIANTA PIANO TERRA- LAYOUT FUNZIONALE*		*PR4*

IL TECNICO PROGETTISTA:
ING. ANTONIO CANINO
SEDE LEGALE: P.ZZA G. NICOLA 2
88055 TAVERNA (CZ)
p.IVA: 02127810795
C.F. CNNNTN75T07C352U
TEL./FAX: +39 1895256 - CELL: 3294141368
antcanino@gmail.com
antonio.canino@ingpec.eu

VISTI:

PROGETTO: ING. ANTONIO CANINO
Architetto | Pianificatore Territoriale e Paesaggista | Progettista e Coordinatore della Sicurezza

Il presente progetto è protetto a termini di legge.