PROSPETTO LATERALE

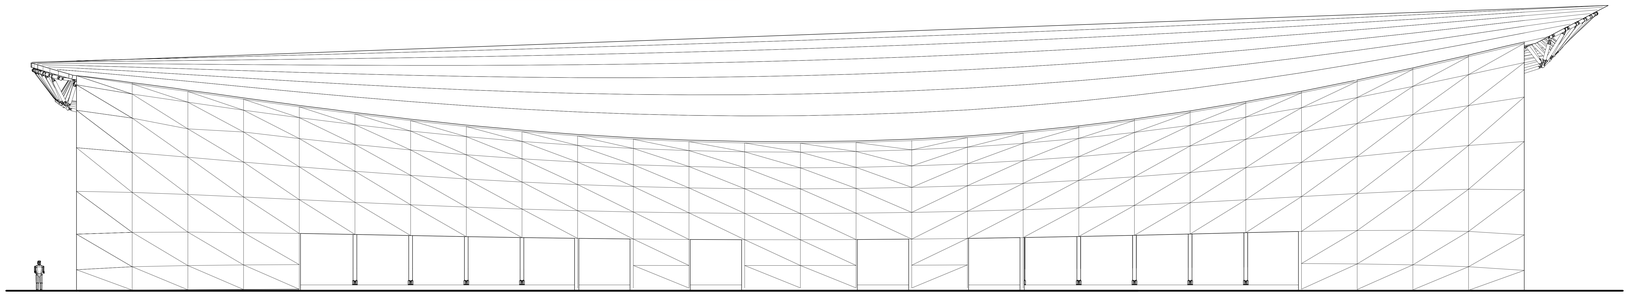

PROSPETTO SX

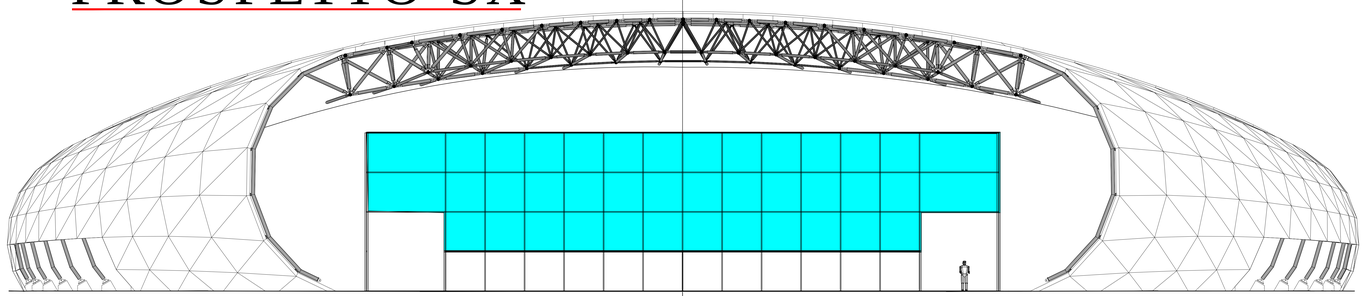

PROSPETTO DX

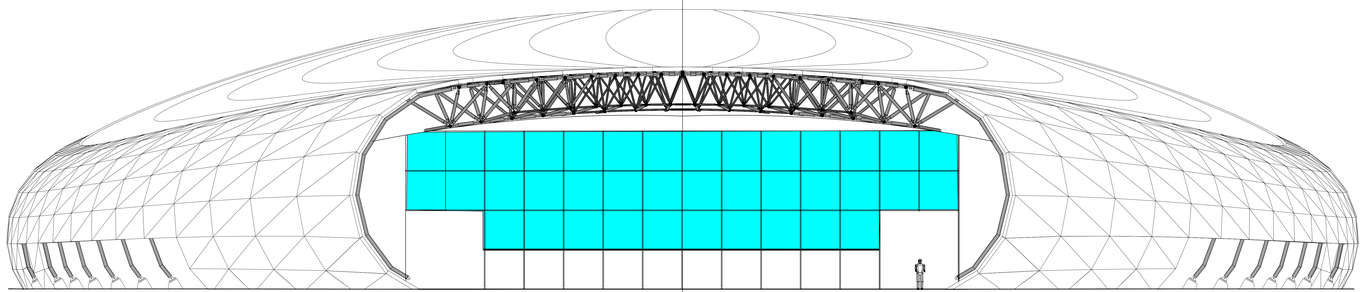

PROSPETTO LATERALE

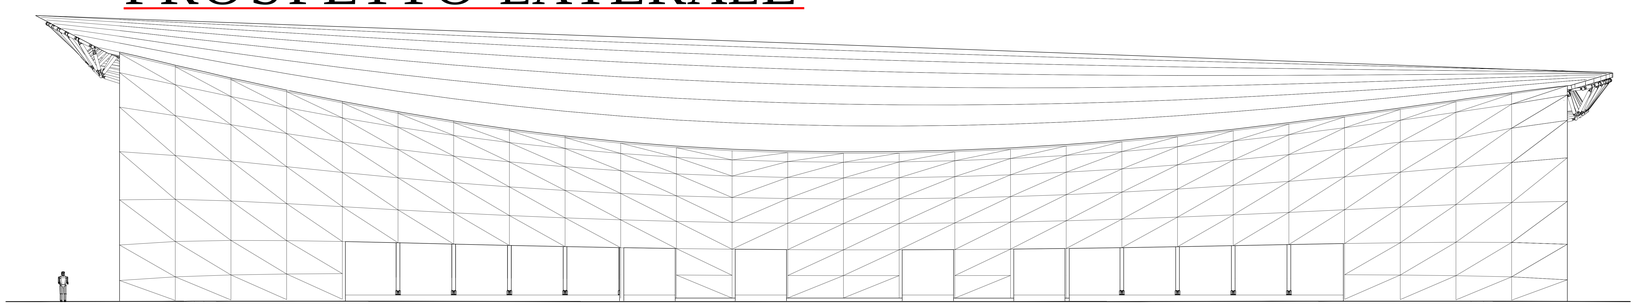

CITTA' DI CATANZARO
SETTORE LL.PP.GRANDI OPERE

Riqualificazione dell'area Magna Grecia in Catanzaro Lido per la realizzazione di una area fieristica coperta.

RESPONSABILE UNICO DEL PROCEDIMENTO:	DATA	SCALA:
GEOM. UMBERTO COSCO DIRIGENTE DI SETTORE: ING. GENNARO AMATO	PROG. ESECUTIVO 08/2016 CODICE CUP: D61E11000270001 CODICE CIG: 6561130F8E	1:100

TITOLO ELABORATO:	NUMERO ELABORATO:
FABBRICATO AREA POLIFUNZIONALE PROSPETTI	PR5

IL TECNICO PROGETTISTA:	VISTI:
ING. ANTONIO CANINO SEDE LEGALE P.ZZA G. RICCA 2 88053 TAVERNA (CZ) p.IVA: 02527820790 C.F. CNNNTN70T07C352U TEL.FAX: +39 1893258 - CELL 3204141348 antocanino@gmail.com antonio.canino@ingpec.eu	

PROGETTO: ING. ANTONIO CANINO
SEDE LEGALE P.ZZA G. RICCA 2 88053 TAVERNA (CZ)
ABITAZIONE: C.F. CNNNTN70T07C352U TEL.FAX: +39 1893258 - CELL 3204141348
antocanino@gmail.com antonio.canino@ingpec.eu