SEZIONE SCHEMATICA TRASVERSALE

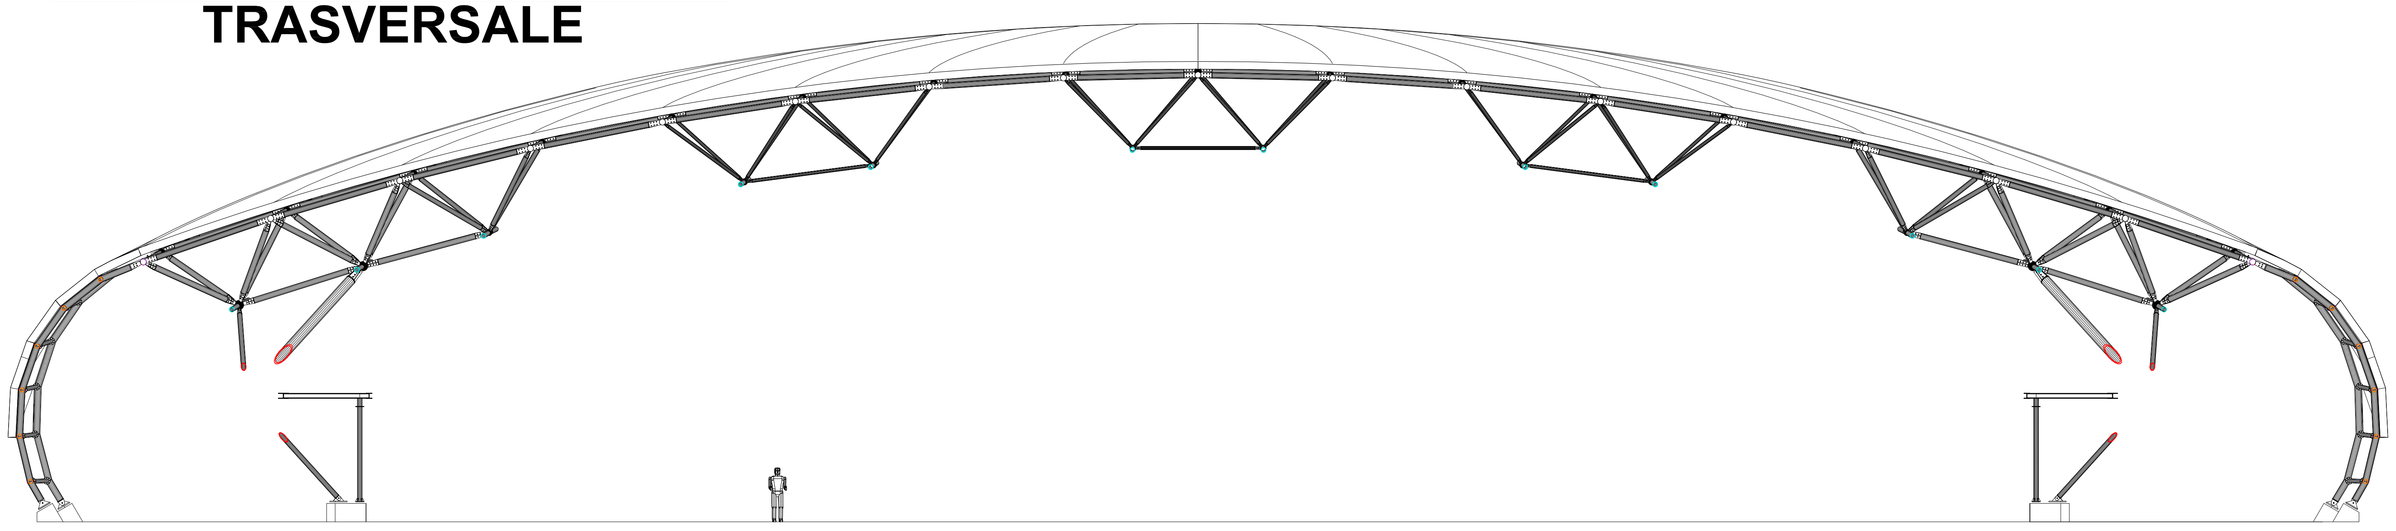

SEZIONE SCHEMATICA LONGITUDINALE

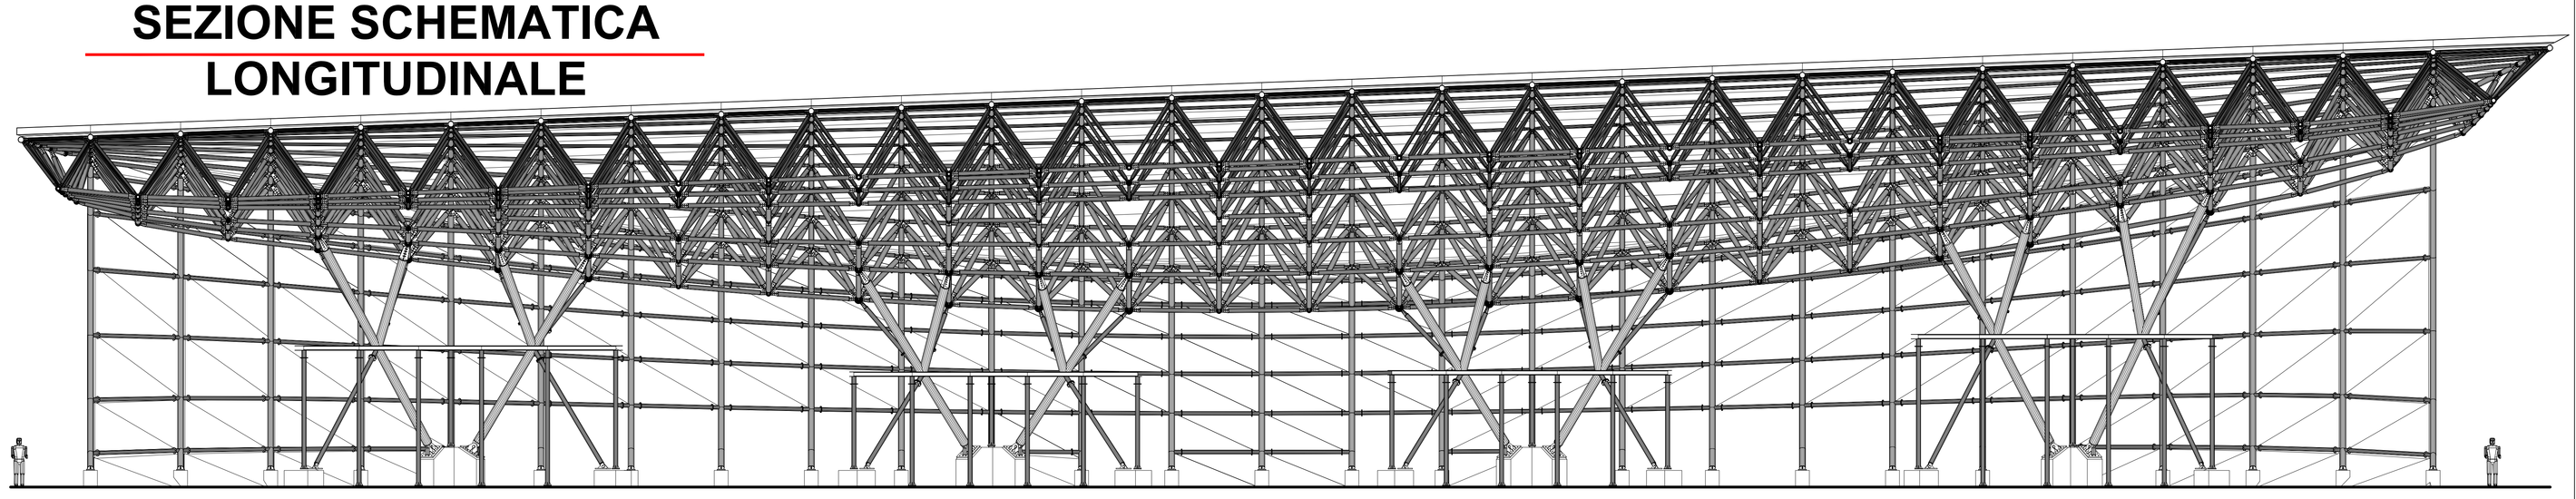

CITTA' DI CATANZARO

SETTORE LL.PP.GRANDI OPERE

Riqualificazione dell'area Magna Grecia in Catanzaro Lido per la realizzazione di una area fieristica coperta.

RESPONSABILE UNICO DEL PROCEDIMENTO:	DATA	SCALA:
GEOM. UMBERTO COSCO DIRIGENTE DI SETTORE: ING. GENNARO AMATO	PROG. ESECUTIVO 08/2016 CODICE CUP: D61E1100015001 CODICE CIG: 65611301BE	1:100

TITOLO ELABORATO:	NUMERO ELABORATO:
SEZIONE TRASVERSALE E LONGITUDINALE	PR6

IL TECNICO PROGETTISTA:	VISTI:
ING. ANTONIO CANINO SEDE LEGALE: P.ZZA G. RICCA 2 88055 TAVERNA (CZ) p.IVA: 02527820795 C.F. CNNNTN75T07C352U TEL.FAX : +39 1893256 - CELL 3204141348 antcanino@gmail.com antonio.canino@ingpec.eu	

PROGETTO: ING. ANTONIO CANINO
SEDE LEGALE: P.ZZA G. RICCA 2 88055 TAVERNA (CZ)
02527820795 C.F. CNNNTN75T07C352U TEL.FAX : +39 1893256 - CELL 3204141348
antcanino@gmail.com antonio.canino@ingpec.eu