INGOMBRO FABBRICATO
ENTE FIERA

DEMOLIZIONI

DEMOLIZIONI-SOTTOSERVIZI

RICOSTRUZIONI

ACCESSI PEDONALI
E CARRABILI

LINEA FOGNATURA ESISTENTE

LINEA FOGNATURA
POZZETTI ESISTENTI

LINEA FOGNATURA
POZZETTI PROGETTO 70*70 H var

LINEA FOGNATURA PROGETTO
Φ315 PEAD SPIRALATO

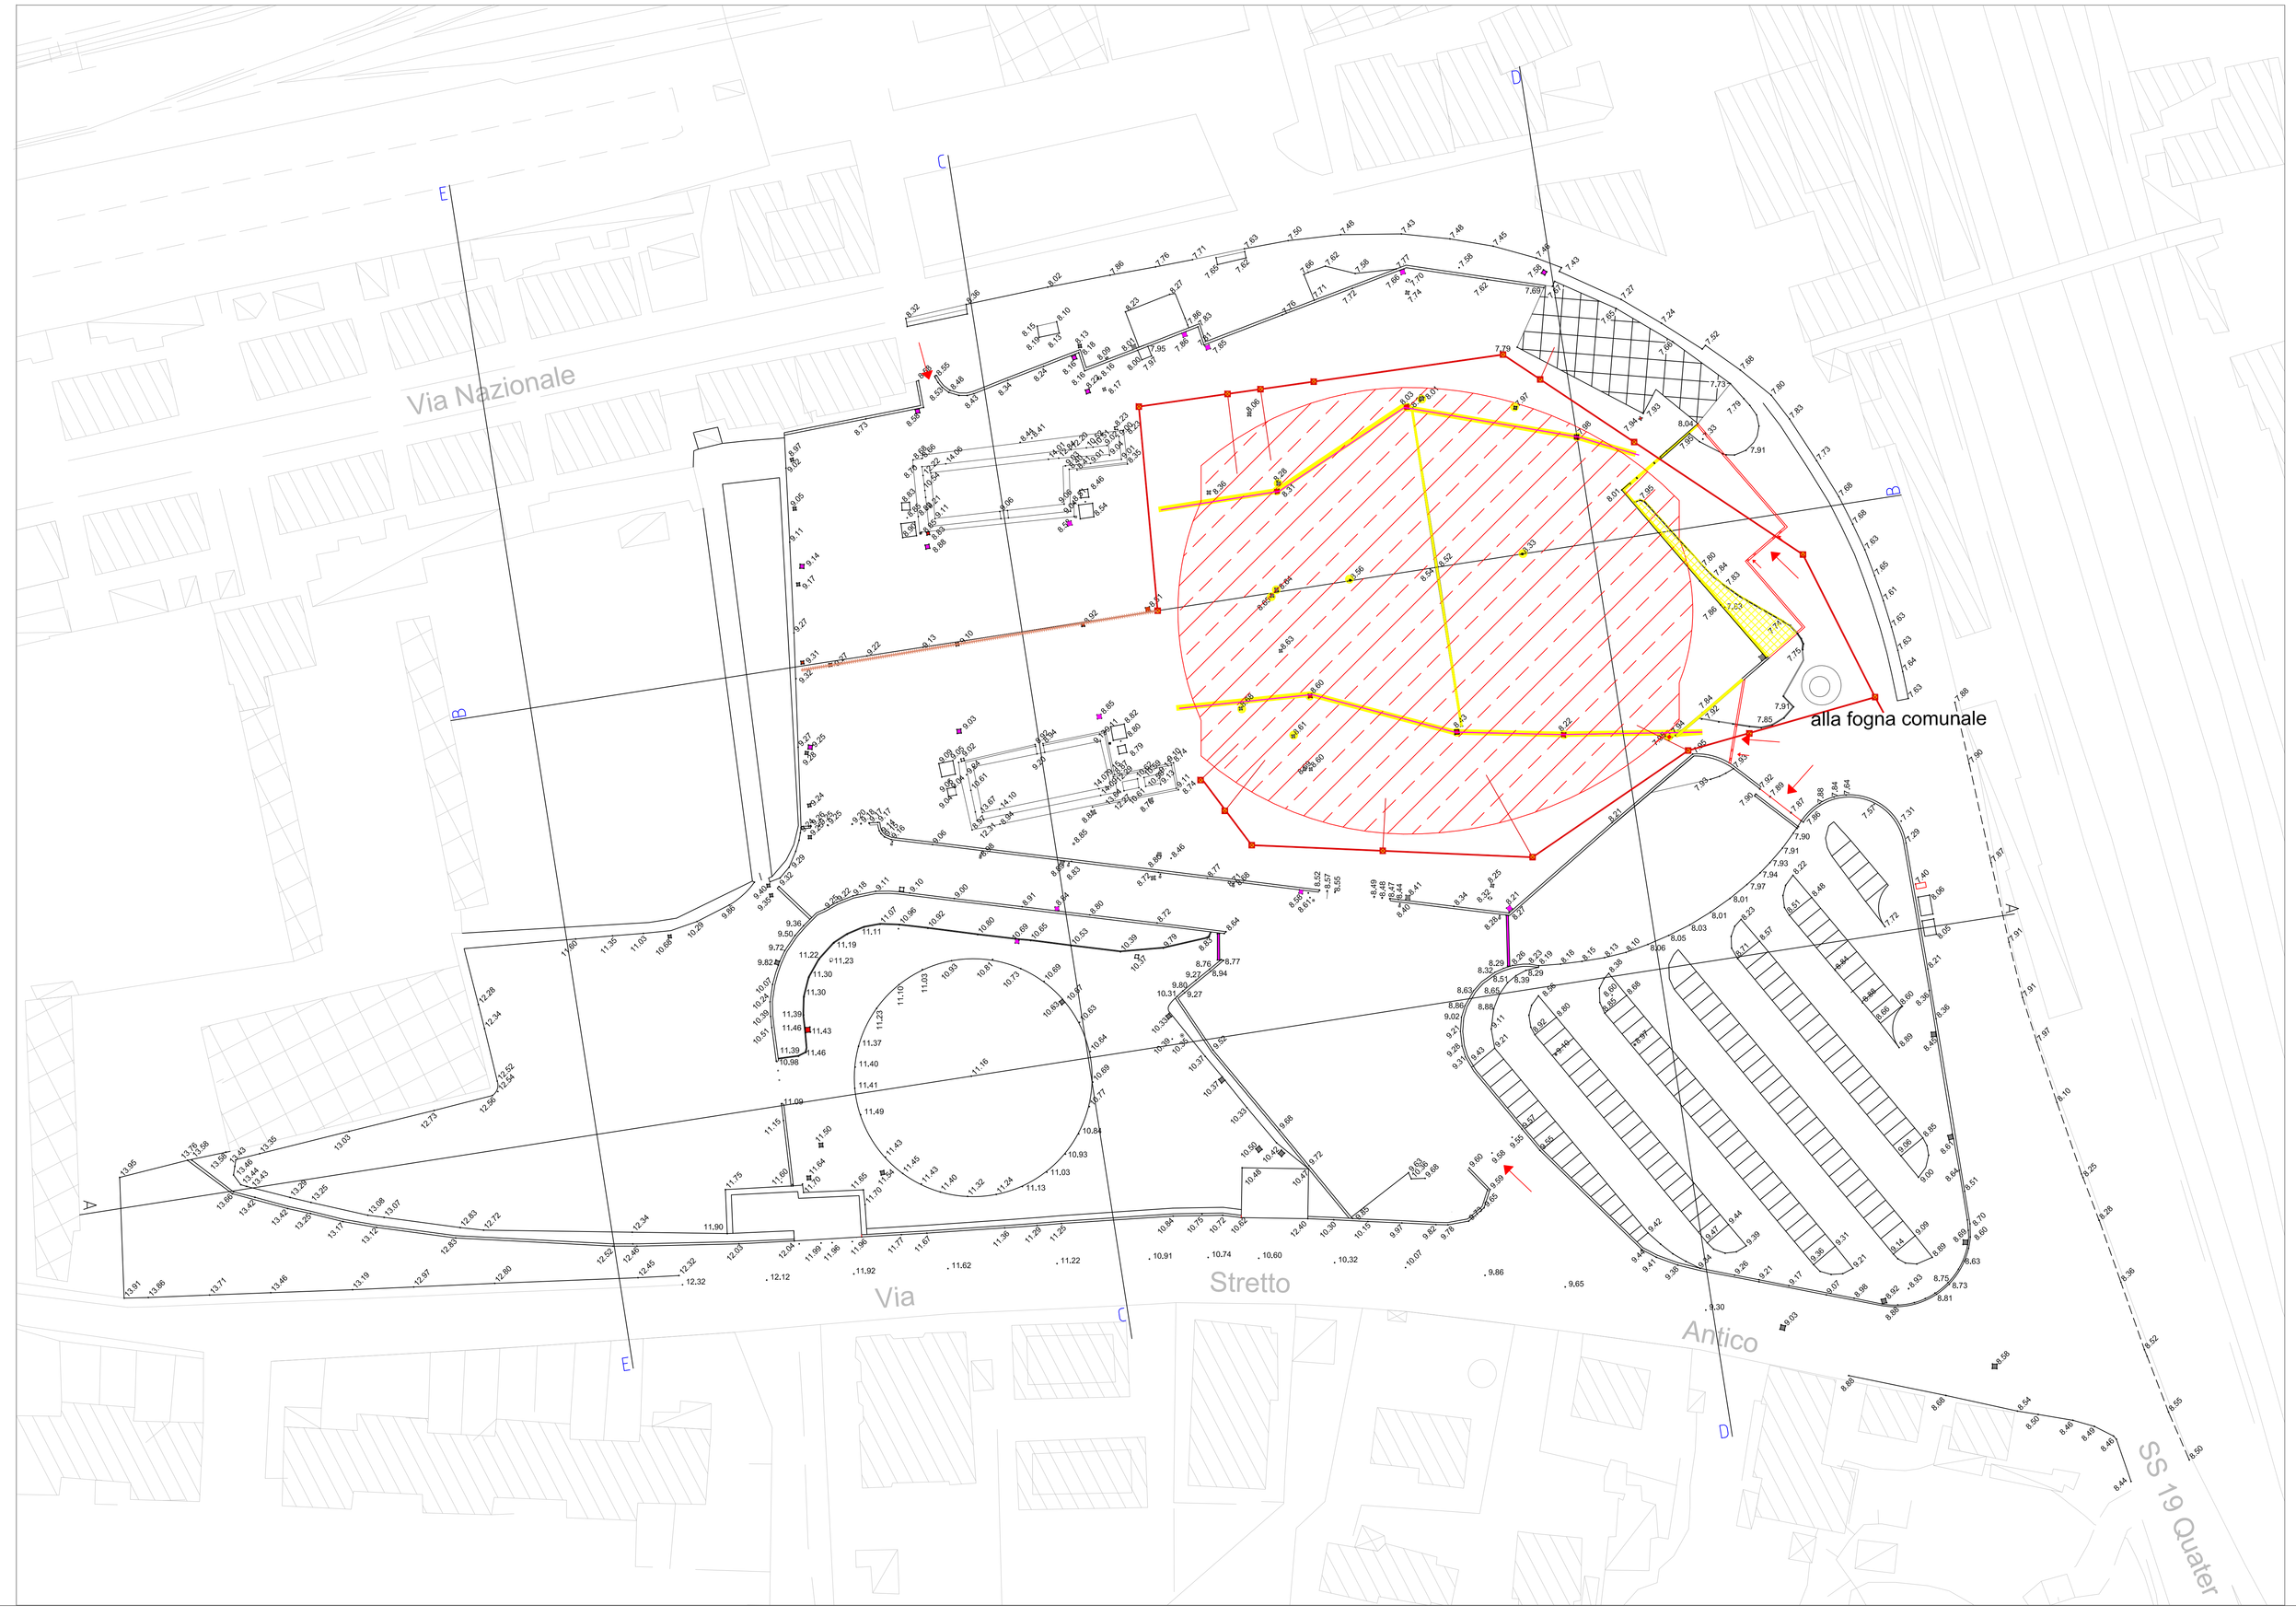

CITTA' DI CATANZARO

SETTORE LL.PP.GRANDI OPERE

Riqualificazione dell'area Magna Grecia in Catanzaro Lido per la realizzazione di una area fieristica coperta.

RESPONSABILE UNICO DEL PROCEDIMENTO:	DATA	SCALA
GEOM. UMBERTO COSCO DIRIGENTE DI SETTORE: ING. GENNARO AMATO	PROG. ESECUTIVO 08/2016 CODICE CUP: D61E110001500 1 CODICE CIG: 65611130FBE	1:500

Titolo Elaborato:	Elaborato
PLANIMETRIA GENERALE RETE FOGNARIA	PR8

VISTI:

PROGETTO: ING. ANTONIO CANINO
SEDE LEGALE: P.ZZA G. BOCCA 2 88055 TAVERNA (CZ)
SEDE OPERATIVA: VIA N. LOMBARDI 1 88100 CATANZARO
P.I. 02572820795 C.F. CNNNTN75D12E520J TEL/FAX +39 3392256 - CELL 3204543348
antocanino@gmail.com - antonio.canino@ingpec.eu