Via Nazionale

Via Stretto Antico

SS 19 Quater

Rilievo Plano Altimetrico



Foto Vista Ovest



Foto Parcheggio ed area

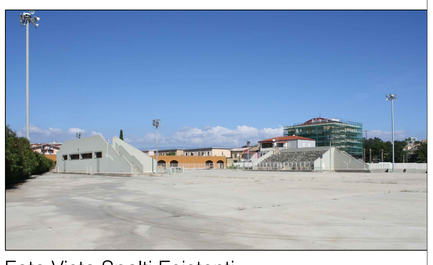

Foto Vista Spalti Esistenti



Foto Vista Area Interna



Foto Vista Area Interna

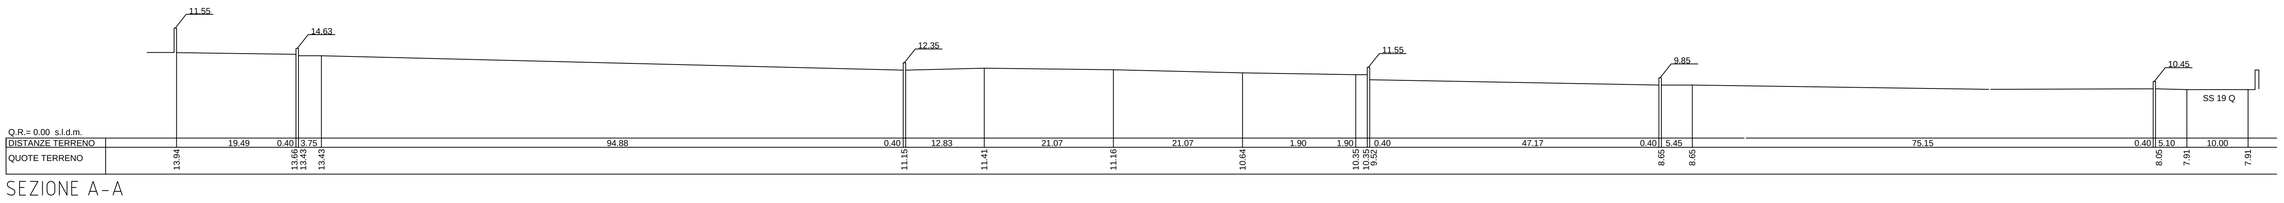

SEZIONE A-A

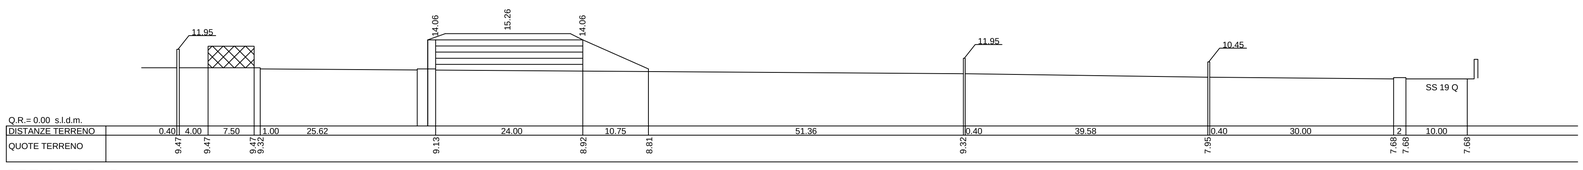

SEZIONE B-B

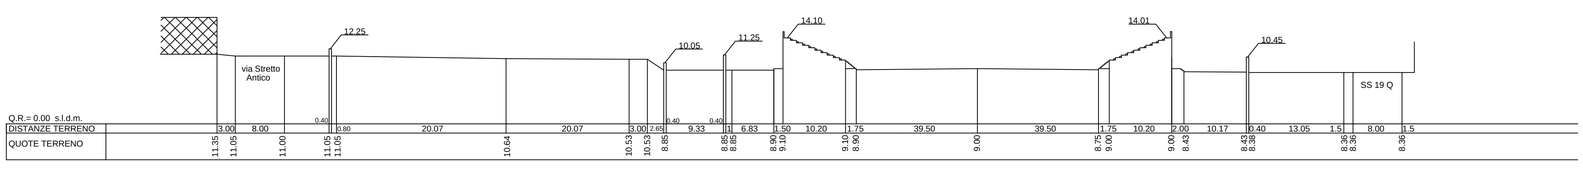

SEZIONE C-C

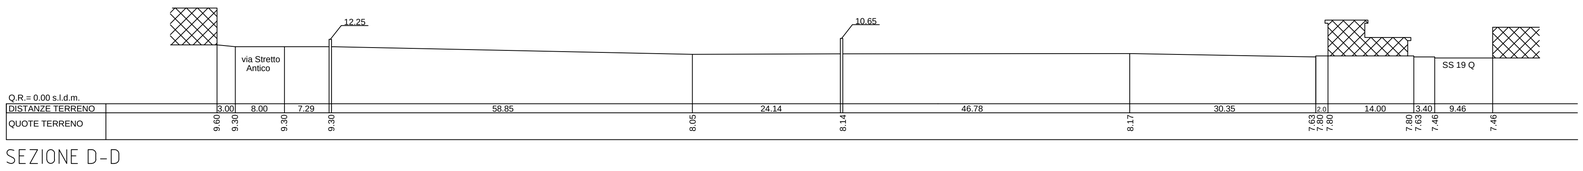

SEZIONE D-D

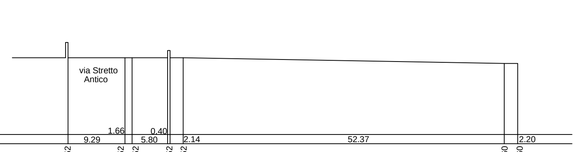

SEZIONE E-E

CITTA' DI CATANZARO

SETTORE LL.PP.GRANDI OPERE

Riqualificazione dell'area Magna Grecia in Catanzaro Lido per la realizzazione di una area fieristica coperta.

RESPONSABILE UNICO DEL PROCEDIMENTO:
GEOM. UMBERTO COSCO

DIRIGENTE DI SETTORE:
ING. GENNARO AMATO

DATA
PROG. ESECUTIVO 08/2016
CODICE CUP: D61E11000150001
CODICE CIG: 6561130FBE

SCALA:
VARIE

TITOLO ELABORATO:
PLANIMETRIA GENERALE STATO ATTUALE
SEZIONI-
ELABORATO FOTOGRAFICO

NUMERO ELABORATO:
PR2

IL TECNICO PROGETTISTA:
ING. ANTONIO CANINO
SEDE LEGALE: P.ZZA G. RICCA 2
88055 TAVERNA (CZ)
p.IVA: 02527820795
C.F. CNNNTN75T07C352U
TEL.FAX : +39 1893256 - CELL 3204141348
antcanino@gmail.com
antonio.canino@ingpec.eu

VISTI:

PROGETTO: ING. ANTONIO CANINO
SEDE LEGALE: P.ZZA G. RICCA 2 88055 TAVERNA (CZ)
02527820795 C.F. CNNNTN75T07C352U TEL.FAX : +39 1893256 - CELL 3204141348
antcanino@gmail.com - antonio.canino@ingpec.eu