LEGENDA	
	DESCRIZIONE
P.IS	Gruppo di pressurizzazione idrica a comando elettronico Lato Ovest - Q = 9.86 m³/h - P= 400 kPa Lato Est - Q = 8.28 m³/h - P= 400 kPa
SA.IS	Serbatoio di accumulo acqua sanitaria - V = 3000 l
VE	Vaso d'espansione chiuso ad uso sanitario C= 24 litri
	Valvola d'intercettazione a sfera
	Valvola di ritegno
	Filtro a Y
	Riduttore di pressione
	Rubinetto di scarico a maschio
	Filtro con lavaggio a Ciclone ø10"

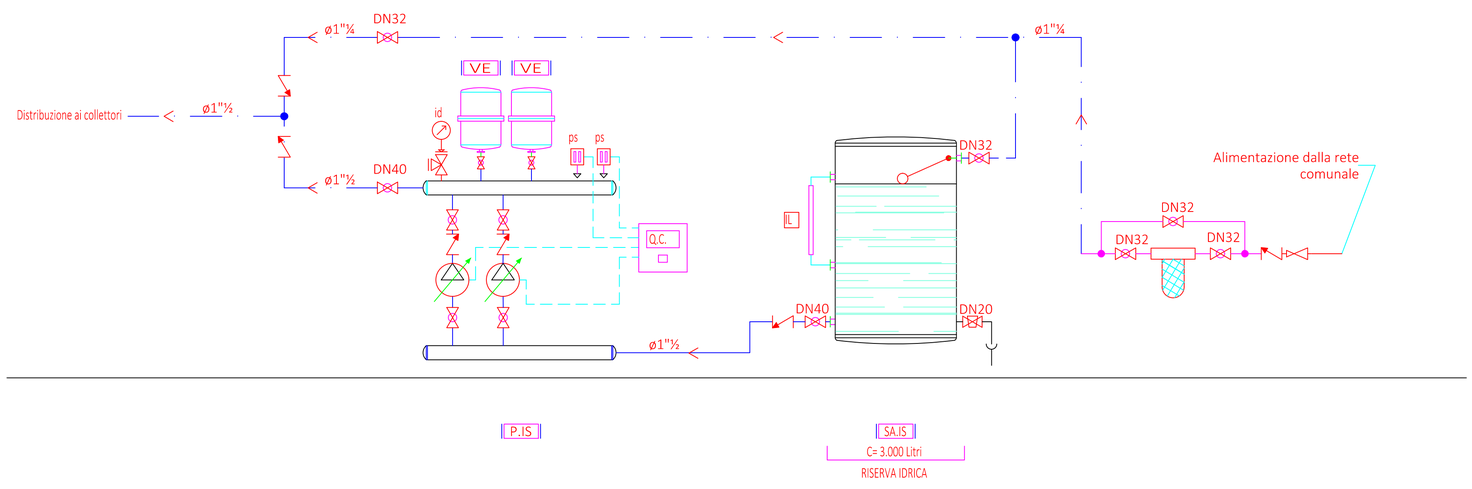

CITTA' DI CATANZARO

SETTORE LL.PP.GRANDI OPERE

Riqualificazione dell'area Magna Grecia in Catanzaro Lido per la realizzazione di una area fieristica coperta.

RESPONSABILE UNICO DEL PROCEDIMENTO:	DATA	SCALA
GEOM. UMBERTO COSCO DIRIGENTE DI SETTORE: ING. GENNARO AMATO	PROG. ESECUTIVO 08/2016 CODICE CUP: D61E1100015001 CODICE CIG: 6561130FBE	--

Titolo Elaborato:	Elaborato
IMPIANTI TECNOLOGICI IMPIANTO IDRICO SANITARIO SCHEMA FUNZIONALE	IS.01

VISTI:

PROGETTO: ING. ANTONIO CANINO
SEDE LEGALE: P.ZZA G. RICCA 2 88055 TAVERNA (CZ)
SEDE OPERATIVA: VIA N. LOMBARDI 1 88100 CATANZARO
P.I. 02527820795 C.F. CNNNTN75T07C352U TEL.FAX: +39 1893256 - CELL 3204141348
antcanino@gmail.com- antonio.canino@ingpec.eu