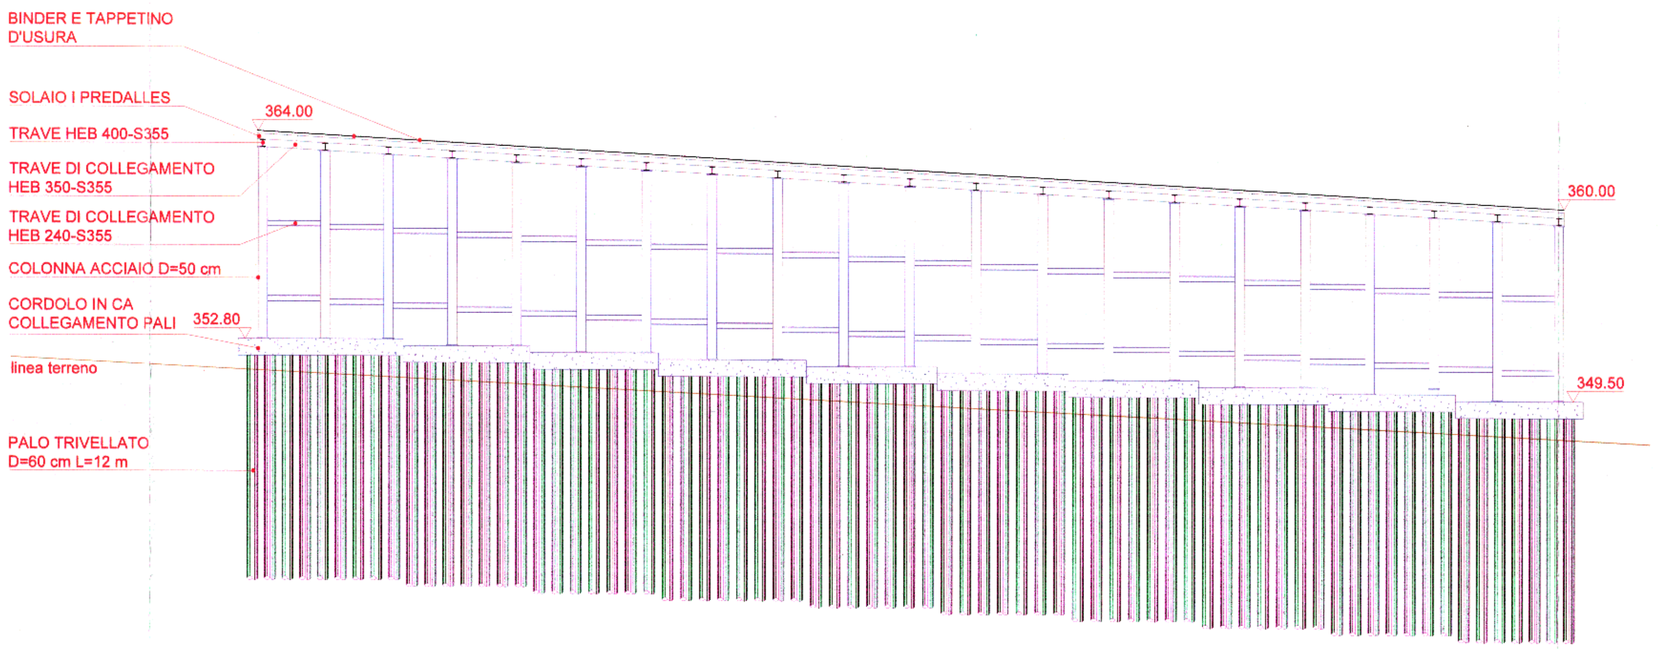

Profilo A-A — *scala 1:200*

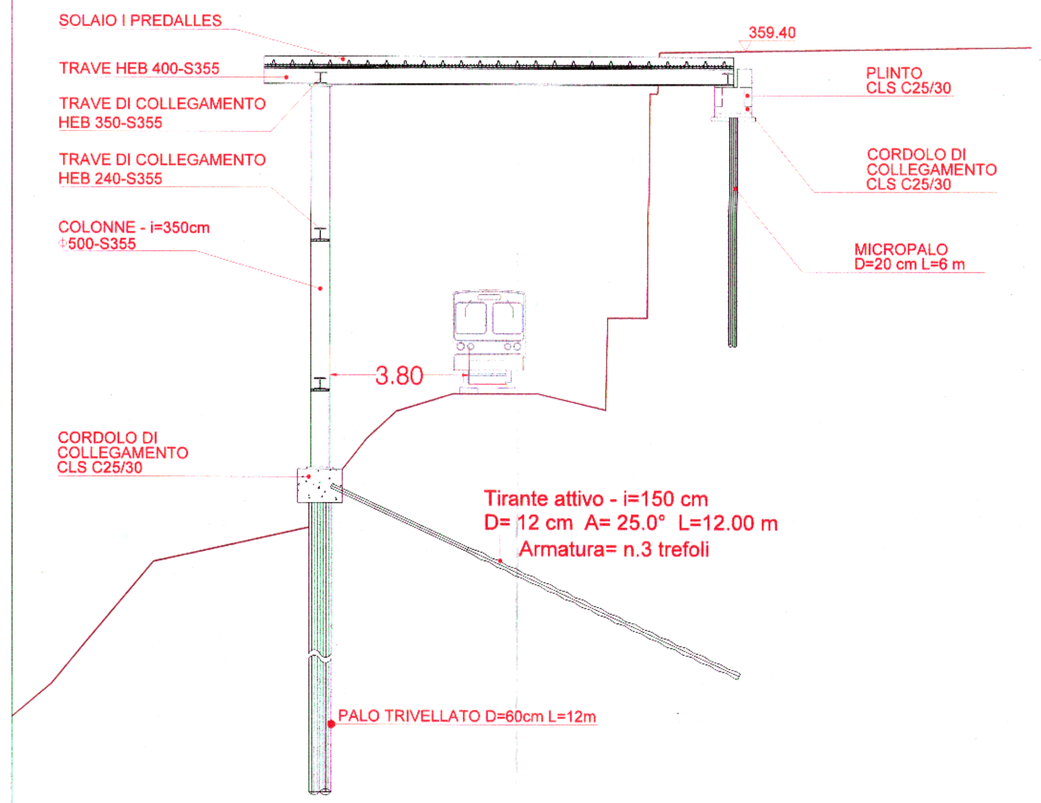

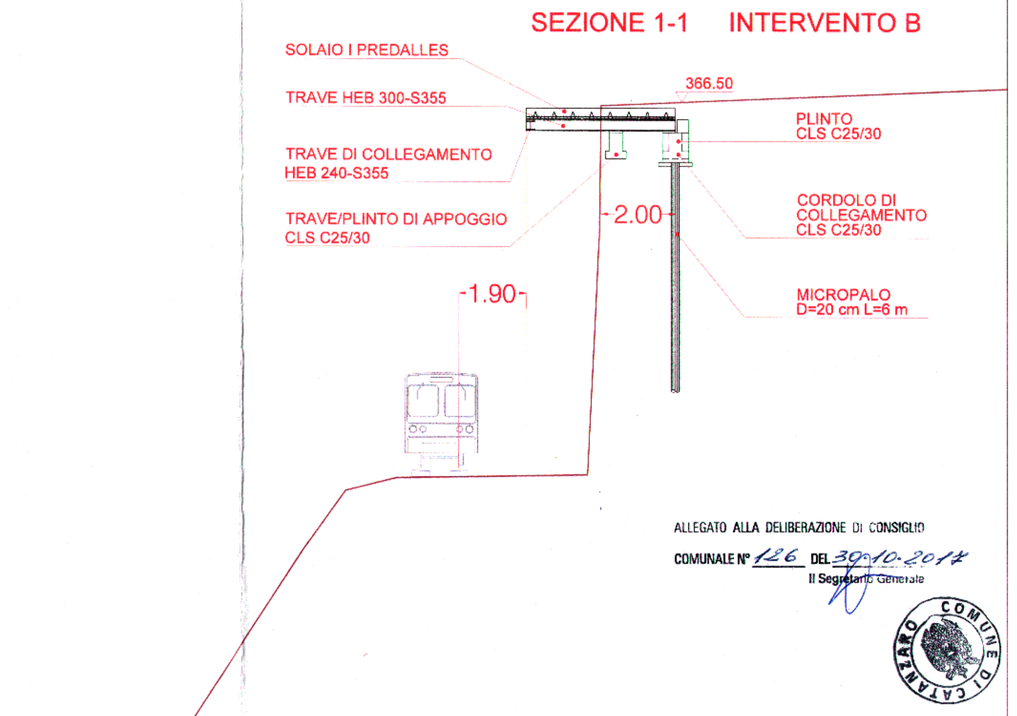

ALLEGATO ALLA DELIBERAZIONE DI CONSIGLIO
COMUNALE N° 126 DEL 30-10-2018
Il Segretario Generale

SEZIONI — *scala 1:100*

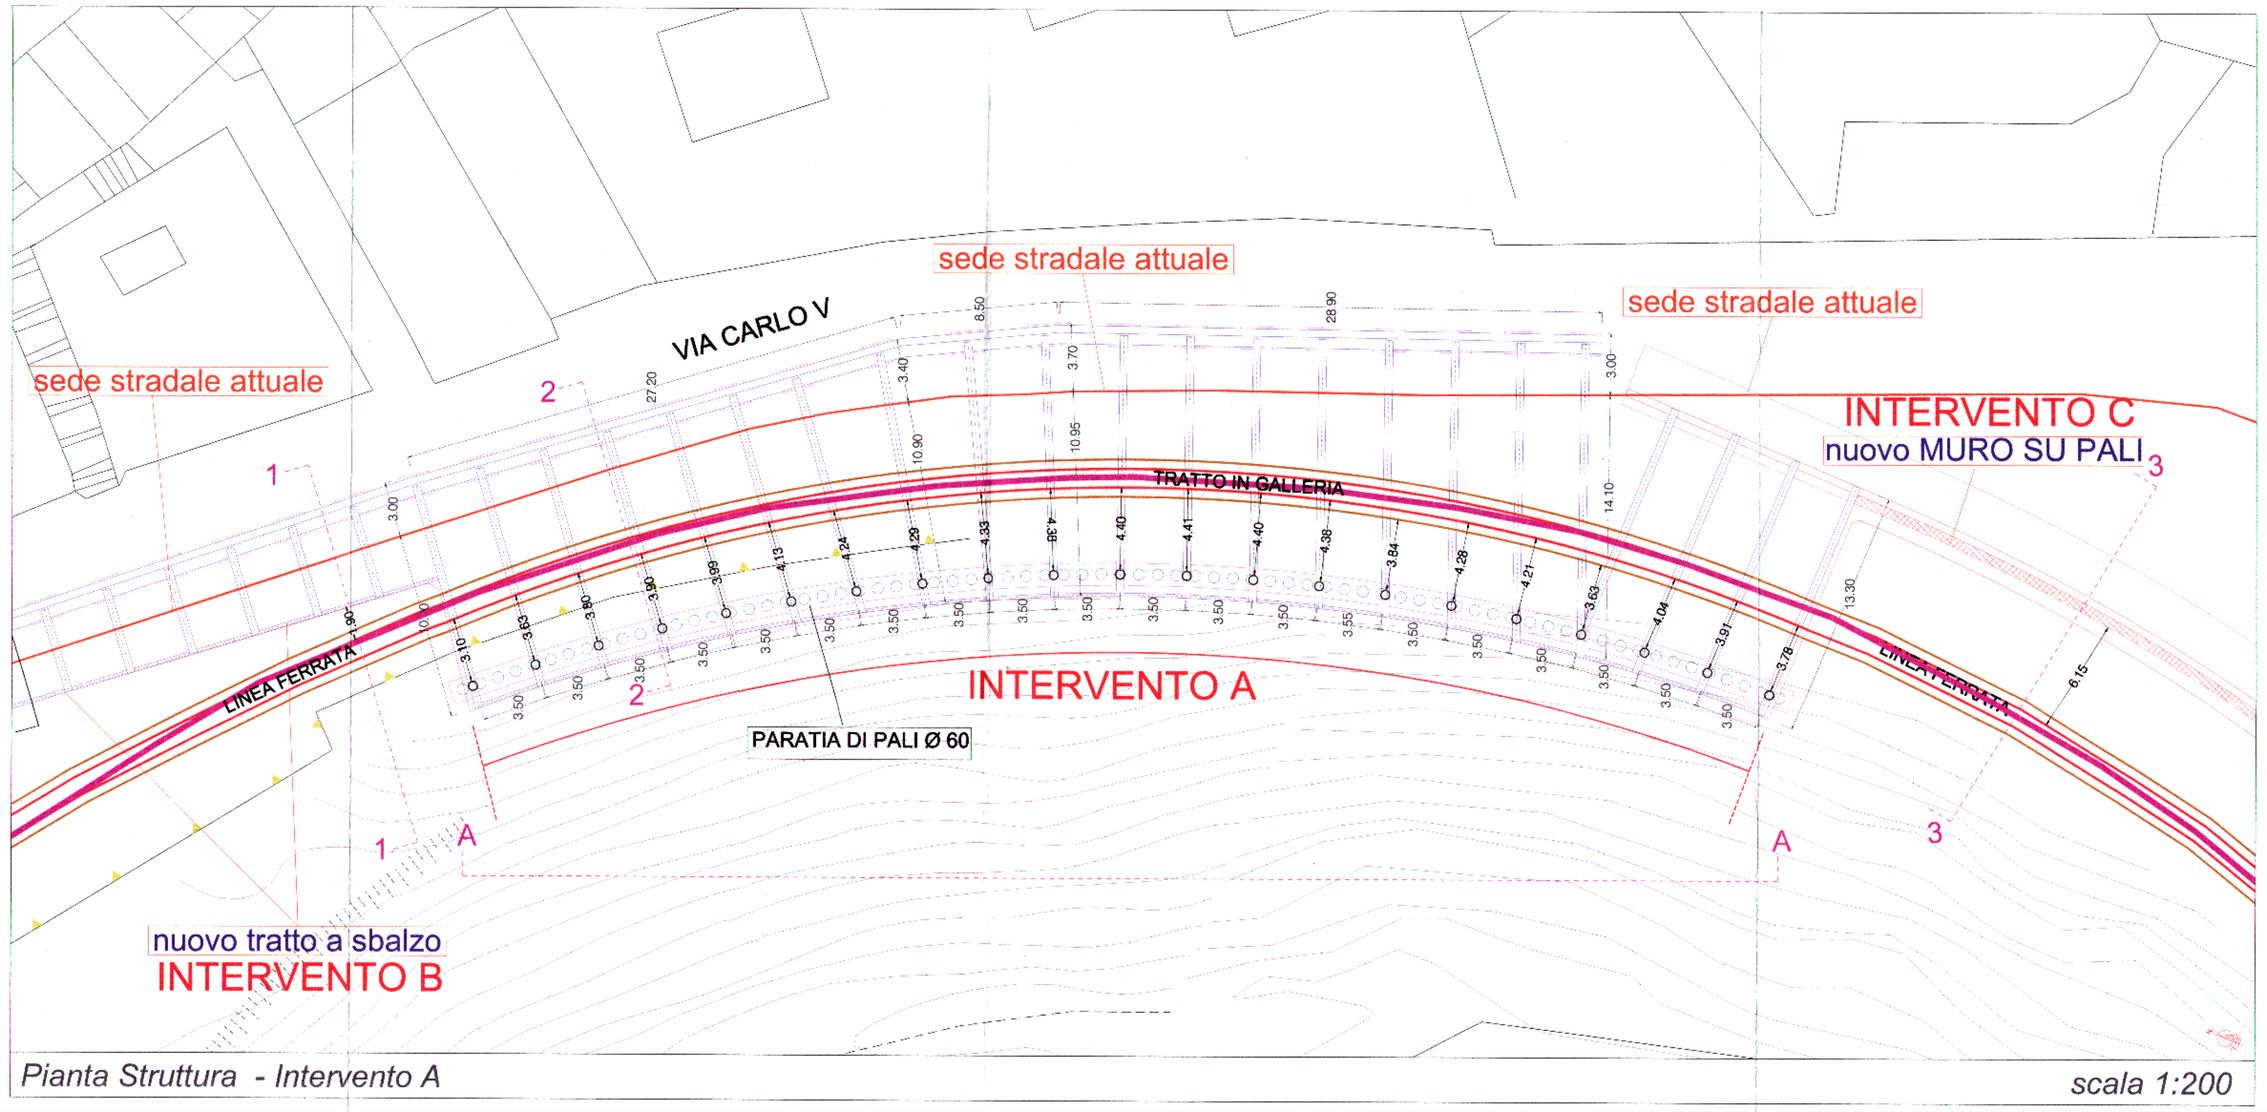

Pianta Struttura - Intervento A — *scala 1:200*

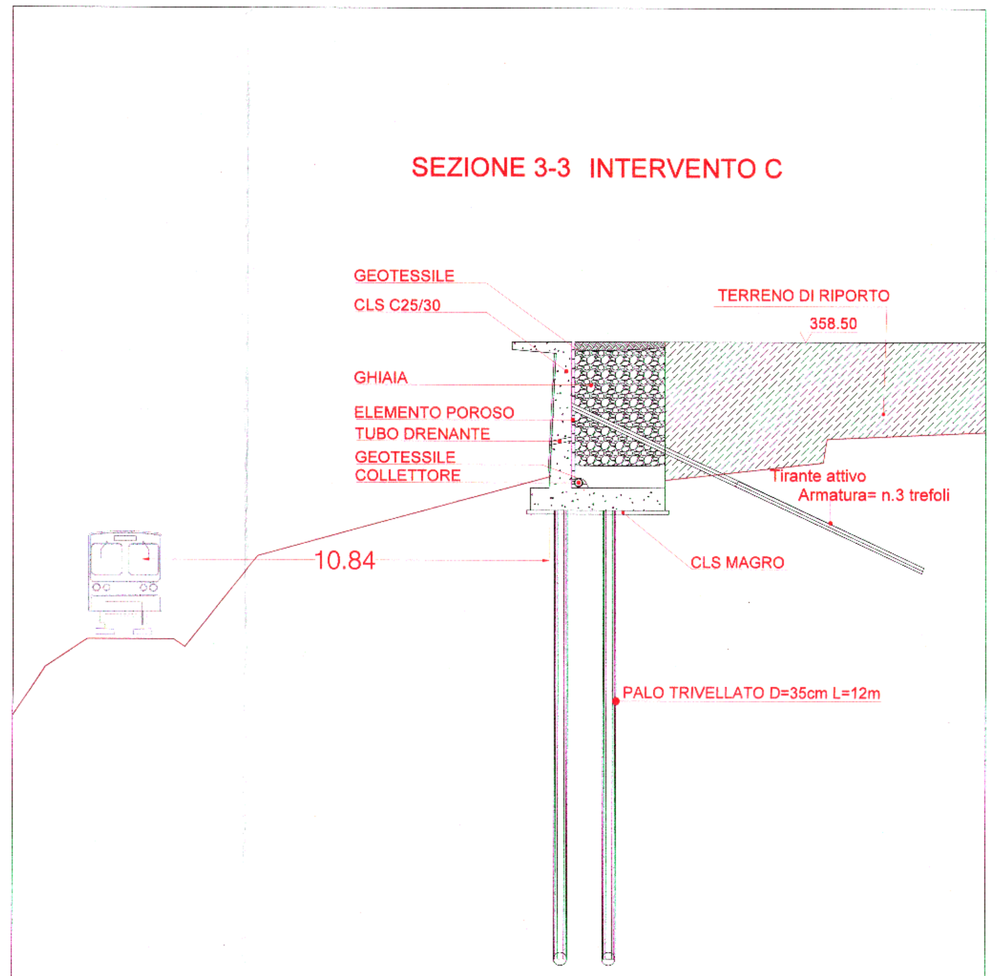

SEZIONE — *scala 1:100*

COMUNE DI CATANZARO

PROGETTO DI VARIANTE PARZIALE AL P.R.G. DI CATANZARO TRA LA VIA CARLO V E LE FERROVIE DELLA CALABRIA



MODIF.		
1		PROT. DIS. N°
2		SOSTITUISCE IL N°
3		SOSTITUITO DAL N°

OGGETTO DEL DISEGNO:

PARTICOLARI E DISTANZE INTERVENTI SU VIA CARLO V

ALL. N.: VPRG07

SCALA

SETTORE GRANDI OPERE
- 7 SET. 2016
RICEVUTA

COMMITTENTE:
DITTA DE NISI TOMMASO
Impresa Costruzioni
c.da Pilucchi, 6 - 89814 - Filadelfia (VV)
tel.:0963725853
P.Iva 01490330790

DITTA DE NISI TOMMASO
IMPRESA COSTRUZIONI

PROGETTISTA:
ASE Engineering Consulting Srl
via S. Jemma 2 - 89900 Vibo Valentia
tel. 0963 93120

Direttore Tecnico
Ing. Domenico MUZZUPAPPA

IL GEOLOGO:
dott. Fabio PROCOPIO

IL GEOLOGO COLLABORATORE:
dott.sse Giuliana TETI

IL RESPONSABILE UNICO DEL PROCEDIMENTO

VIBO VALENTIA , li GENNAIO 2016

ASE Engineering Consulting Srl - Via S. Jemma, 2 - 89900 VIBO VALENTIA - tel-fax: 0963-93120 e-mail: info@aseec.it - ase@arubapec.it
Studio di Geologia - Dott. Fabio PROCOPIO - Via Cassiodoro n° 20 - 88100 CATANZARO - tel. 0961-735771 e-mail: fabioprocopio@libero.it