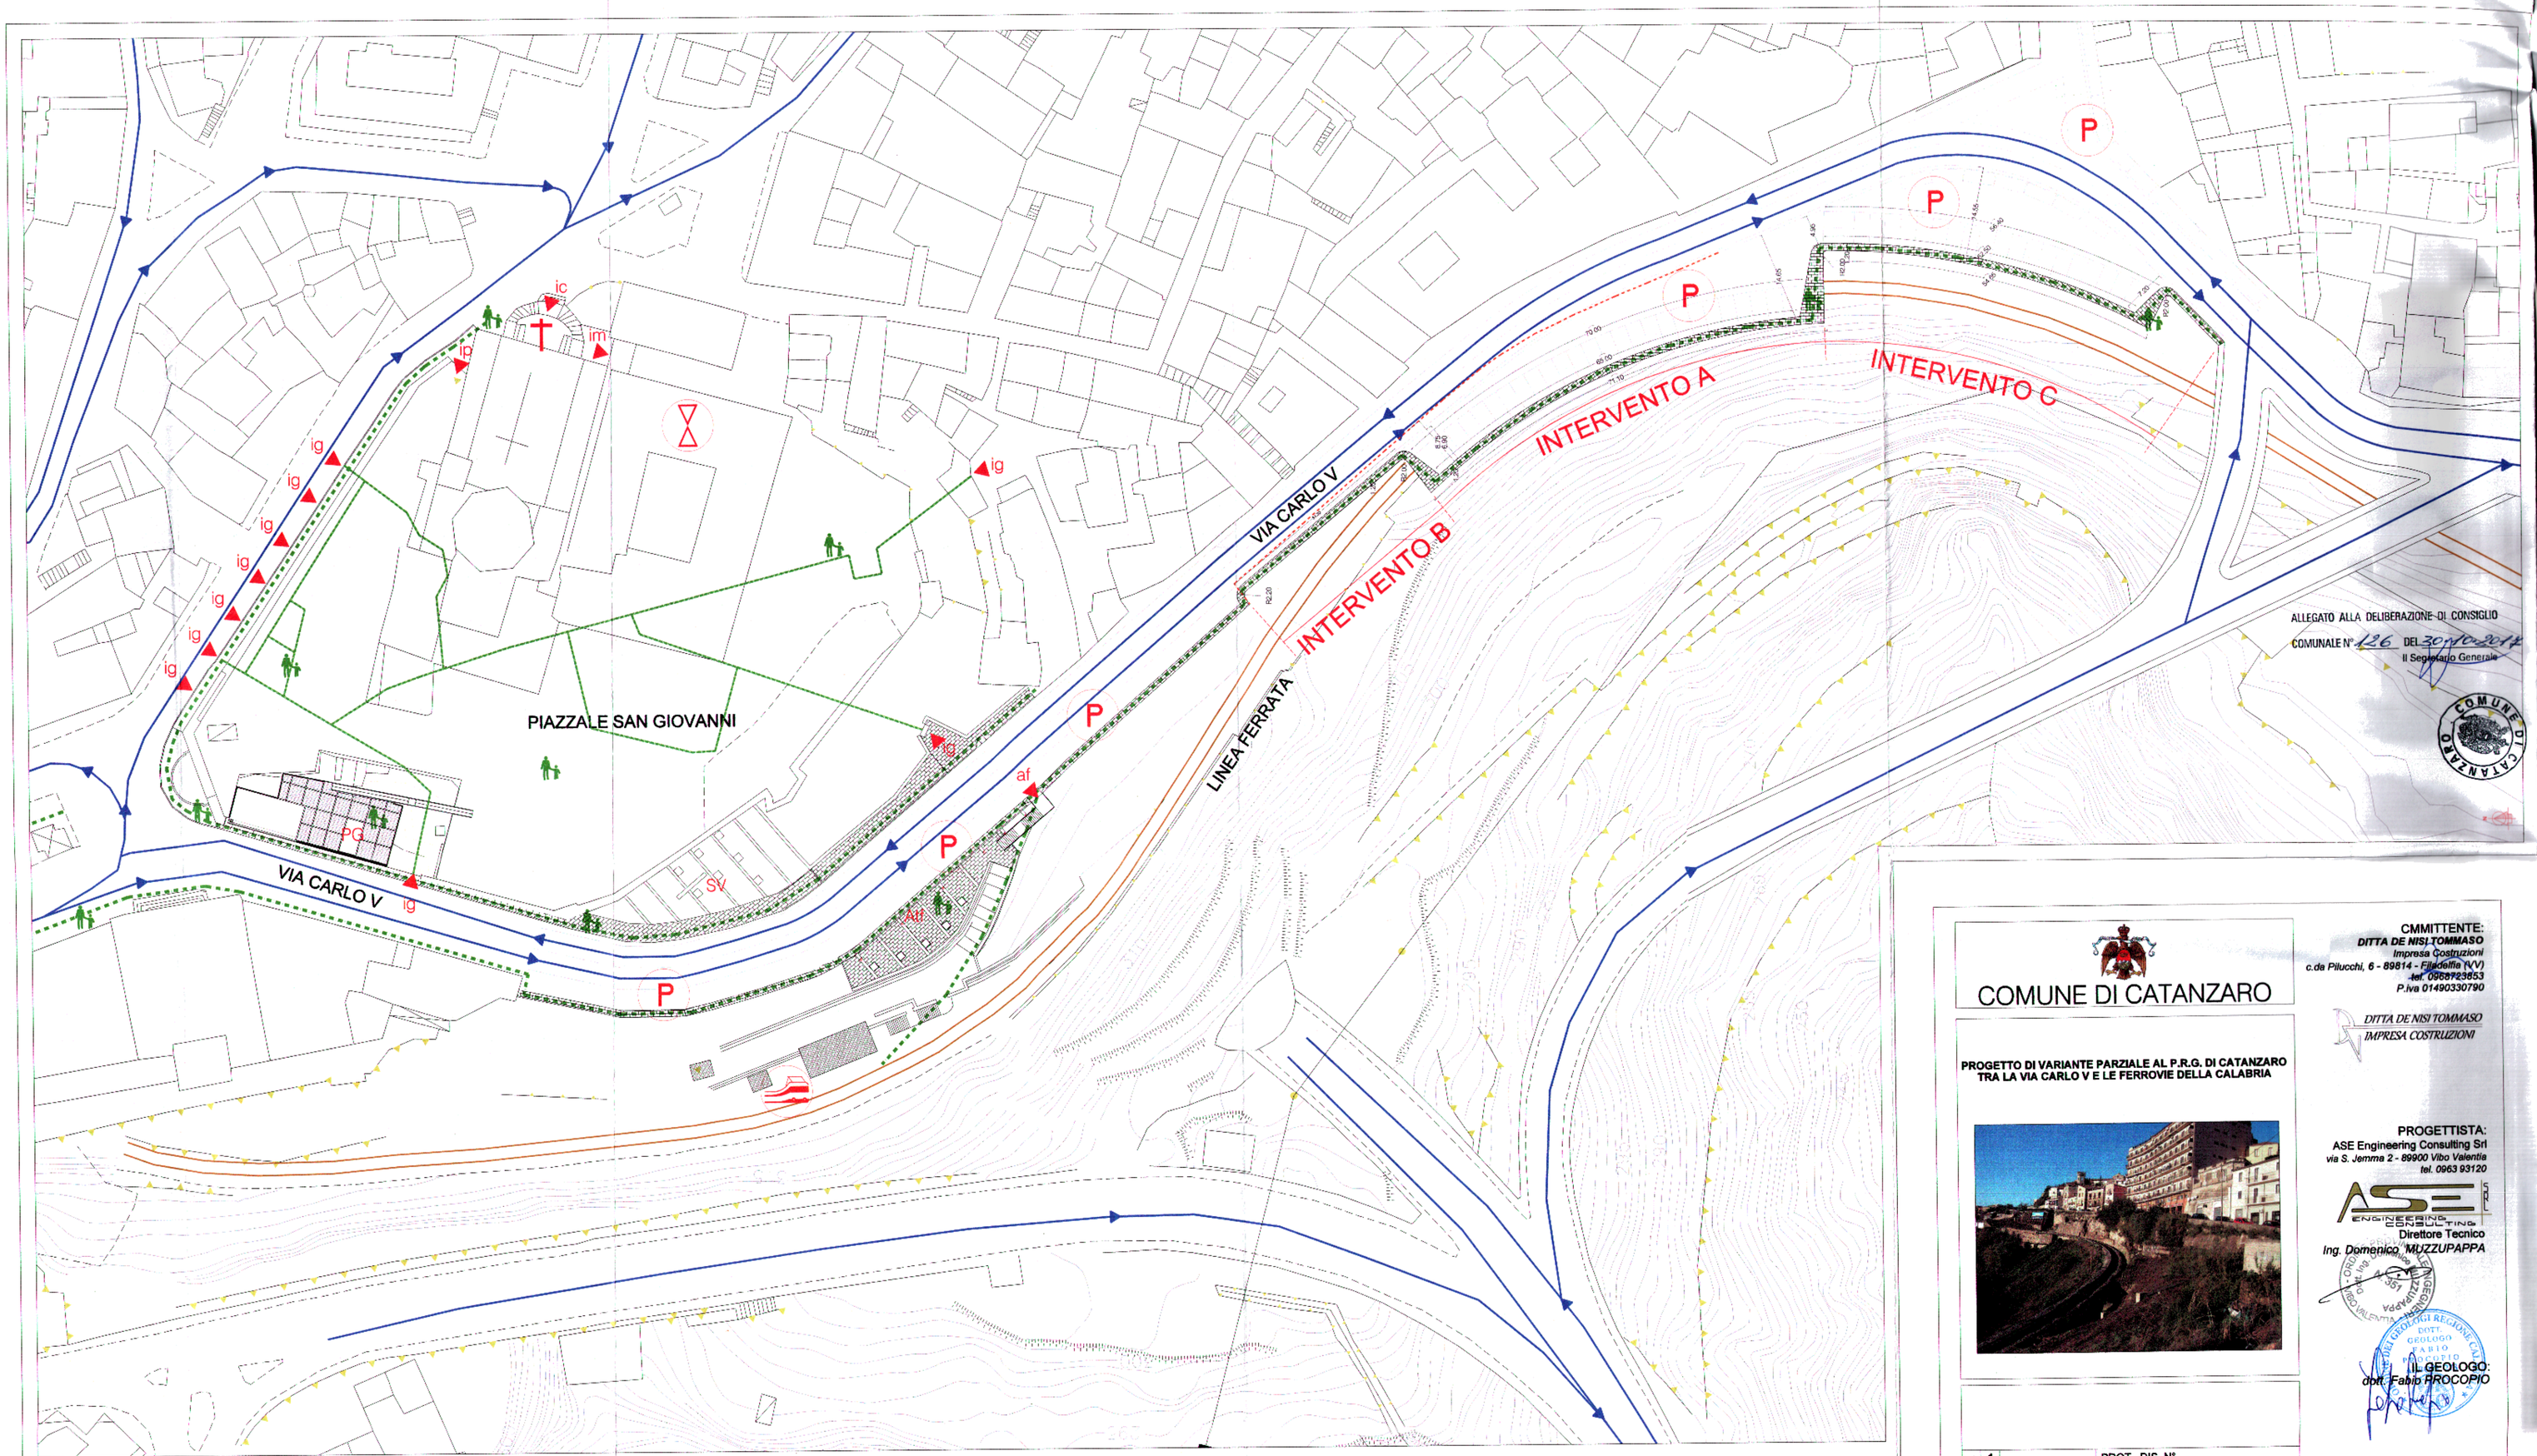

- chiesa
- stazione ferrovia
- museo
- P ampliamento sede stradale e parcheggio

- PG piazza giardino complesso S. Giovanni
- SV sosta verde
- Atf attessa treno
- af accesso pedonale stazione ferrovia
- ig ingresso galleria complesso S. Giovanni
- ip ingresso piazzale S. Giovanni
- im ingresso museo complesso S. Giovanni

- viabilità
- sede stradale attuale
- percorso ferroviario
- percorsi pedonali
- percorsi pedonali in galleria complesso S. Giovanni
- aree pedonali

ALLEGATO ALLA DELIBERAZIONE DI CONSIGLIO
COMUNALE N° 126 DEL 30-10-2014
Il Segretario Generale

COMUNE DI CATANZARO

PROGETTO DI VARIANTE PARZIALE AL P.R.G. DI CATANZARO TRA LA VIA CARLO V E LE FERROVIE DELLA CALABRIA

CMMITTENTE:
DITTA DE NISI TOMMASO
Impresa Costruzioni
c.da Pilucchi, 6 - 89814 - Filadelfia (VV)
tel. 0963923853
P.iva 01490330790

DITTA DE NISI TOMMASO
IMPRESA COSTRUZIONI

PROGETTISTA:
ASE Engineering Consulting Srl
via S. Jemma 2 - 89900 Vibo Valentia
tel. 0963 93120
Direttore Tecnico
Ing. Domenico MUZZUPAPPA

IL GEOLOGO:
dott. Fabio PROCOPIO

IL GEOLOGO COLLABORATORE:
dott.ssa Giuliana TETI

MODIF.		
1		PROT. DIS. N°
2		SOSTITUISCE IL N°
3		SOSTITUITO DAL N°

OGGETTO DEL DISEGNO:

PLANIMETRIA GENERALE DI PROGETTO
INTERVENTI SU VIA CARLO V

ALL. N.: VPRG06

SCALA 1:500

SETTORE GRANDI OPERE
- 7 SET. 2016
RICEVUTA

IL RESPONSABILE UNICO DEL PROCEDIMENTO

VIBO VALENTIA, li GENNAIO 2016

ASE Engineering Consulting Srl - Via S. Jemma n° 2 - 89900 VIBO VALENTIA - tel-fax: 0963-93120 e-mail: info@asecc.it - ase@arubapec.it
Studio di Geologia - Dott. Fabio PROCOPIO - Via Cosenza n° 36 - 88100 CATANZARO - tel: 0961-738771 e-mail: fabioprocopio@libero.it