CITTA' DI CATANZARO

SETTORE GESTIONE DEL TERRITORIO
UFFICIO MANUTENZIONE IMMOBILI ED EDILIZIA SCOLASTICA

LAVORI FINALIZZATI ALLA MESSA IN SICUREZZA E ALLA PREVENZIONE E RIDUZIONE DEL RISCHIO CONNESSO ALLA VULNERABILITÀ' DEGLI ELEMENTI ANCHE NON STRUTTURALI DEGLI EDIFICI SCOLASTICI

SCUOLA PRIMARIA E DELL'INFANZIA

"RODARI"

PROGETTO DEFINITIVO- ESECUTIVO

TAVOLA	ELABORATO
A2.3	**PLANIMETRIA CATASTALE**

IL PROGETTISTA *Geom. Giuseppe MANCUSO*	IL RESPONSABILE DEL PROCEDIMENTO *Geom. Luciano PAPARAZZO* IL DIRIGENTE *Arch. Carolina RITROVATO*

Catanzaro giugno 2013

planimetria catastale
Scala 1:2000

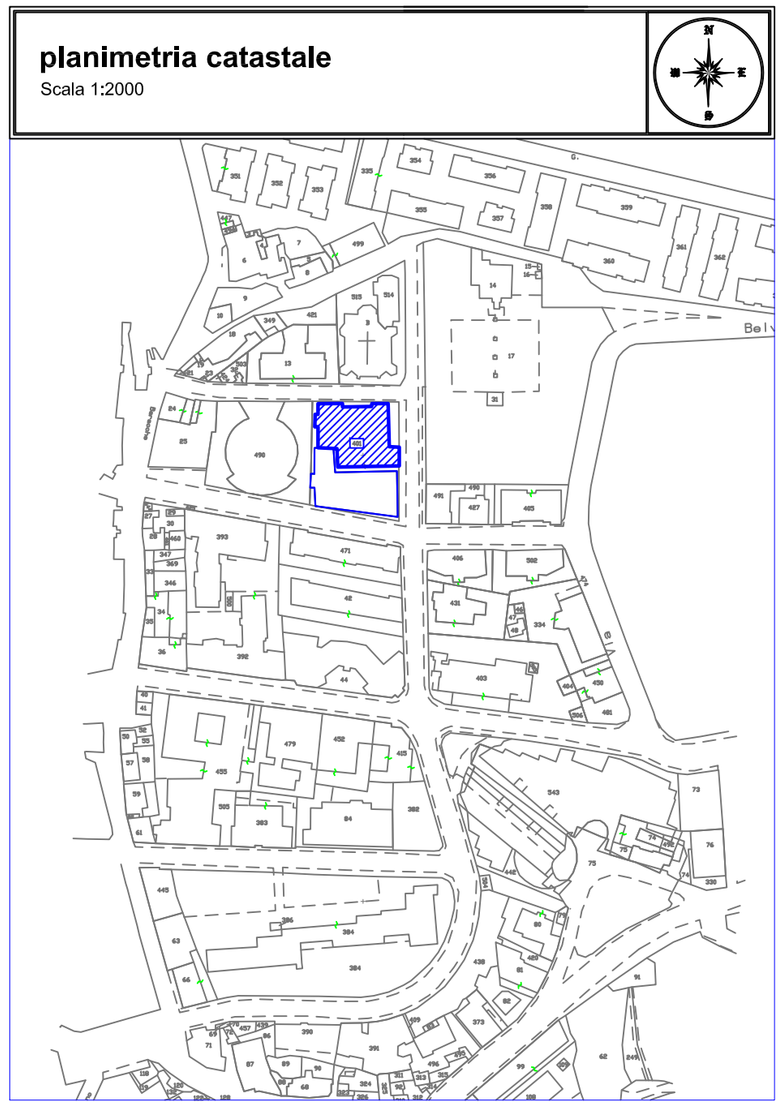

planimetria catastale
Scala 1:1000

