LEGENDA DEI SIMBOLI	
SIMBOLO	DESCRIZIONE
	Radiatori da sostituire
	Radiatori da non sostituire

Pianta e prospetti radiatore in alluminio
Scala 1:10

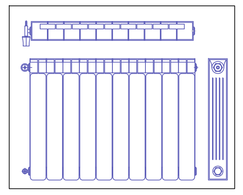

CITTA' DI CATANZARO
SETTORE GESTIONE DEL TERRITORIO
UFFICIO MANUTENZIONE IMMOBILI ED EDILIZIA SCOLASTICA

LAVORI FINALIZZATI ALLA MESSA IN SICUREZZA E ALLA PREVENZIONE E RIDUZIONE DEL RISCHIO CONNESSO ALLA VULNERABILITA' DEGLI ELEMENTI ANCHE NON STRUTTURALI DEGLI EDIFICI SCOLASTICI

SCUOLA PRIMARIA E DELL'INFANZIA

"RODARI"

PROGETTO ESECUTIVO

TAVOLA	ELABORATO
A3.2	**PARTICOLARI - LAVORI IMPIANTO RISCALDAMENTO**

IL PROGETTISTA Geom. Giuseppe MANCUSO	IL RESPONSABILE DEL PROCEDIMENTO Geom. Luciano PAPARAZZO IL DIRIGENTE Arch. Carolina RITROVATO

Catanzaro giugno 2013

PIANO PRIMO PATARI

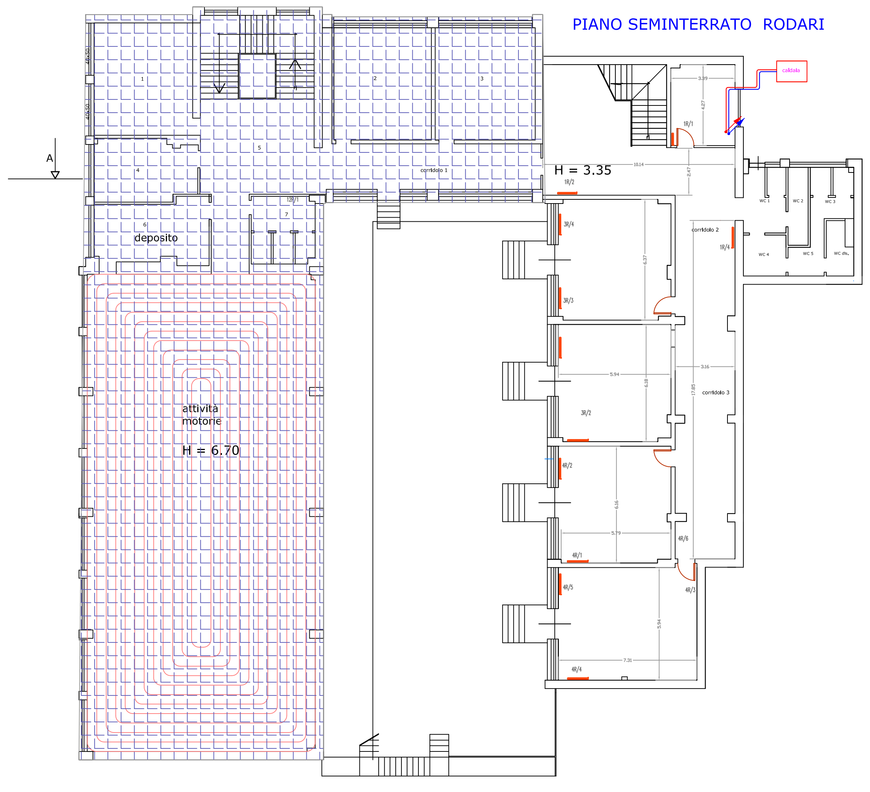

PIANO SEMINTERRATO RODARI

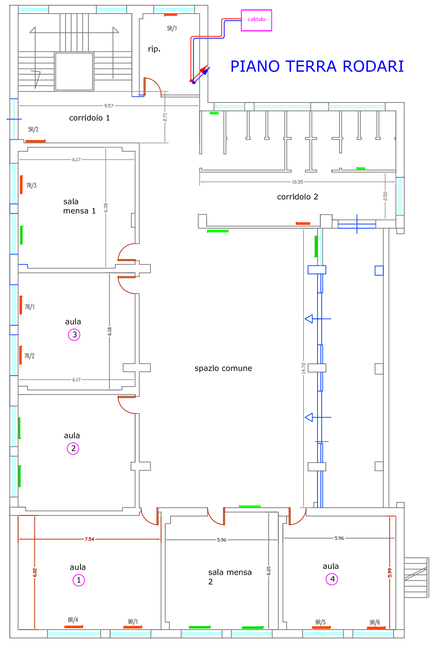

PIANO TERRA RODARI

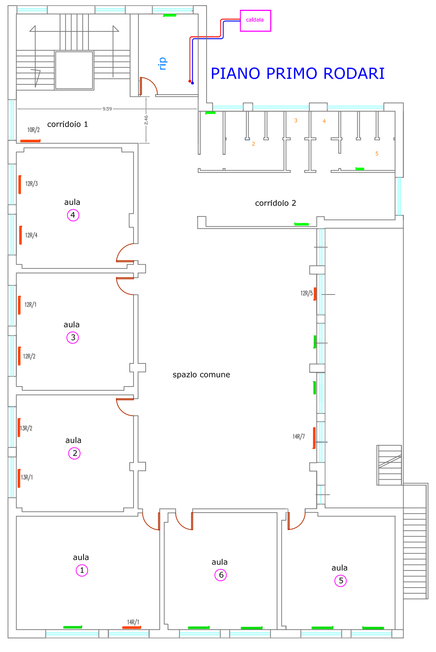

PIANO PRIMO RODARI

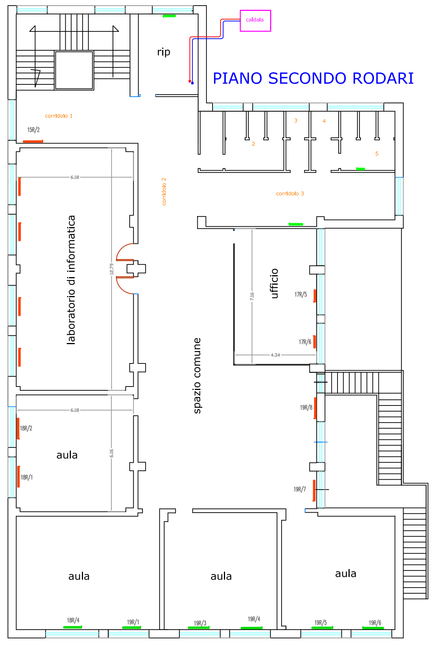

PIANO SECONDO RODARI