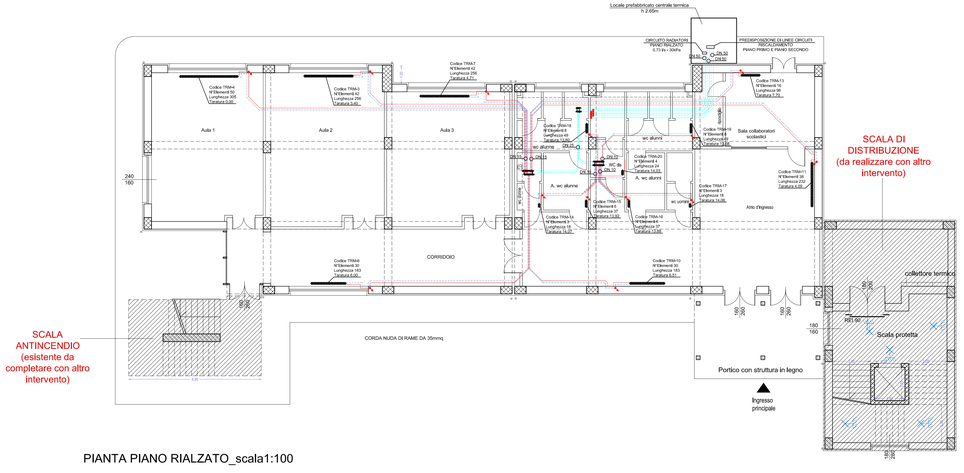

PIANTA PIANO RIALZATO_scala1:100

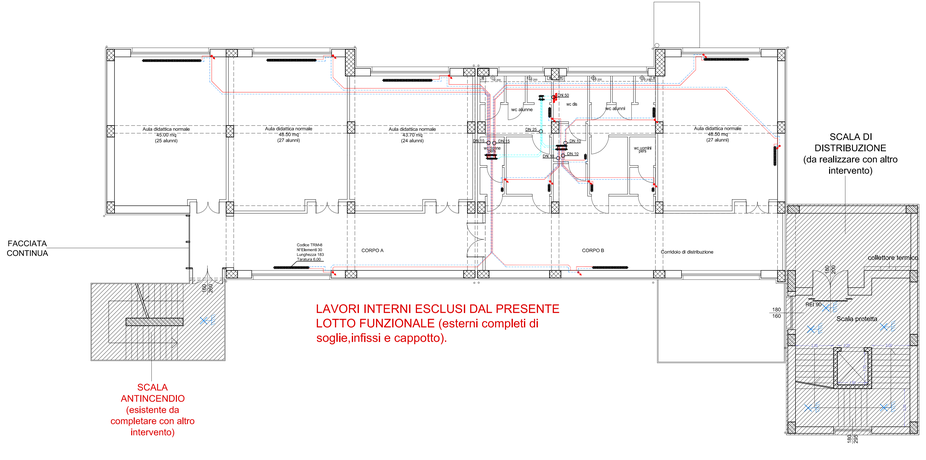

PIANTA PIANO PRIMO_scala 1:100

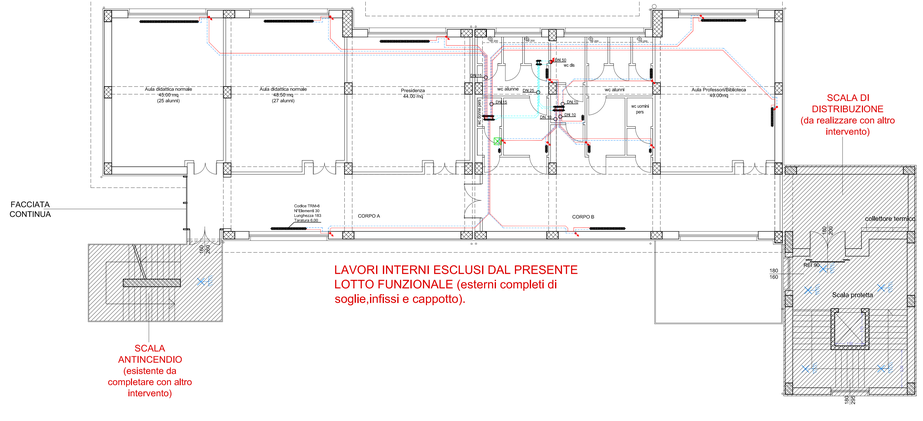

PIANTA PIANO SECONDO_scala 1:100

	TUBAZIONE IN PEX-AL-PEX PREISOLATA PER IMPIANTI DI RISCALDAMENTO
	TUBAZIONE IN ACCIAIO A BASSO TENORE DI CARBONIO ISOLATA CON ELASTOMERO DI CATEGORIA C
Codice TRA — N°Elementi — Lunghezza — Taratura —	Codice TRA -IDENTIFICAZIONE TERMINALE N°Elementi NUMERO DI ELEMENTI Lunghezza INGOMBRO IN PIANTA Taratura TARATURA SU CORPO RADIATORE
	RADIATORE IN ALLUMINIO
	PUNTI DI SALITA E DISCESA TUBAZIONI

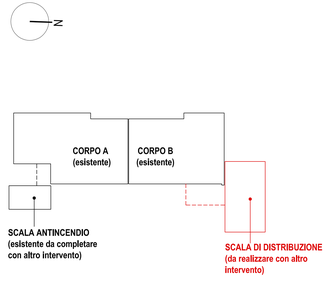

COMUNE DI CATANZARO

SETTORE GESTIONE DEL TERRITORIO
UFFICIO MANUTENZIONE IMMOBILI ED EDILIZIA SCOLASTICA

LAVORI DI COMPLETAMENTO DELLA SCUOLA MEDIA ED ELEMENTARE DA REALIZZARE NEL QUARTIERE "SANTO JANNI" - CATANZARO - LOTTO FUNZIONALE N. 1 .
(PROGETTO ESECUTIVO)

TAVOLA **10.1**

ELABORATO

PROGETTO DI COMPLETAMENTO DEI CORPI DI FABBRICA A e B
(PLANIMETRIA IMPIANTO DI RISCALDAMENTO)

I PROGETTISTI:
Geom. Luciano Paparazzo
Geom. Francesco Rubino

IL RESPONSABILE DEL PROCEDIMENTO:

IL DIRIGENTE:
Arch. Carolina Rifrovato