SCHEMI DI COLLEGAMENTO GRUPPI TERMICI A MODULI DI PRINCIPIO

moduli sospesi - schema con 3 moduli

Nota:
le apparecchiature di controllo, espansione
e sicurezza devono essere correlate
alle caratteristiche e alla potenzialità dell'impianto
nella configurazione futura
secondo quanto previsto dalle norme vigenti.

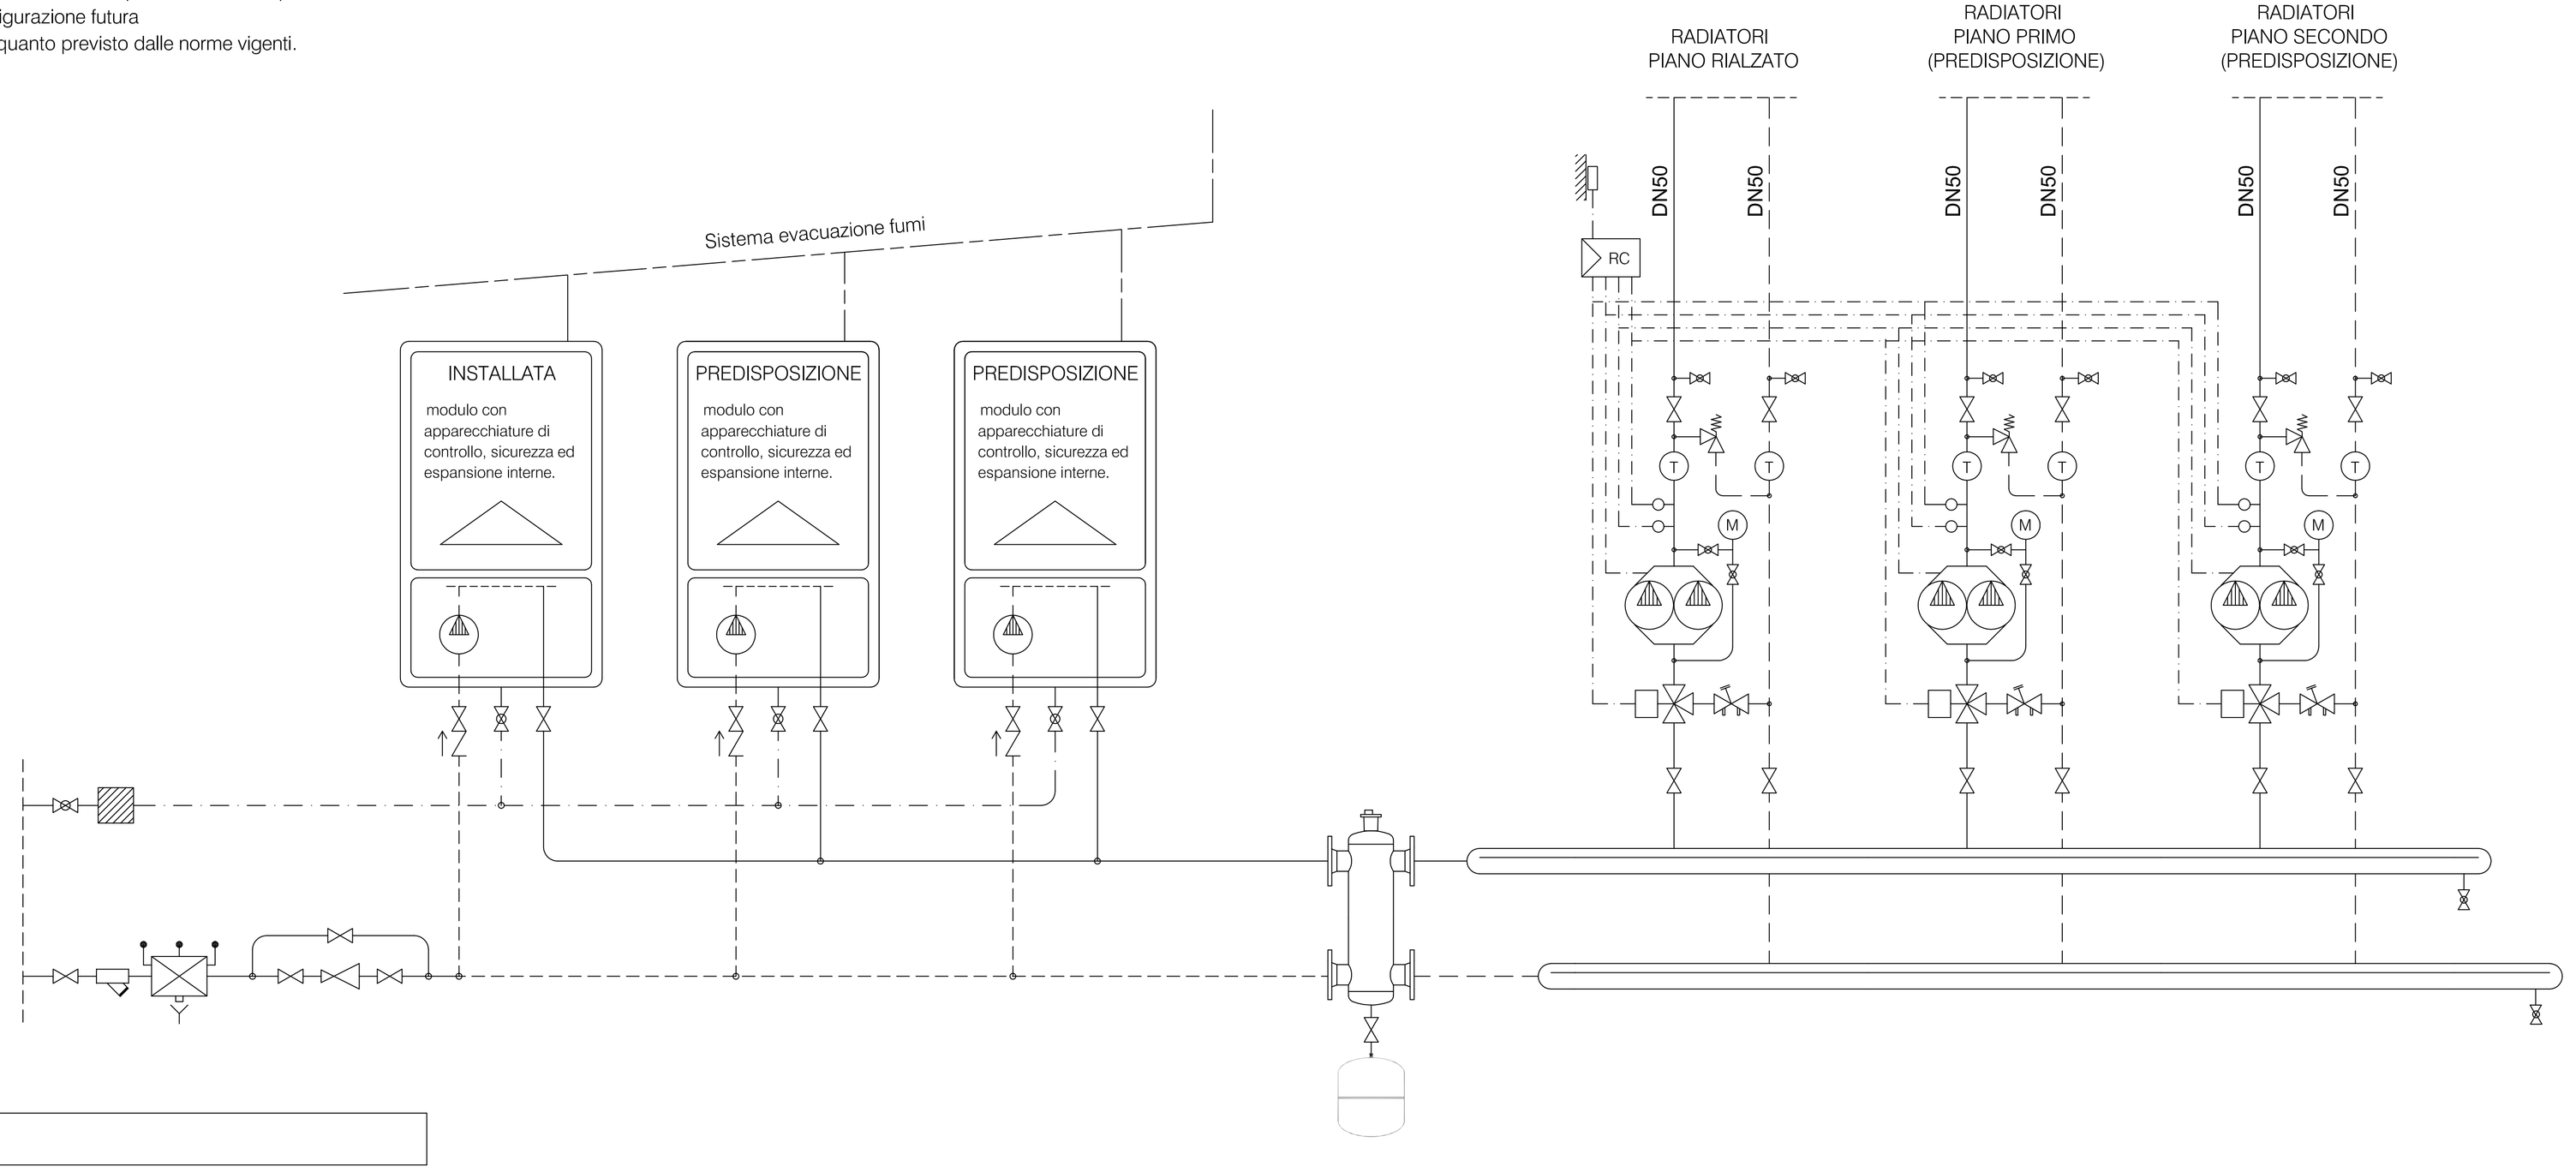

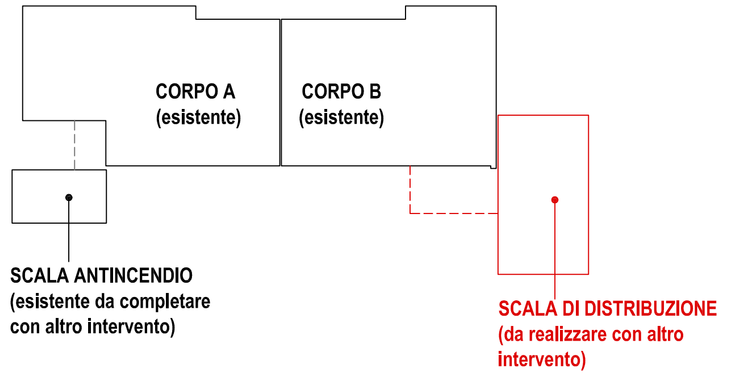

LEGENDA

SIMBOLO	DESCRIZIONE	SIMBOLO	DESCRIZIONE	SIMBOLO	DESCRIZIONE
	Saracinesca		Filtro		Separatore idraulico
	Valvola a sfera		Riduttore di pressione		
	Valvola di sicurezza	PD	Pressostato differenziale		
	Valvola di ritegno	M	Manometro		Valvola miscelatrice
	Giunto antivibrante	T	Termometro		Sonda di temperatura esterna
	Disareatore automatico		Pompa gemellare per alte temperature	RC	Centralina di termoregolazione

SIMBOLO	DESCRIZIONE
	Vaso di espansione

COMUNE DI CATANZARO

SETTORE GESTIONE DEL TERRITORIO
UFFICIO MANUTENZIONE IMMOBILI ED EDILIZIA SCOLASTICA

LAVORI DI COMPLETAMENTO DELLA SCUOLA MEDIA ED ELEMENTARE DA REALIZZARE NEL QUARTIERE "SANTO JANNI" - CATANZARO - LOTTO FUNZIONALE N. 1 .
(PROGETTO ESECUTIVO)

TAVOLA 10.2

ELABORATO
PROGETTO DI COMPLETAMENTO DEI CORPI DI FABBRICA A e B
(SCHEMA DI PRINCIPIO CENTRALE TERMICA)

I PROGETTISTI:
Geom. Luciano Paparazzo
Geom. Francesco Rubino

IL RESPONSABILE DEL PROCEDIMENTO:

IL DIRIGENTE:
Arch. Carolina Ritrovato