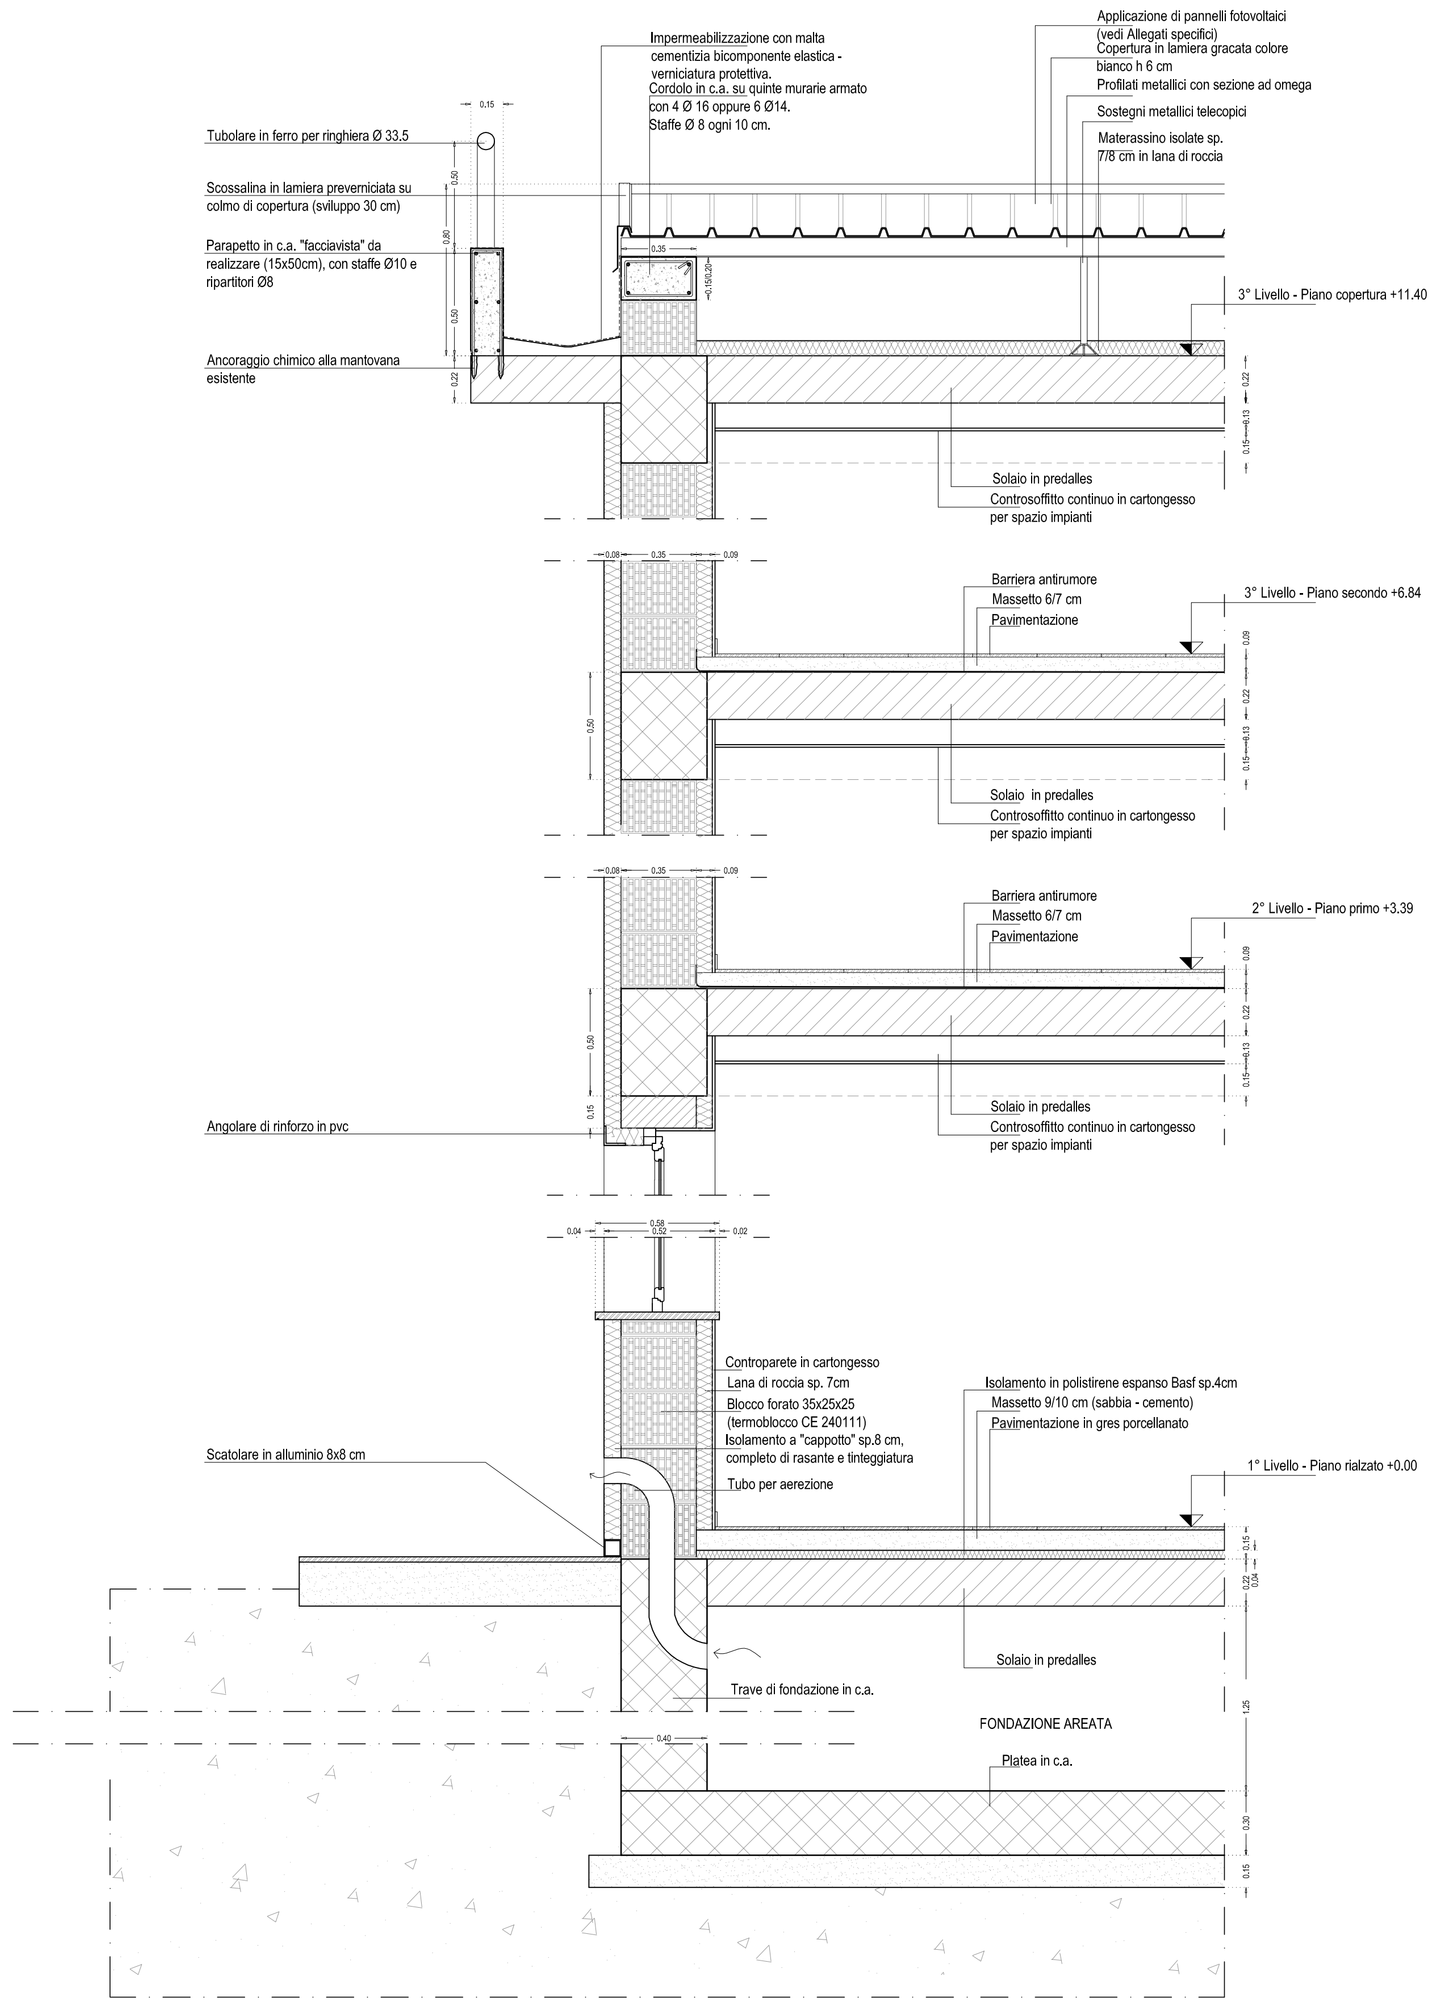

PARTICOLARE COSTRUTTIVO_scala 1:20

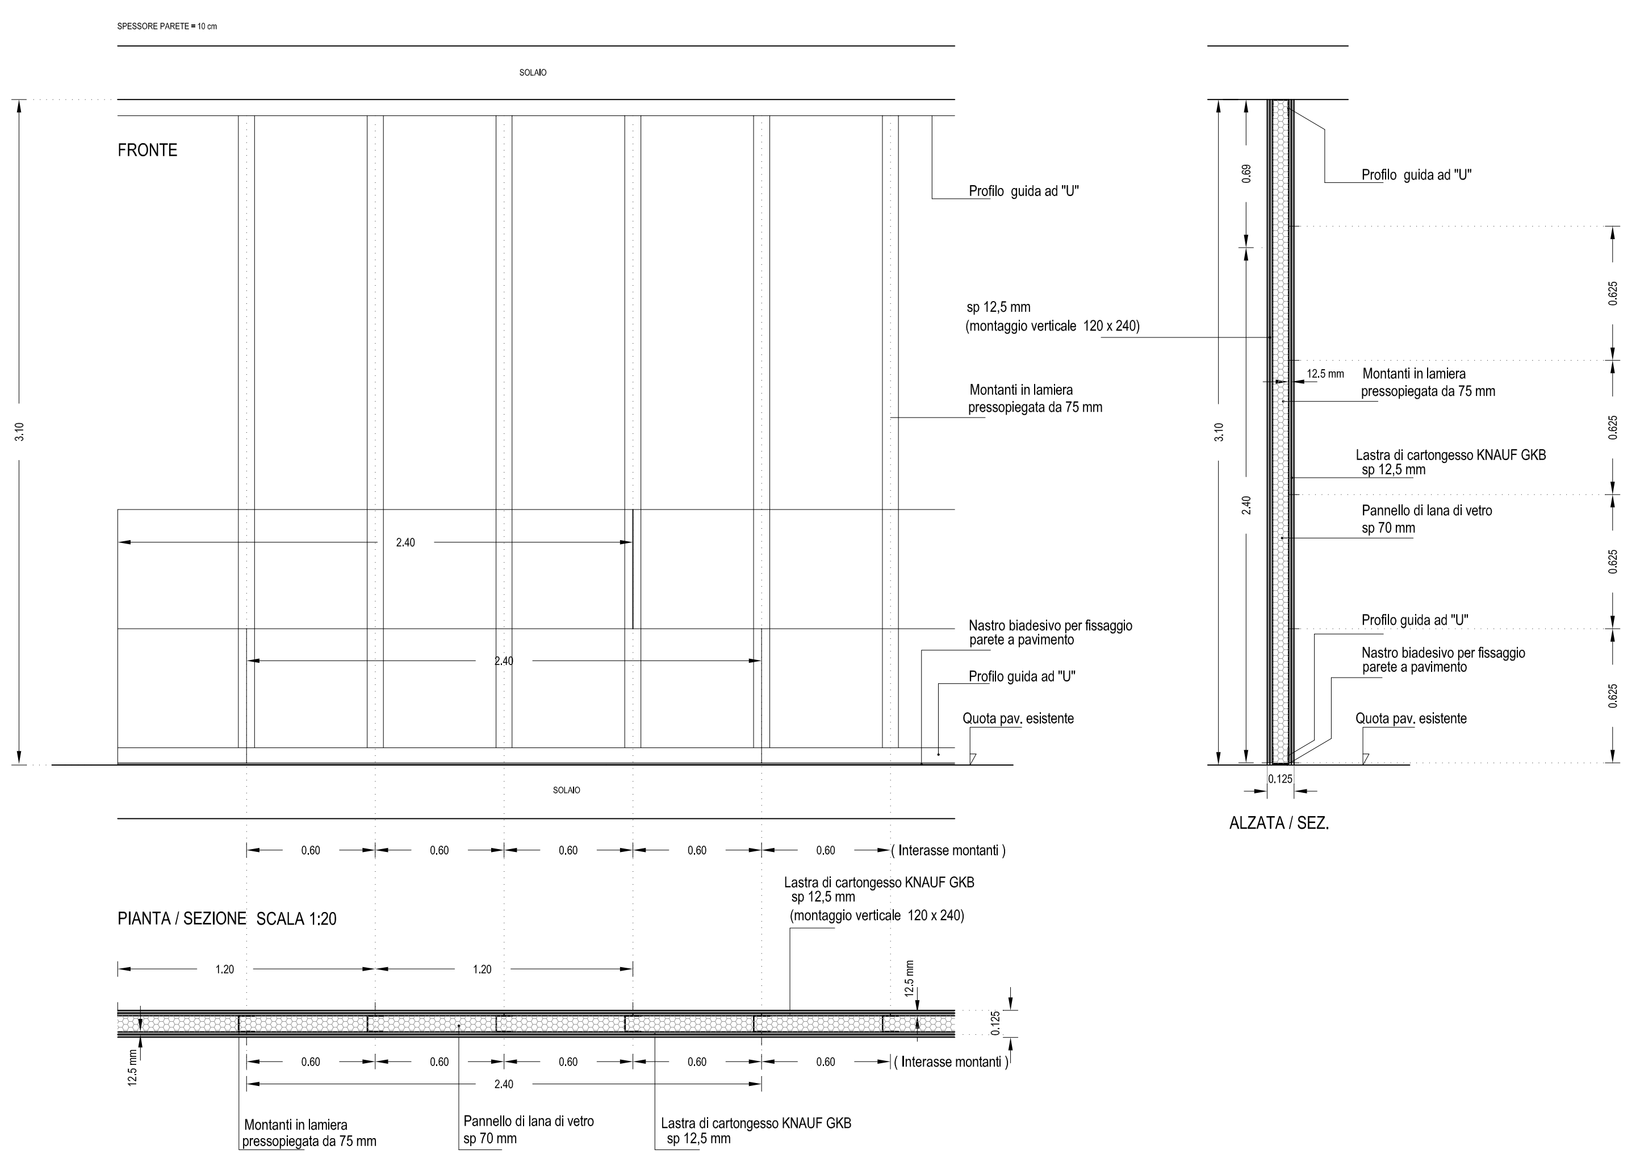

PARTICOLARE COSTRUTTIVO DELLLE PARTIZIONI INTERNE
(a semplice orditura metallica e con doppia lastra in cartongesso)_scala 1:20

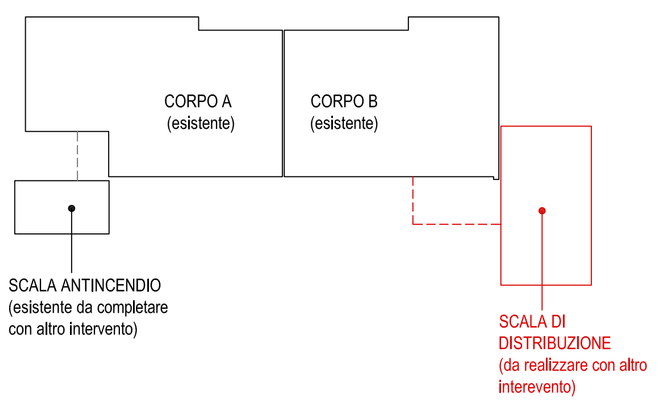

COMUNE DI CATANZARO

SETTORE GESTIONE DEL TERRITORIO

LAVORI DI COMPLETAMENTO DELLA SCUOLA MEDIA ED ELEMENTARE DA REALIZZARE NEL QUARTIERE "SANTO JANNI" - CATANZARO - LOTTO FUNZIONALE N. 1 .
(PROGETTO ESECUTIVO)

TAVOLA
A11

ELABORATO
PARTICOLARI COSTRUTTIVI DI PROGETTO CORPI DI FABBRICA A e B

I PROGETTISTI:
Geom. Luciano Paparazzo
Geom. Francesco Rubino

IL RESPONSABILE DEL PROCEDIMENTO:

IL DIRIGENTE:
Arch. Carolina Ritrovato