OPERE D'ARTE E SEZIONI DI SCAVO IMPIANTI TECNOLOGICI

POZZETTO PREFABBRICATO IN CLS VIBRATO
tipo 60x60 x h 60 PER RETI TELEFONICHE

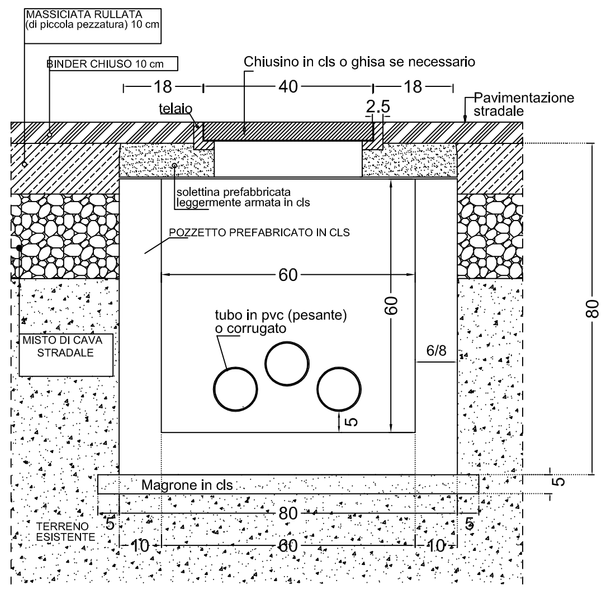

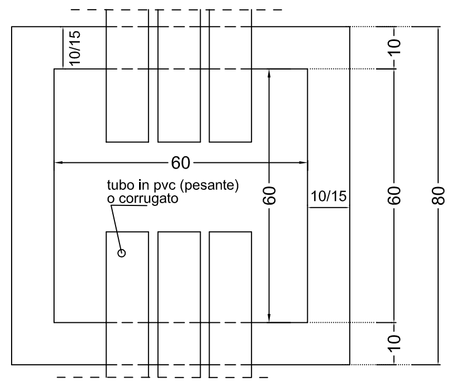

POZZETTO PREFABBRICATO IN CLS VIBRATO
tipo 80x80/100x100x h100 PER RETI : TELEFONICHE PUBBLICA ILLUMINAZONE MULTITUBO (SE RICHIESTO DAGLI ENTI GESTORI DELLE RETI)

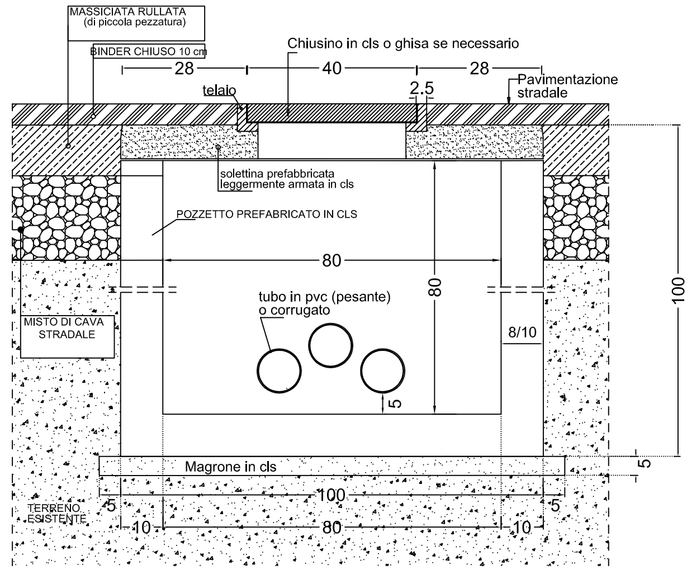

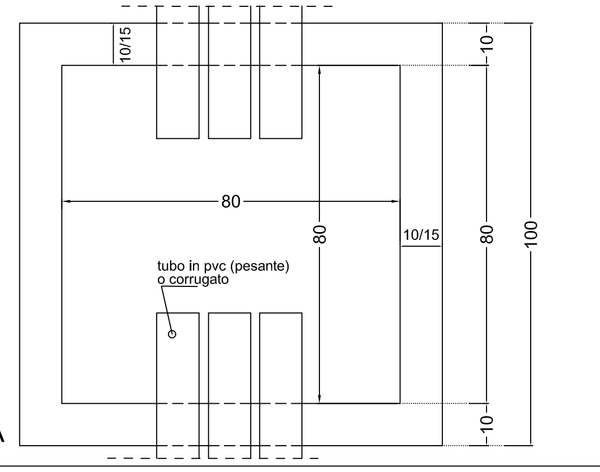

POZZETTO PREFABBRICATO IN CLS VIBRATO
tipo 100x100 x h 100/200 PER RETI IDRICHE - FOGNANTE

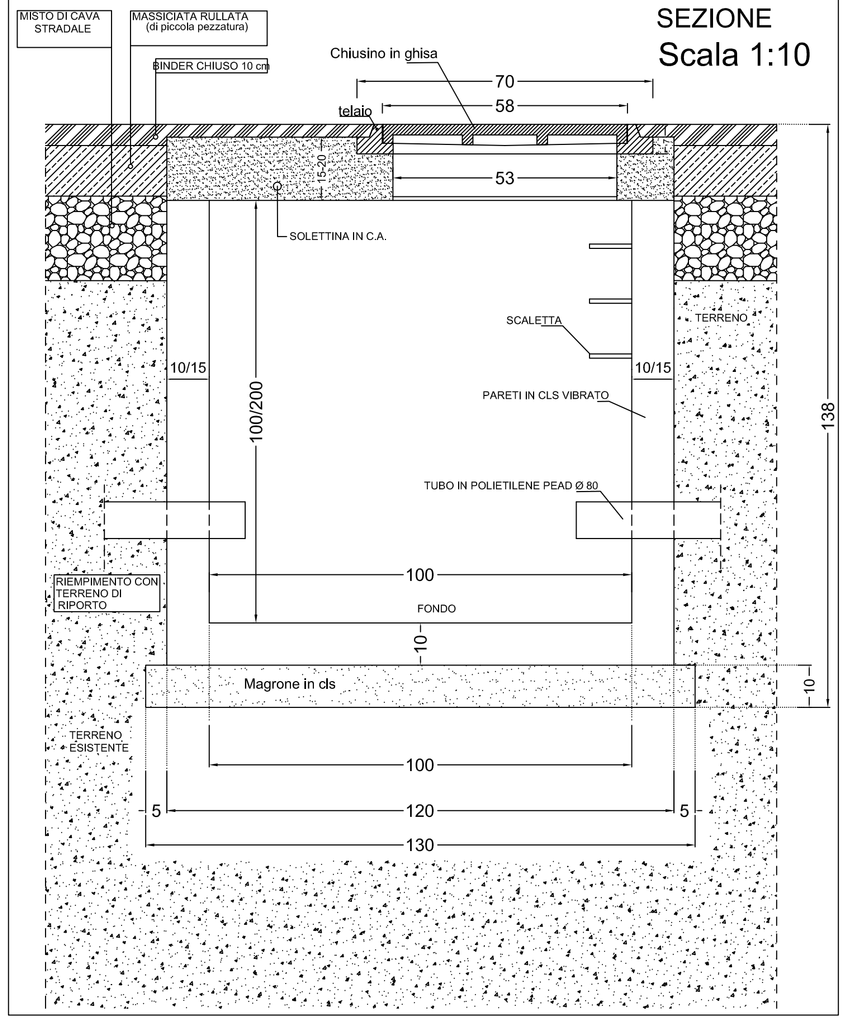

SEZIONE
Scala 1:10

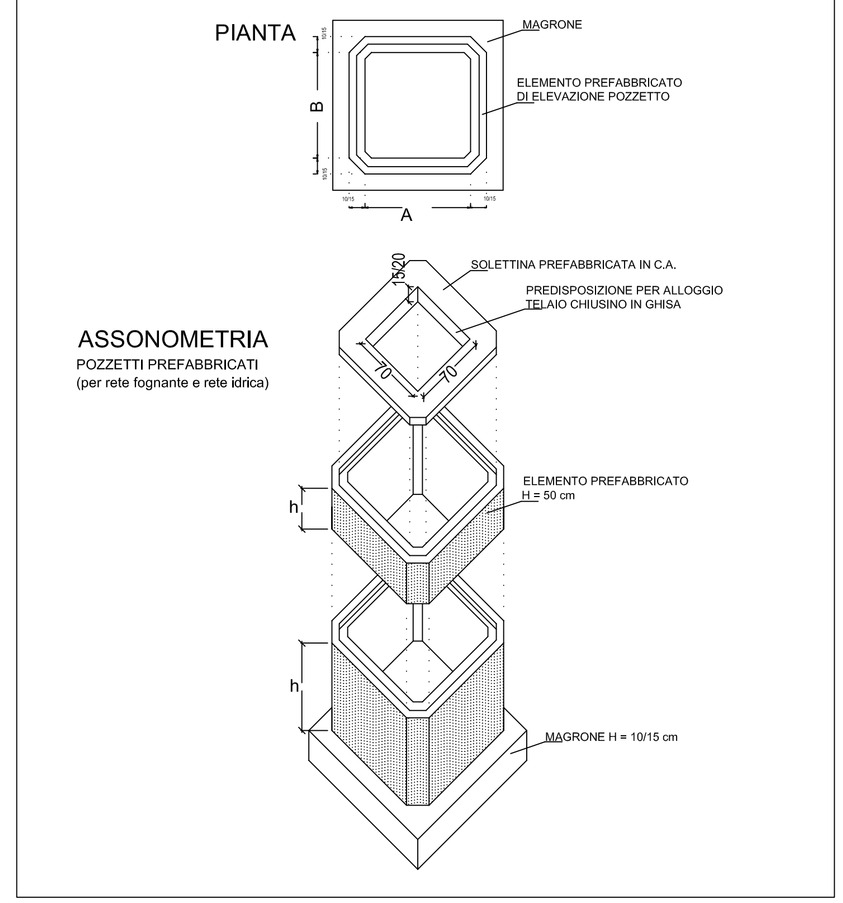

SISTEMA DI MESSA A TERRA CON POZZETTO IN CLS

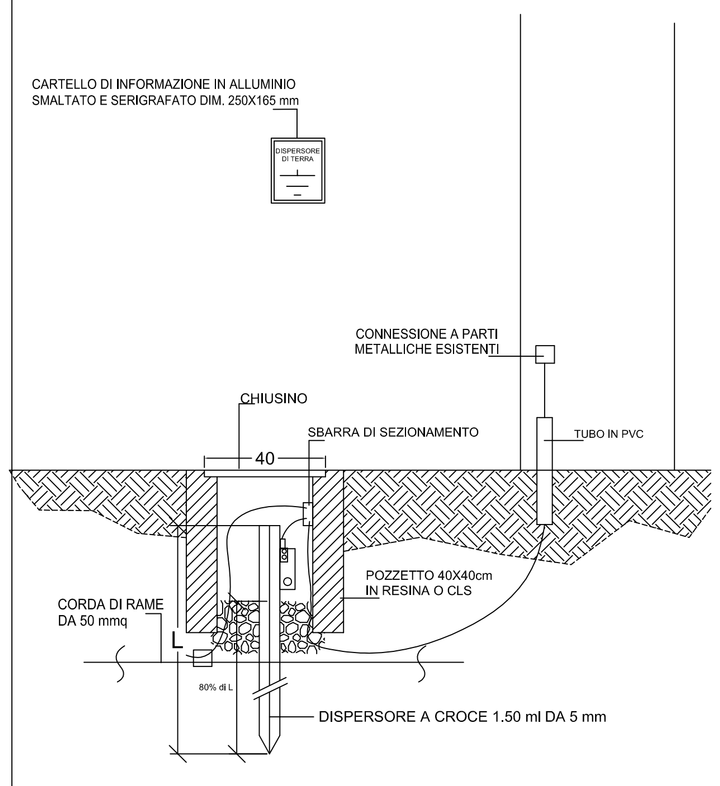

SCAVI A SEZIONE OBBLIGATA RETE IDRICA
Scala 1:10

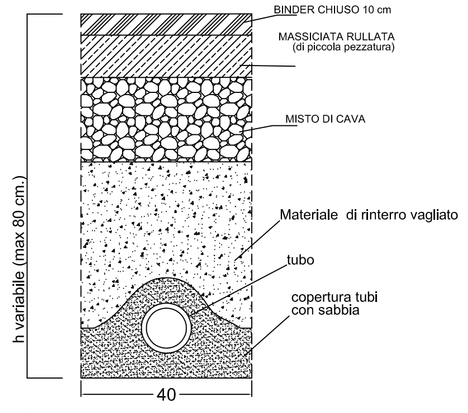

SCAVI A SEZIONE OBBLIGATA RETE ELETTRICA -TELEFONICA
Scala 1:10

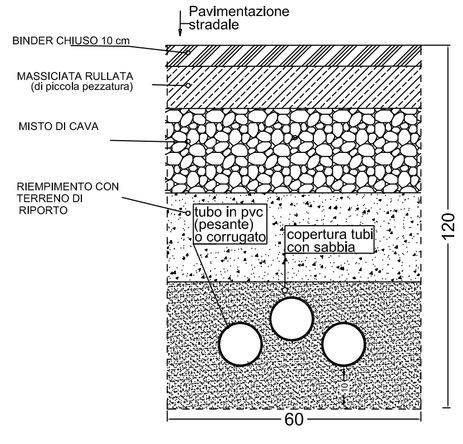

SCAVI A SEZIONE OBBLIGATA RETE ACQUE BIANCHE
Scala 1:10

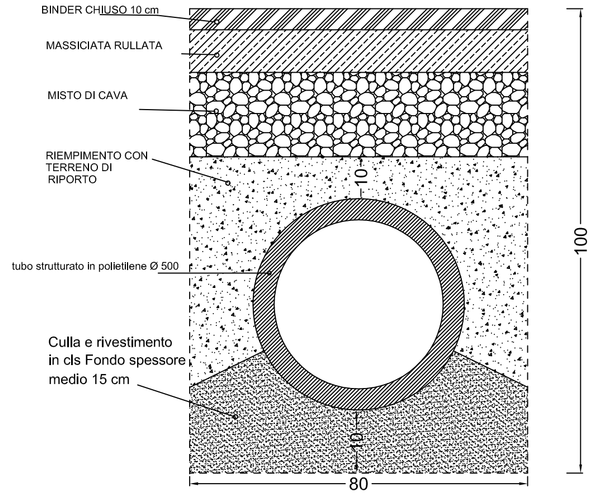

CHIUSINI QUADRATI IN DUE PEZZI
INTERNO ROTONDO

TRAFFICO	DIMENSIONI cm				PESO
	TELAIO AxA	COPERCHIO CxC	LUCE OxO	ALTEZZA H	CIRCA Kg
MEDIO (CLASSE C 250)	70x70	dn 58	dn 53	7.00	115
PESANTE (CLASSE C 250)	70x70	dn 58	dn 53	7.00	125
PESANTE (CLASSE D 400)	70x70	dn 58	dn 53	7.00	155

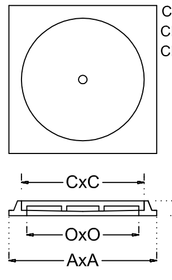

CLASSIFICAZIONE: norme UNI-EN 124
CLASSE C 250: carico di rottura 25t
CLASSE D 400: carico di rottura 40t

CHIUSINI STRADALI IN GHISA - ZONE DI IMPIEGO

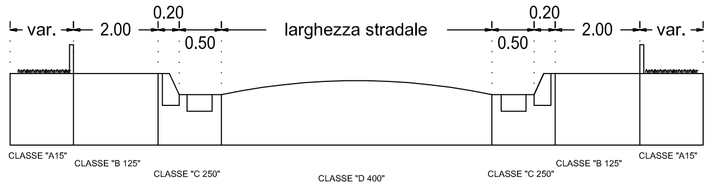

CLASSE "A 15"
Zone esclusivamente pedonali,aree di pertinenza e ciclabiche-superfici paragonabili quali spazi verdi. (CARICO DI ROTTURA KN 15)

CLASSE "B 125"
Marciapiedi, zone pedonali aperte occasionalmente al traffico aree di parcheggio e parcheggi a piu' piani per autoveicoli. (CARICO DI ROTTURA KN 125)

CLASSE "C 250"
Cunette ai bordi delle strade che si estendono al massimo 0ino a 0,5 metri sulle corsie di circolazione e fino a 0,20 metri sui marciapiedi-banchine stradali e parcheggi per autoveicoli pesanti.(CARICO DI ROTTURA KN 250)

CLASSE "D 400"
Vie di circolazione (strade provinciali e statali) - aree di parcheggio per tutti i tipi di veicoli. (CARICO DI ROTTURA KN 400)

COMUNE DI CATANZARO

SETTORE GESTIONE DEL TERRITORIO
UFFICIO MANUTENZIONE IMMOBILI ED EDILIZIA SCOLASTICA

LAVORI DI COMPLETAMENTO DELLA SCUOLA MEDIA ED ELEMENTARE DA REALIZZARE NEL QUARTIERE "SANTO JANNI" - CATANZARO - LOTTO FUNZIONALE N. 1 .
(PROGETTO ESECUTIVO)

TAVOLA
A11.1

ELABORATO
PARTICOLARI COSTRUTTIVI DI PROGETTO
(OPERE D'ARTE E SEZIONI DI SCAVO)

I PROGETTISTI:
Geom. Luciano Paparazzo
Geom. Francesco Rubino

IL RESPONSABILE DEL PROCEDIMENTO:

IL DIRIGENTE:
Arch. Carolina Ritrovato