CARATTERISTICHE TIPOLOGICHE GENERALI PER IL SUPERAMENTO DELLE BARRIERE ARCHITETTONICHE

PERCORSI PEDONALI E RAMPE

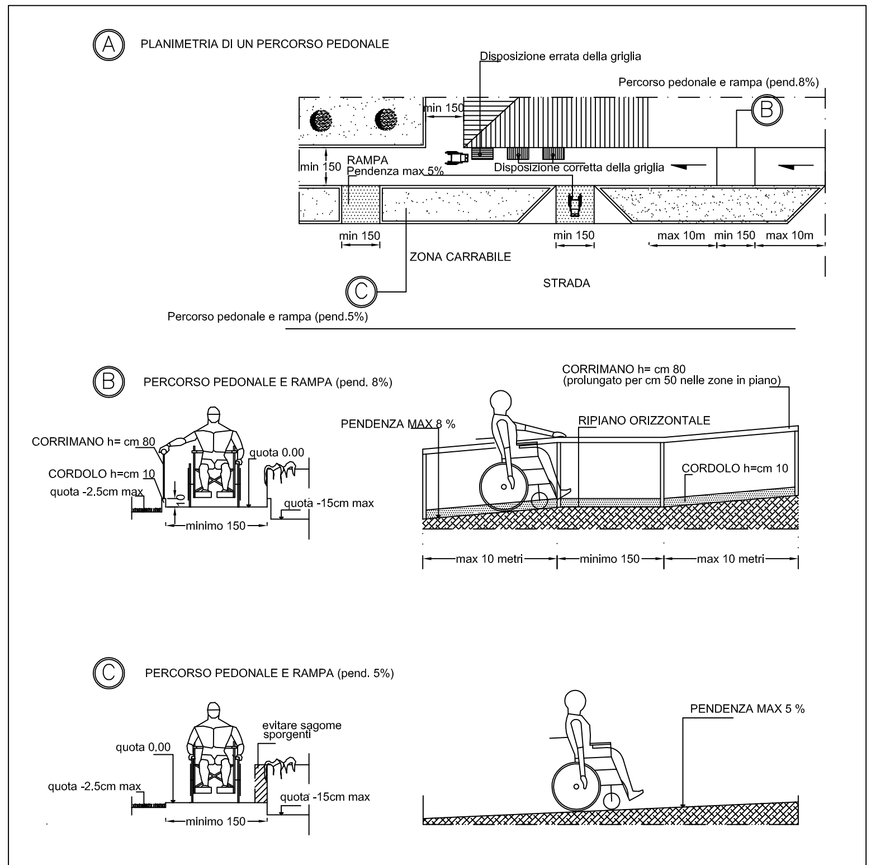

PORTE DI INGRESSO

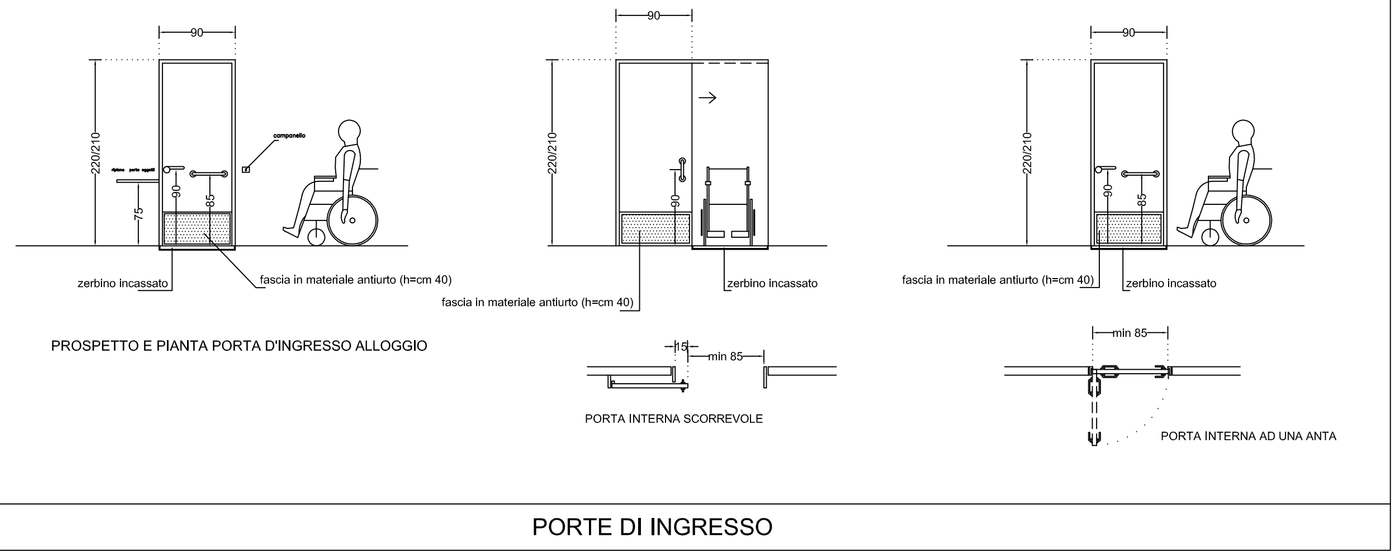

WC SCHEMA TIPO

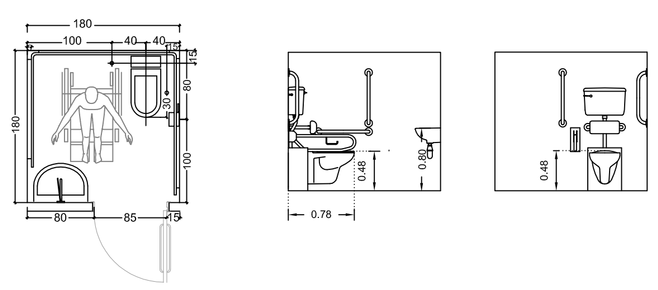

TABELLA DELLE ALTEZZE CONSIGLIATE

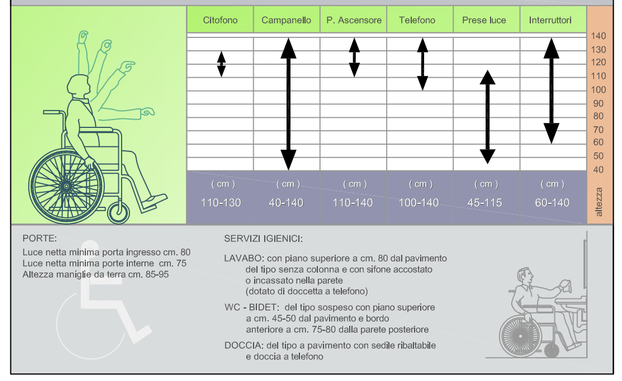

APPARECCHI ELETTRICI DI COMANDO

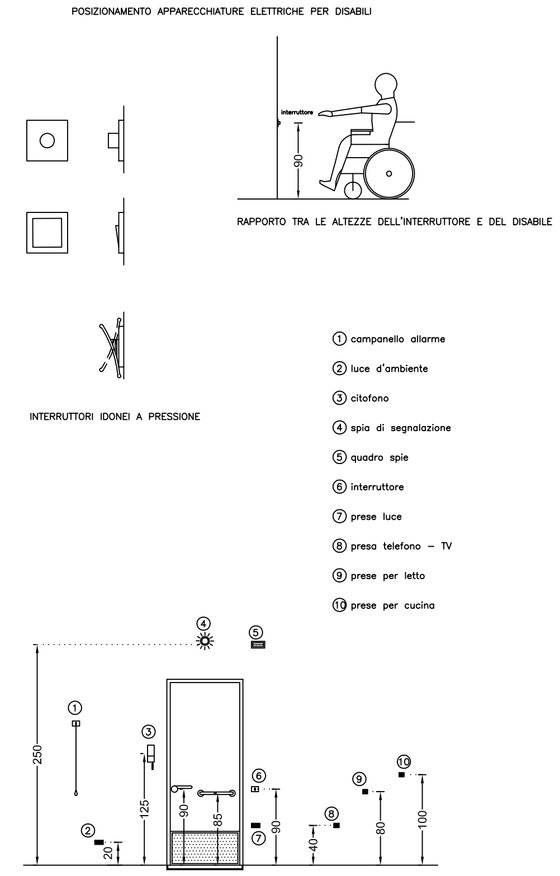

VARIANTI ALLO SCHEMA TIPO PER BAGNI DISABILI

SCHEMA DIMENSIONAMENTO BAGNO DISABILI 1,65X2,65

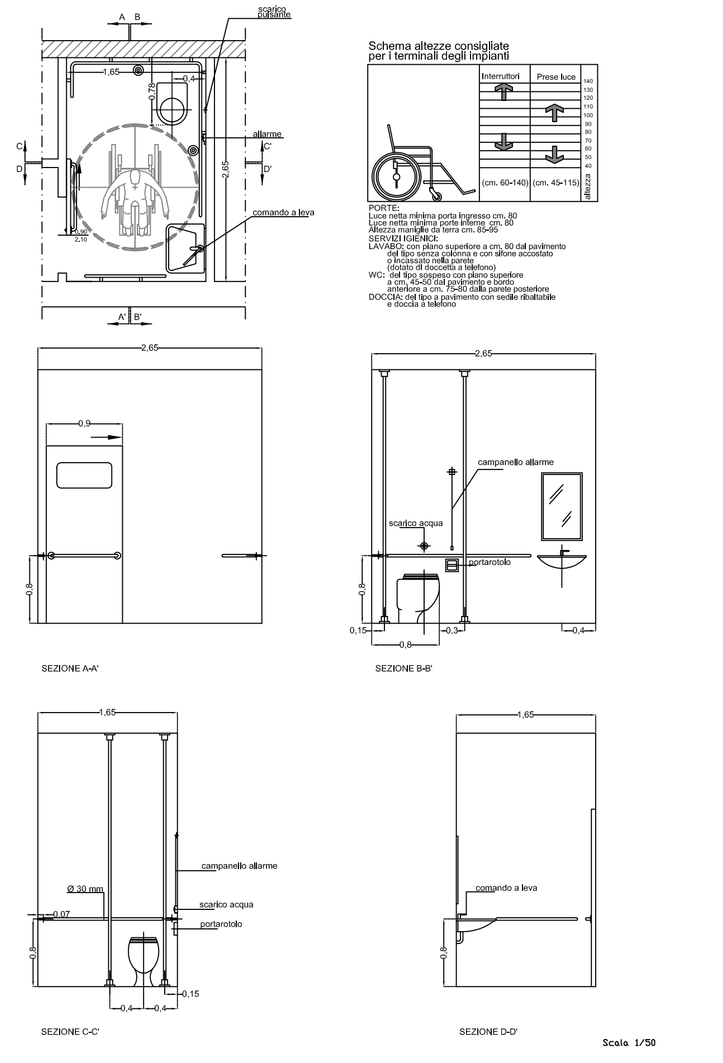

SCHEMA DIMENSIONAMENTO BAGNO DISABILI 1,65X2,90

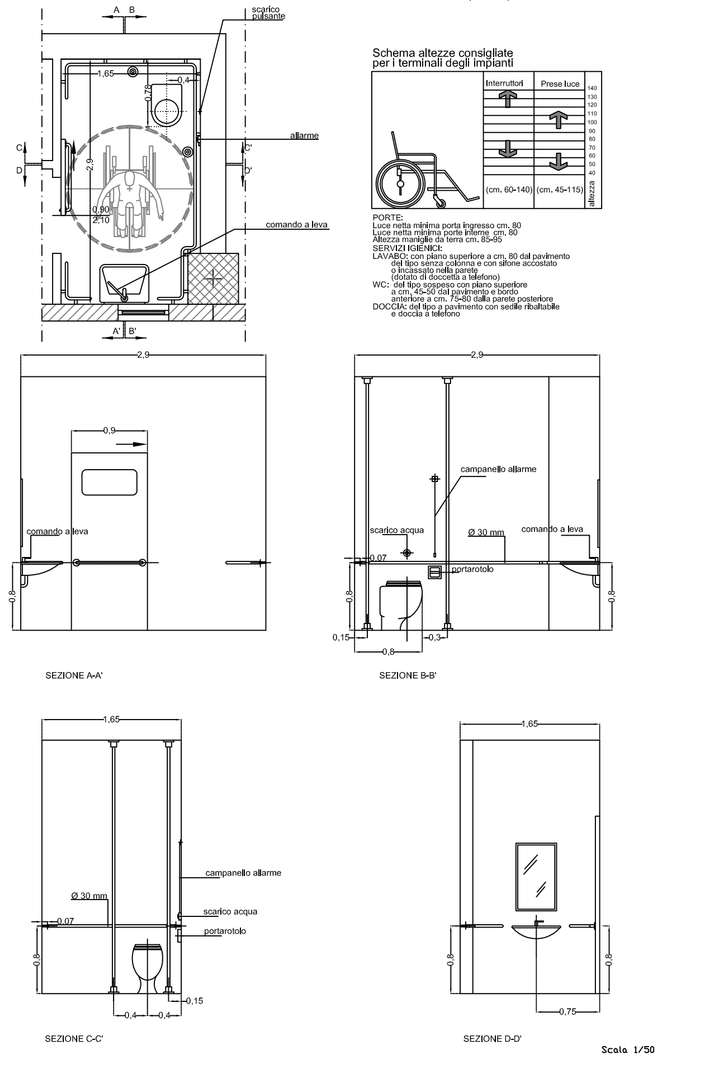

SCHEMA DIMENSIONAMENTO BAGNO DISABILI 1,80X1,40

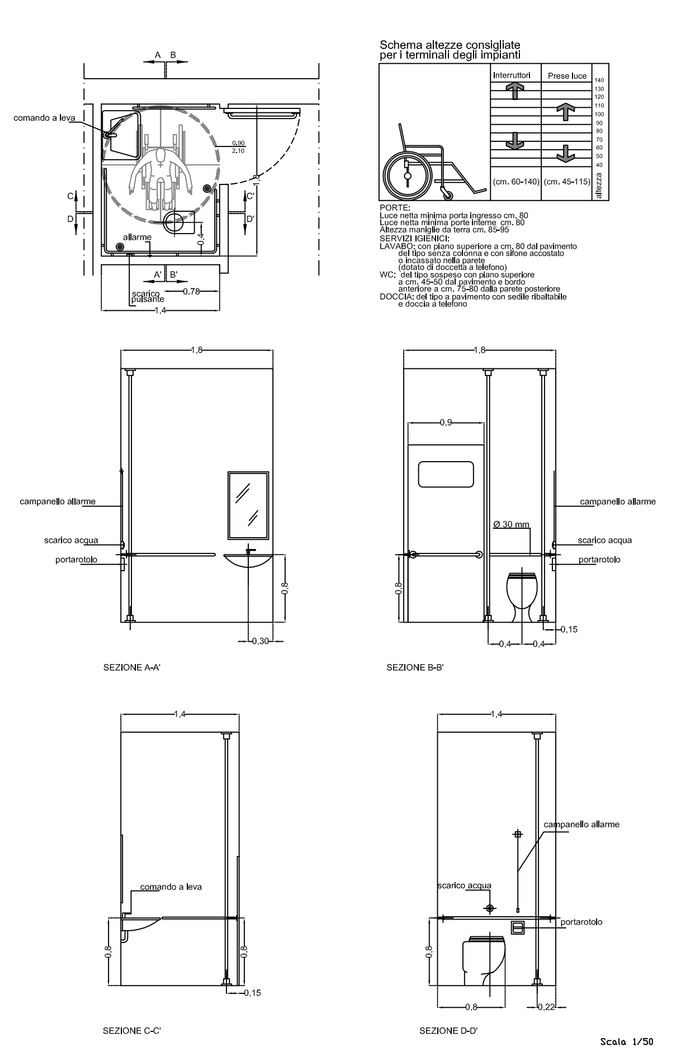

Scala 1/50

Scala 1/50

Scala 1/50

COMUNE DI CATANZARO

SETTORE GESTIONE DEL TERRITORIO
UFFICIO MANUTENZIONE IMMOBILI ED EDILIZIA SCOLASTICA

LAVORI DI COMPLETAMENTO DELLA SCUOLA MEDIA ED ELEMENTARE DA REALIZZARE NEL QUARTIERE "SANTO JANNI" - CATANZARO - LOTTO FUNZIONALE N. 1 .
(PROGETTO ESECUTIVO)

TAVOLA
A11.2

ELABORATO
PARTICOLARI COSTRUTTIVI DI PROGETTO
(SUPERAMENTO DELLE BARRIERE ARCHITETTONICHE)

I PROGETTISTI:
Geom. Luciano Paparazzo
Geom. Francesco Rubino

IL RESPONSABILE DEL PROCEDIMENTO:

IL DIRIGENTE:
Arch. Carolina Ritrovato