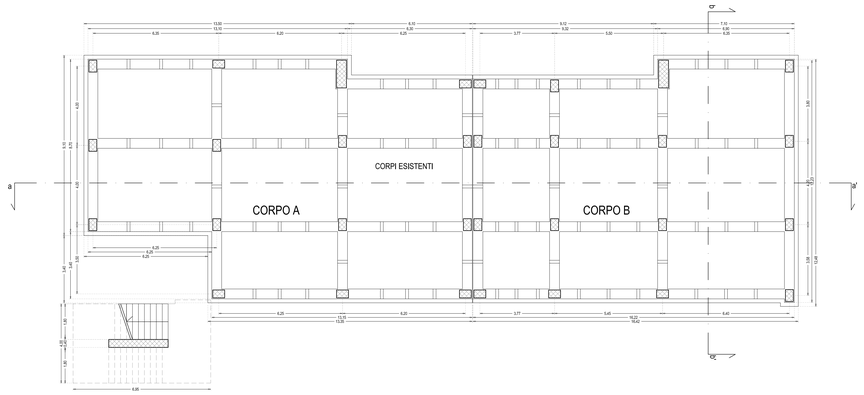

PIANTA PIANO FONDAZIONE_scala1:100

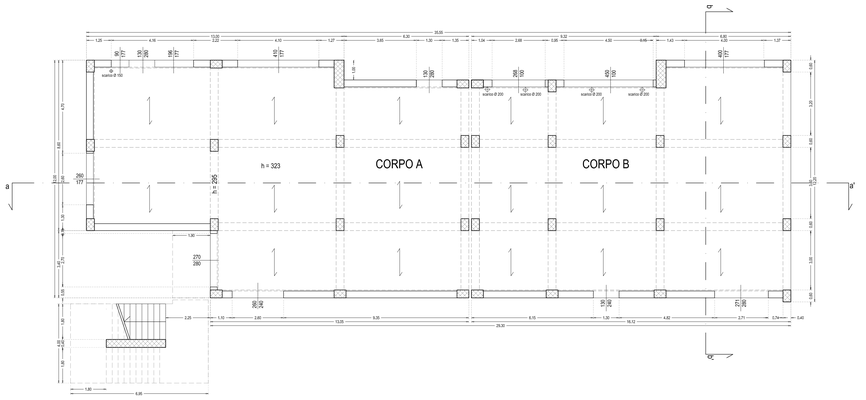

PIANTA PIANO RIALZATO_scala1:100

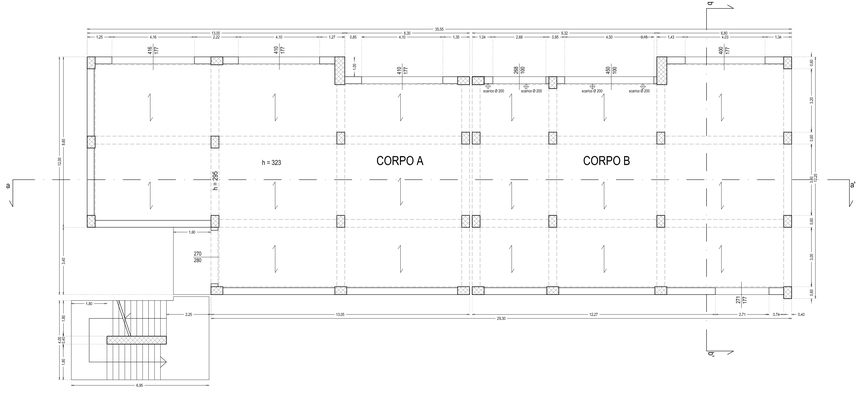

PIANTA PIANO PRIMO_scala1:100

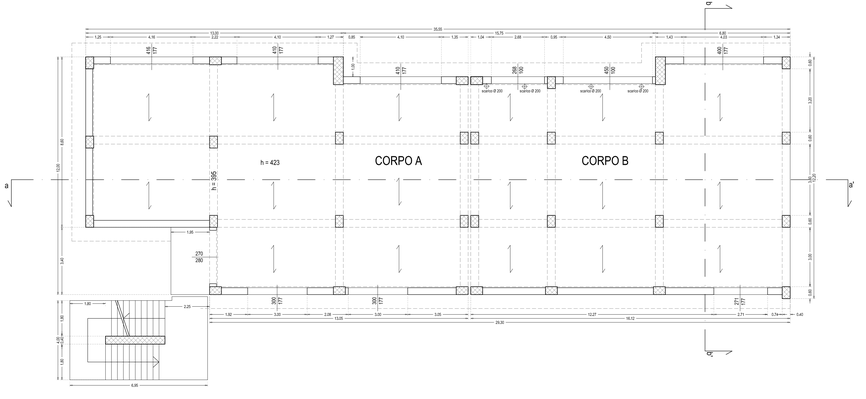

PIANTA PIANO SECONDO_scala1:100



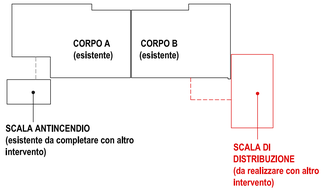

COMUNE DI CATANZARO

SETTORE GESTIONE DEL TERRITORIO
UFFICIO MANUTENZIONE IMMOBILI ED EDILIZIA SCOLASTICA

LAVORI DI COMPLETAMENTO DELLA SCUOLA MEDIA ED ELEMENTARE DA REALIZZARE NEL QUARTIERE "SANTO JANNI" - CATANZARO - LOTTO FUNZIONALE N. 1 .
(PROGETTO ESECUTIVO)

TAVOLA: A4

ELABORATO: **RILIEVI DEI CORPI DI FABBRICA A e B** (PIANTE)

I PROGETTISTI:
Geom. Ludovic Paparazzo
Geom. Francesco Rubino

IL RESPONSABILE DEL PROCEDIMENTO:

IL DIRIGENTE:
Arch. Carolina Ritrovato